


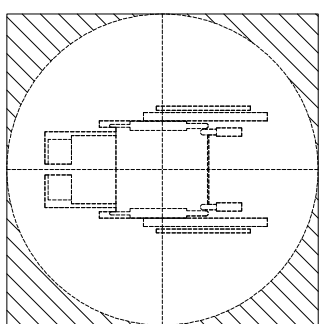


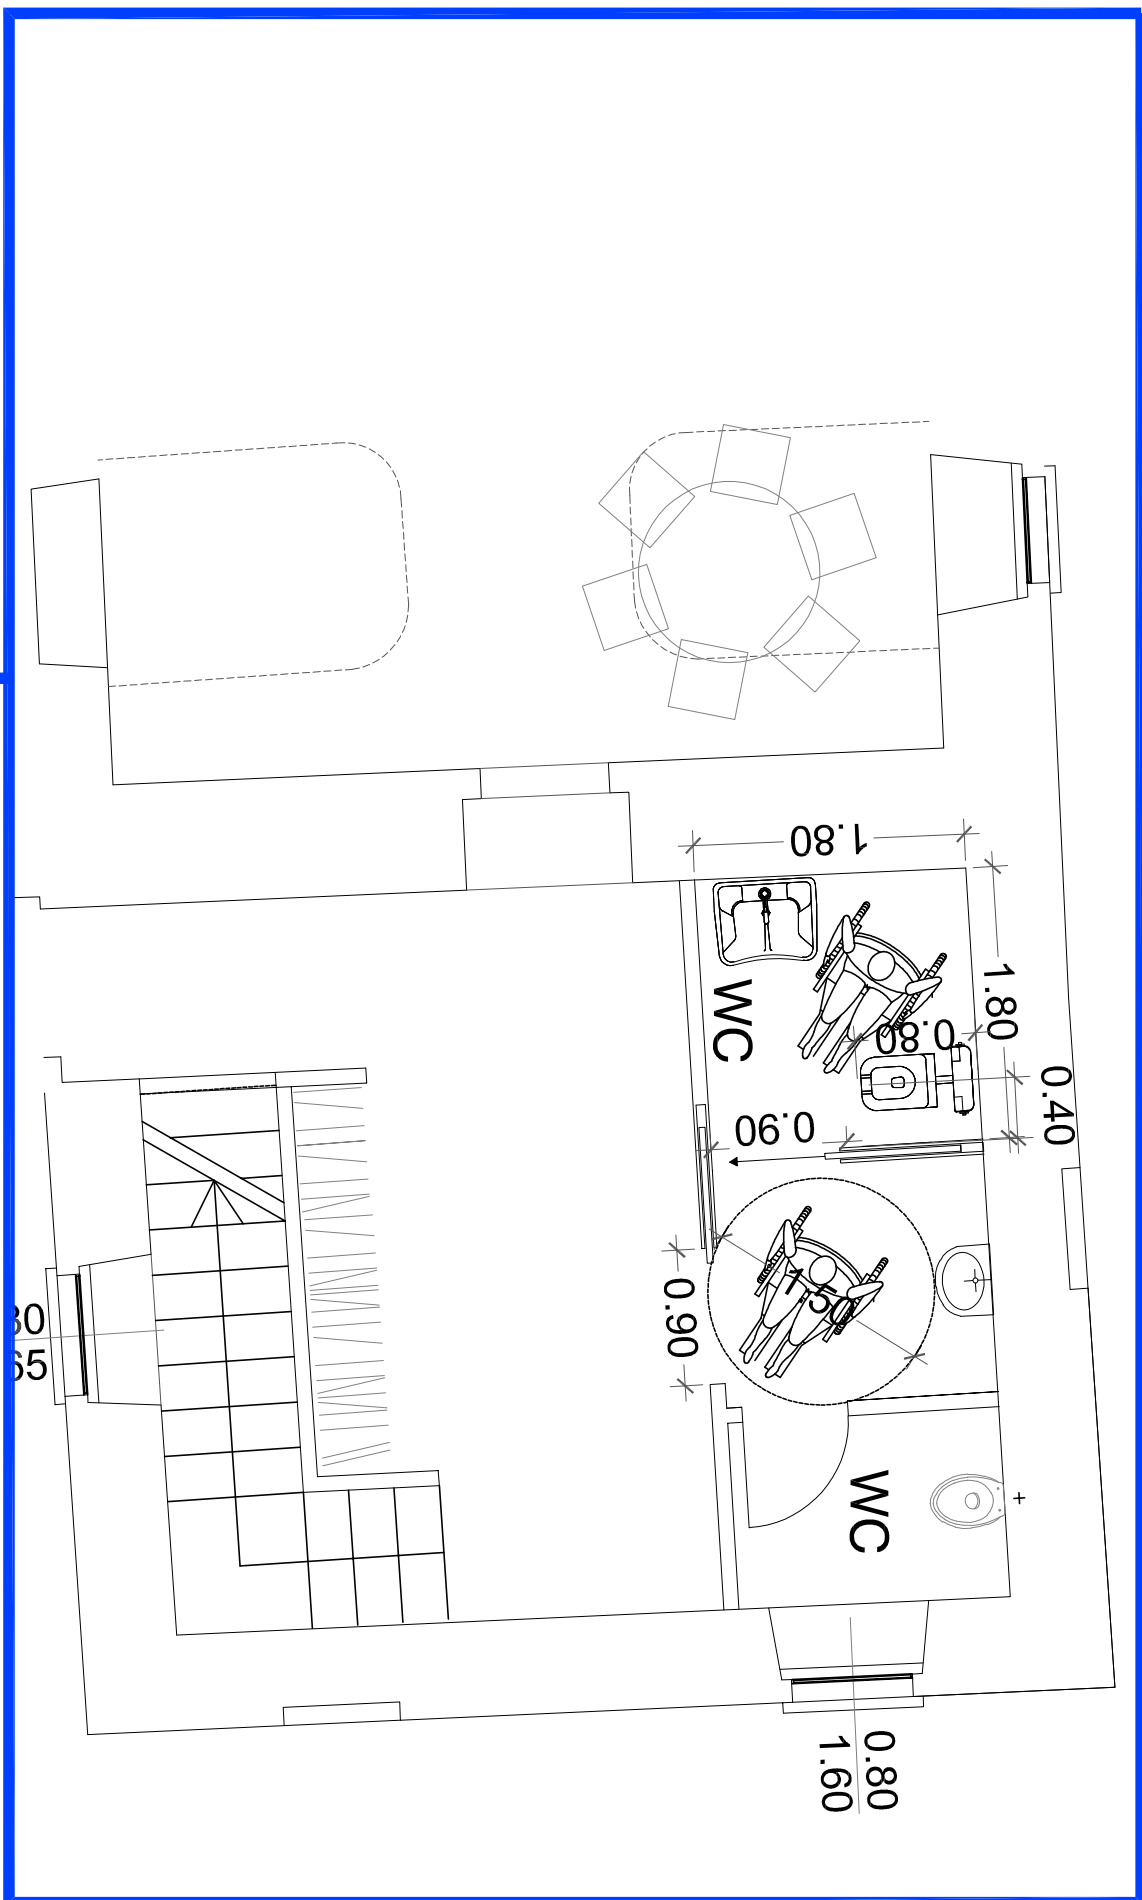


ROTAZIONE 360°

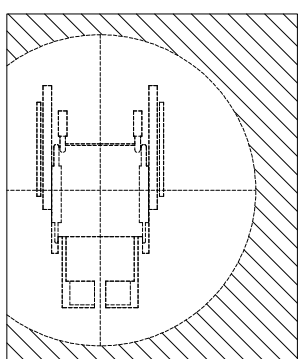

ROTAZIONE 180°




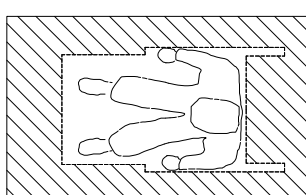


SOSTA

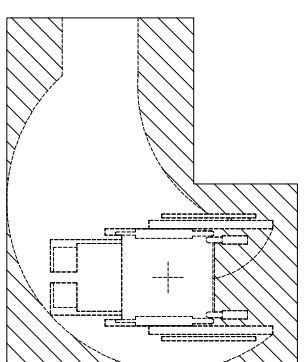

SVOLTA 90°

LEGGE N. 13 del 9 Gennaio 1989
Circolare N. 1669 del 22 Giugno 1989
Decreto Ministeriale N. 236 del 14 Giugno 1989
Dgr n°509 del 02/03/2010
Dimensione della porta d'ingresso all'edificio > cm. 120
Dimensione delle porte interne cm. 80 e cm 90
Pendenza delle rampe d'accesso < 8%
Dimensionamento degli spazi antistanti e retrostanti le porta di accesso ai locali e al bagno nel rispetto dell'art. 8 punto 8.1.1 del c.d. D.M.
Assenza di dislivelli tra i vari locali interni.

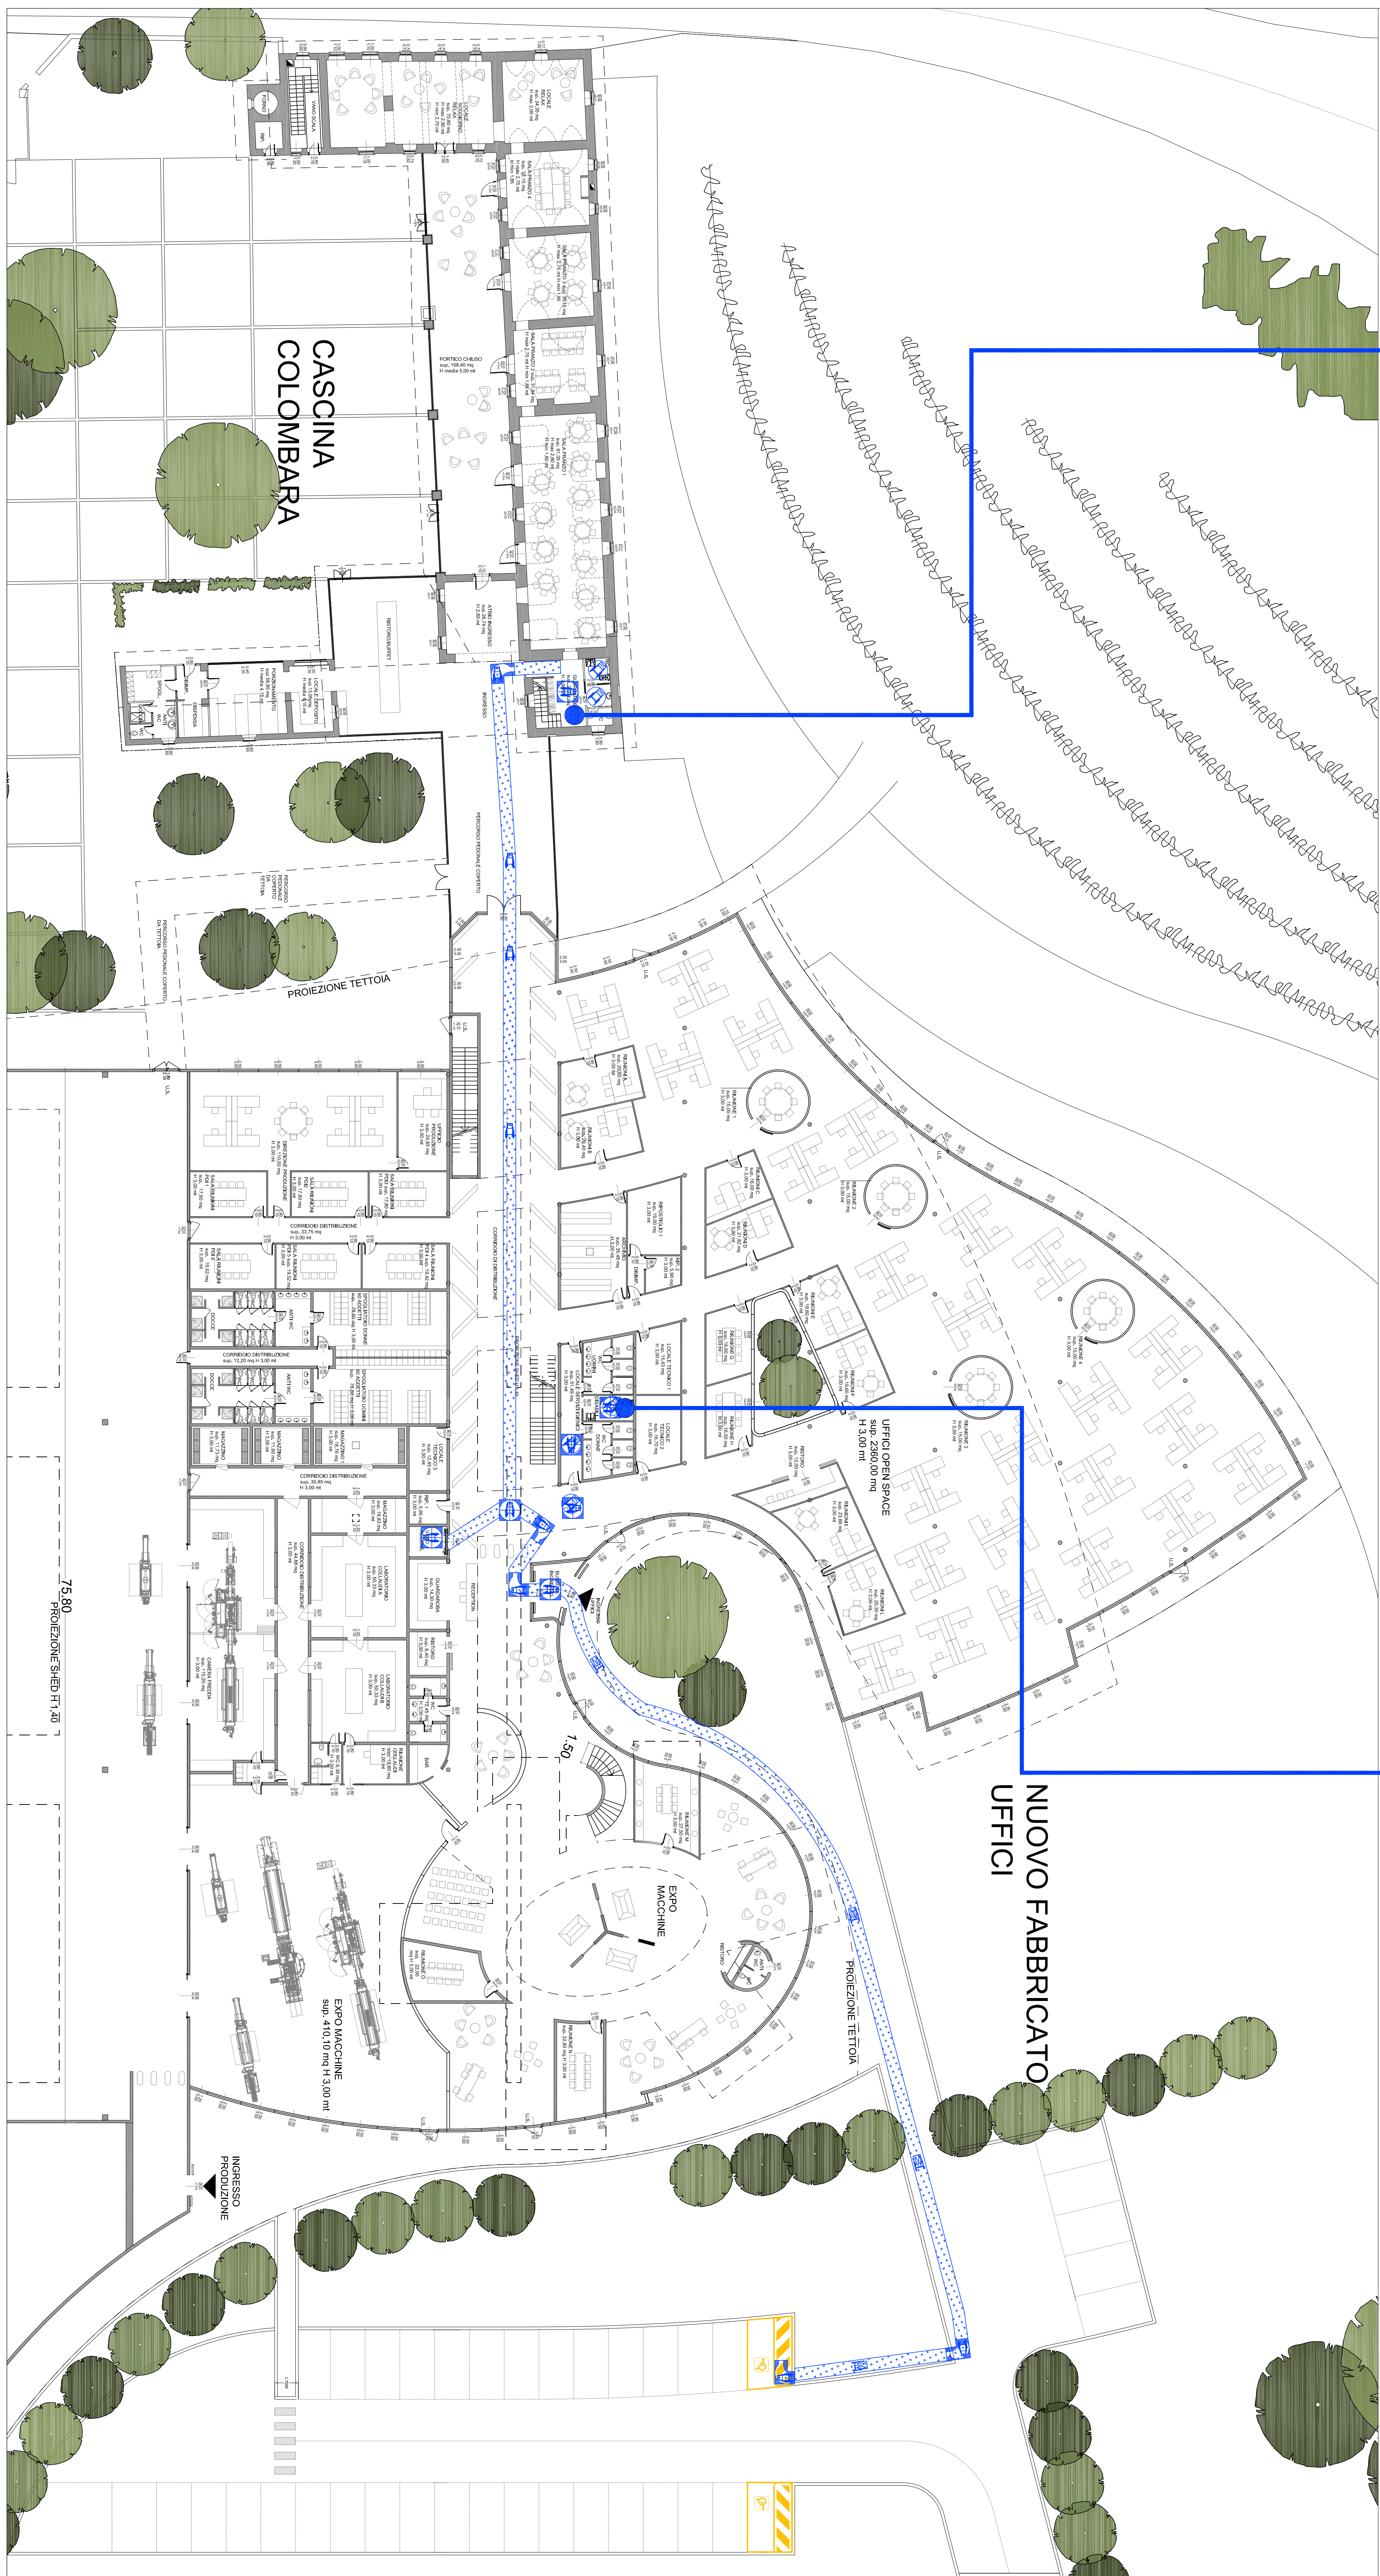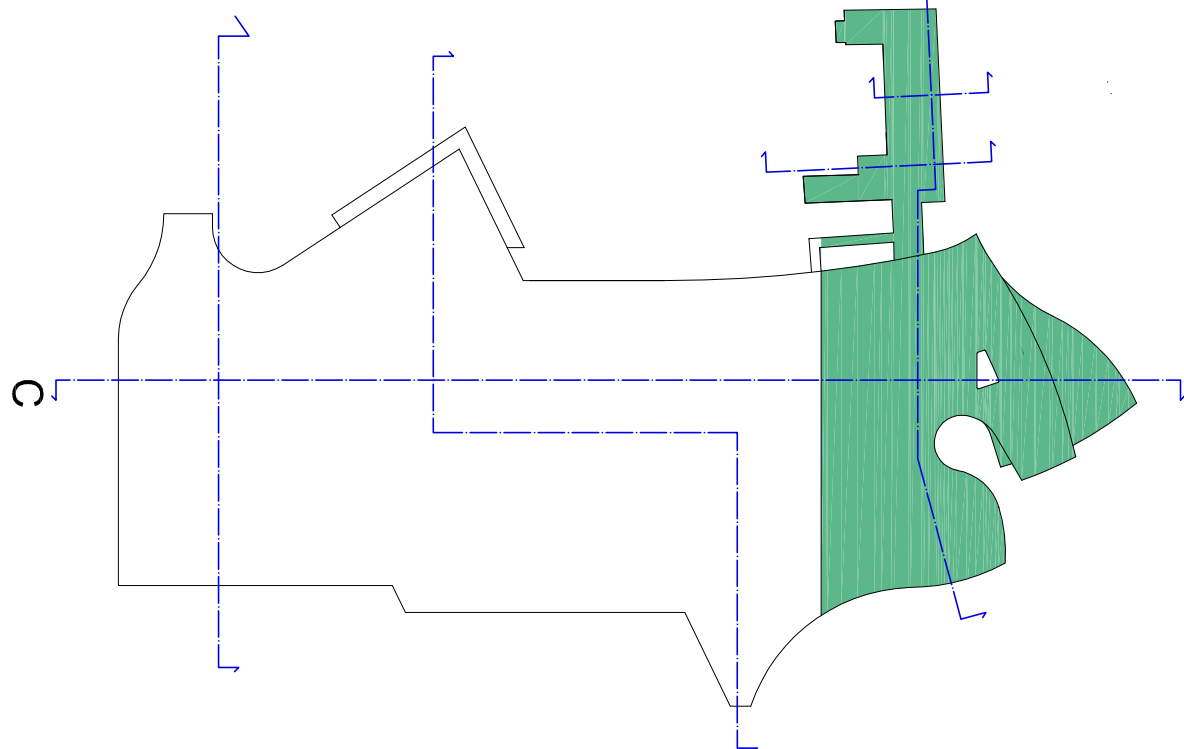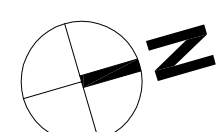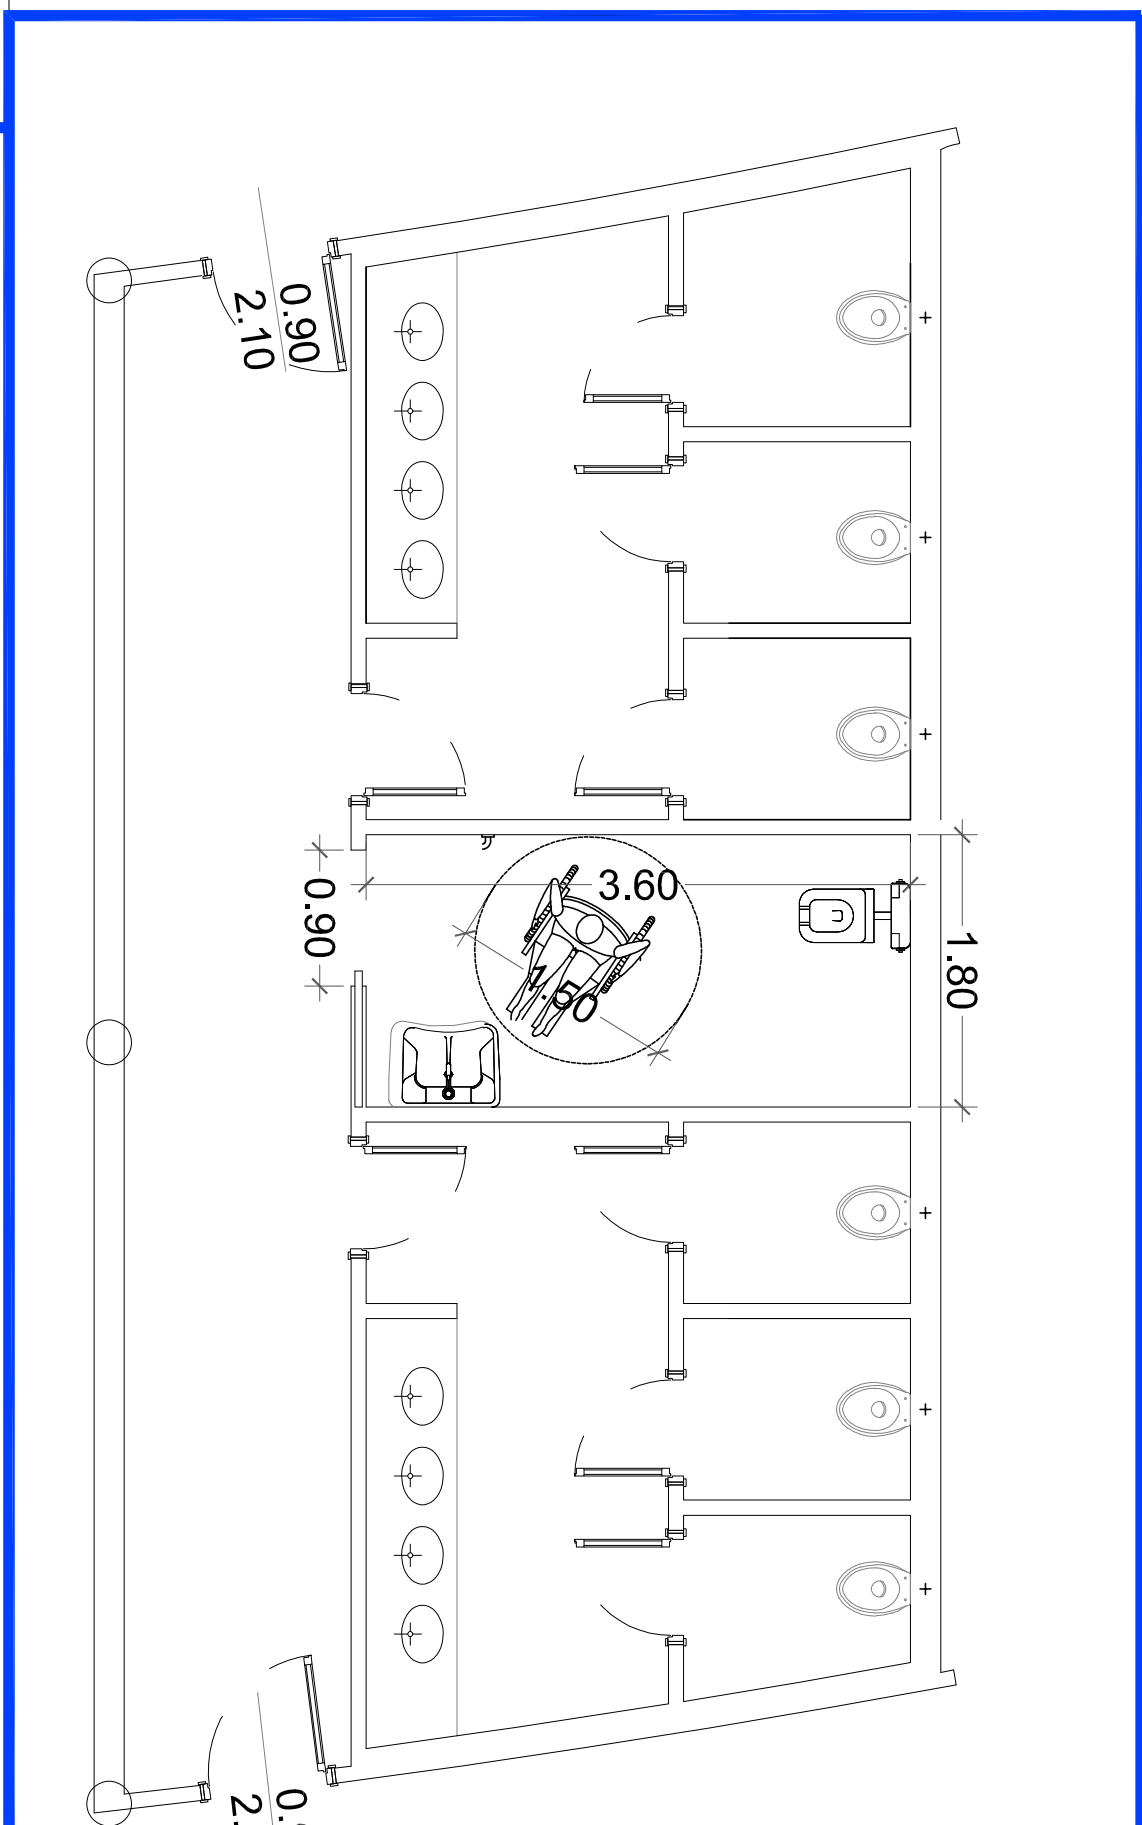

COMUNE DI COLOGNE
Provincia di Brescia



P.I.L. IN VARIANTE AL P.R.G. VIGENTE AL SENSO DELL'ART. 24 E 22 DELLA L.R. N. 12/2005 E S.M.I.
"REGOLAZIONE DEL COMPARTO URBANO POSTO TRA VIA S. EUSEBIO E VIA S. MARIA E VIA D. ALIGHIERI,
MEDIANTE LA REALIZZAZIONE DI ATTIVITA' POLIFUNZIONALI UNITAMENTE AD OPERA PUBBLICA STRATEGICA"

MONDINI S.r.l.

G. MONDINI S.p.A.

coordinamento progettazione
tecnico habitat S.r.l.

Società di Ingegneria
T. +39 030 2200000 - Fax +39 030 2200001
T. +39 030 2200002 - Fax +39 030 2200003

progettazione architettonica
studio casalini & nardi
architetti associati
T. +39 030 2200000 - Fax +39 030 2200001
T. +39 030 2200002 - Fax +39 030 2200003

oggetto
PIANTA PIANO TERRA VERIFICA ACCESSIBILITA'
NUOVO FABBRICATO E CASCINA COLOMBARA

data
10/12/2019

aggiornamenti

scala
1:200

timbro e firma

14