



LEGENDA

	LUCERNARIO APRIBILE - Tipo S ₁₀
	STRUTTURE E PARTIZIONI REI 30
	PORTA REI
	PERIMETRO RECINZIONE STABILIMENTO

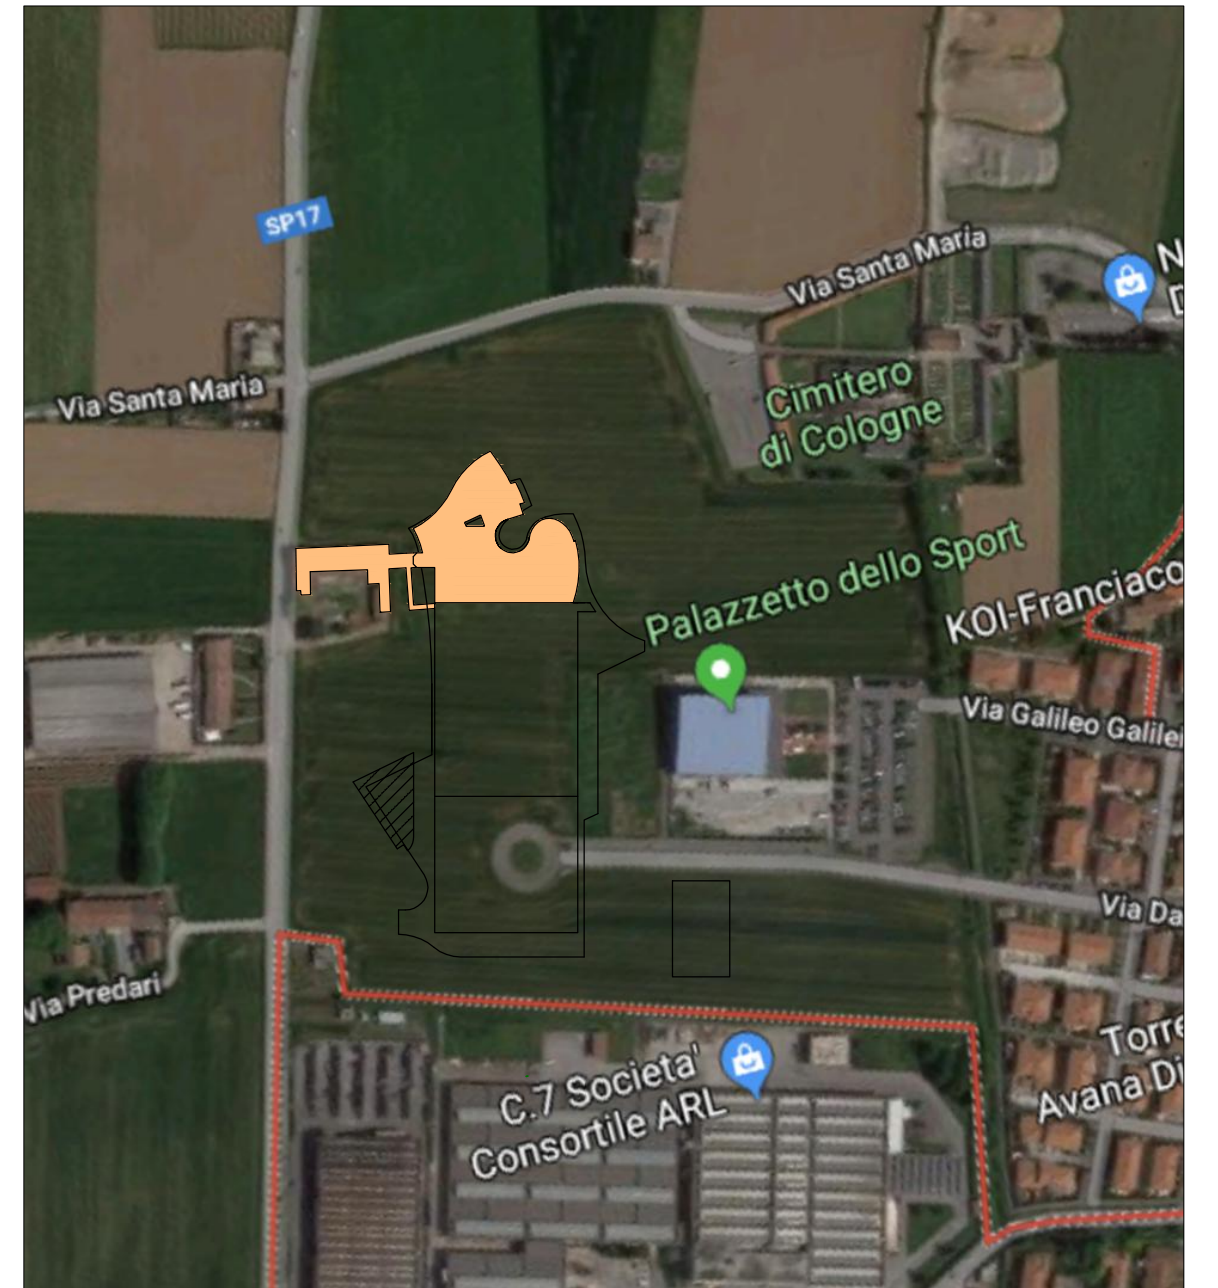

ORTOFOTO - SCALA 1:2000 - Indicazione reparto uffici, customer care, cascina (Piano terra)

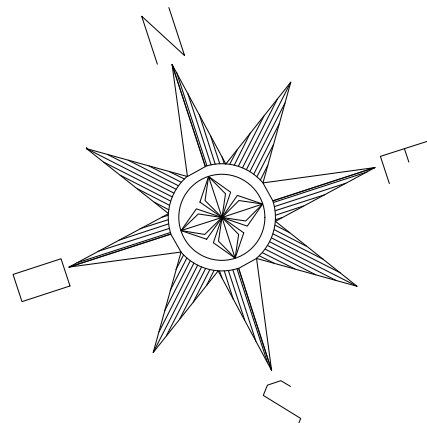

COMUNE DI COLOGNE
Provincia di Brescia



PROGETTO REALIZZAZIONE IMMOBILE INDUSTRIALE IN VARIANTE AL PGT AI SENSI DELL'ART. 8 DPR 160/2010 E ART. 97 L.R. 12/2005 E S.M.I.

committente
MONDINI S.r.l. G. MONDINI S.p.A.

coordinamento progettazione
tecnico habitat S.r.l. Società di Ingegneria
Via Novate 22, 20127 Milano
T +39 02 2014 4332 - info@habitat-engineering.it

progettazione architettonica
studio castiglioni & nardi architetti associati
Via Geminate Carone 36, 21100 Varese
T +39 0332 202371 - info@studiocastiglioni.com

oggetto
PROGETTO PREVENZIONE INCENDI
Valutazione progetto ex art. 3 D.P.R. 1 agosto 2011, n.151
AREA REPARTO UFFICI - CUSTOMER CARE - CASCINA
PIANO TERRA - Controllo di fumi e calore.

data
10/07/2019

aggiornamenti

V04a

scala
1:200 - 1:2000

tecnico progettista

