CALCOLO SUPERFICI A PARCHEGGIO

PARCHEGGIO PROPRIETA' MONDINI AD USO PRIVATO IN FASCIA DI RISPETTO CIMITERIALE

- 1:	(15,00)x 11,00 =	165,00 mq
- 2:	(12,49 x 5,52)/2 =	34,47 mq
- 3:	(12,49 x 5,78)/2 =	36,10 mq
- 4:	(17,01 + 16,19)/2 x 10,70 =	177,62 mq
- 5:	(16,19 + 16,00)/2 x 18,20 =	292,93 mq
- 6:	(16,00 x 11,98)/2 =	95,84 mq

AREA A PARCHEGGIO: 801,96 mq

S.L.P. TOTALE DI PROGETTO - 27'210,55 mq

PARCHEGGIO PROPRIETA' MONDINI USO PRIVATO

- 7:	5,00 x 2,50 =	12,50 mq
- 8:	(7,95 + 3,99)/2 x 10,87 =	64,89 mq
- 9:	14,66 x 3,00 =	43,98 mq
-10:	(4,19 x 3,99)/2 =	8,36 mq
-11:	(3,00 x 1,99)/2=	2,98 mq
-12:	(5,00 x 1,96)/2 =	4,90 mq
-13:	13,56 x 5,00 =	67,80 mq
-14:	(3,10 x 5,00)/2 =	7,75 mq
-15:	78,87 x 24,78 =	1'954,39 mq
-16:	85,86 x 24,78 =	2'127,61 mq
-17:	(7,15 x 3,48)/2 =	12,44 mq
-18:	82,38 x 7,15 =	589,02 mq
-19:	43,02 x 10,00 =	430,20 mq
-20:	96,25 x 22,03 =	2'120,39 mq

AREA A PARCHEGGIO: 7.447,21 mq

TOTALE AREA A PARCHEGGIO: 8.249,17 mq

VERIFICA SUPERFICIE A PARCHEGGIO

- SLP DI PROGETTO X ALTEZZA VIRTUALE (3,00 m)

27'210,55 x 3,00 m = 81'631,65 mc

- RAPPORTO VOLUME / SUPERFICIE = 10 mc / 1 mq

- SUPERFICIE A PARCHEGGIO RICHIESTA

81'631,65 mc / 10 = 8'163,16 mq

- SUPERFICIE A PARCHEGGIO IN PROGETTO

8.249,17 mq > 8'163,16 mq

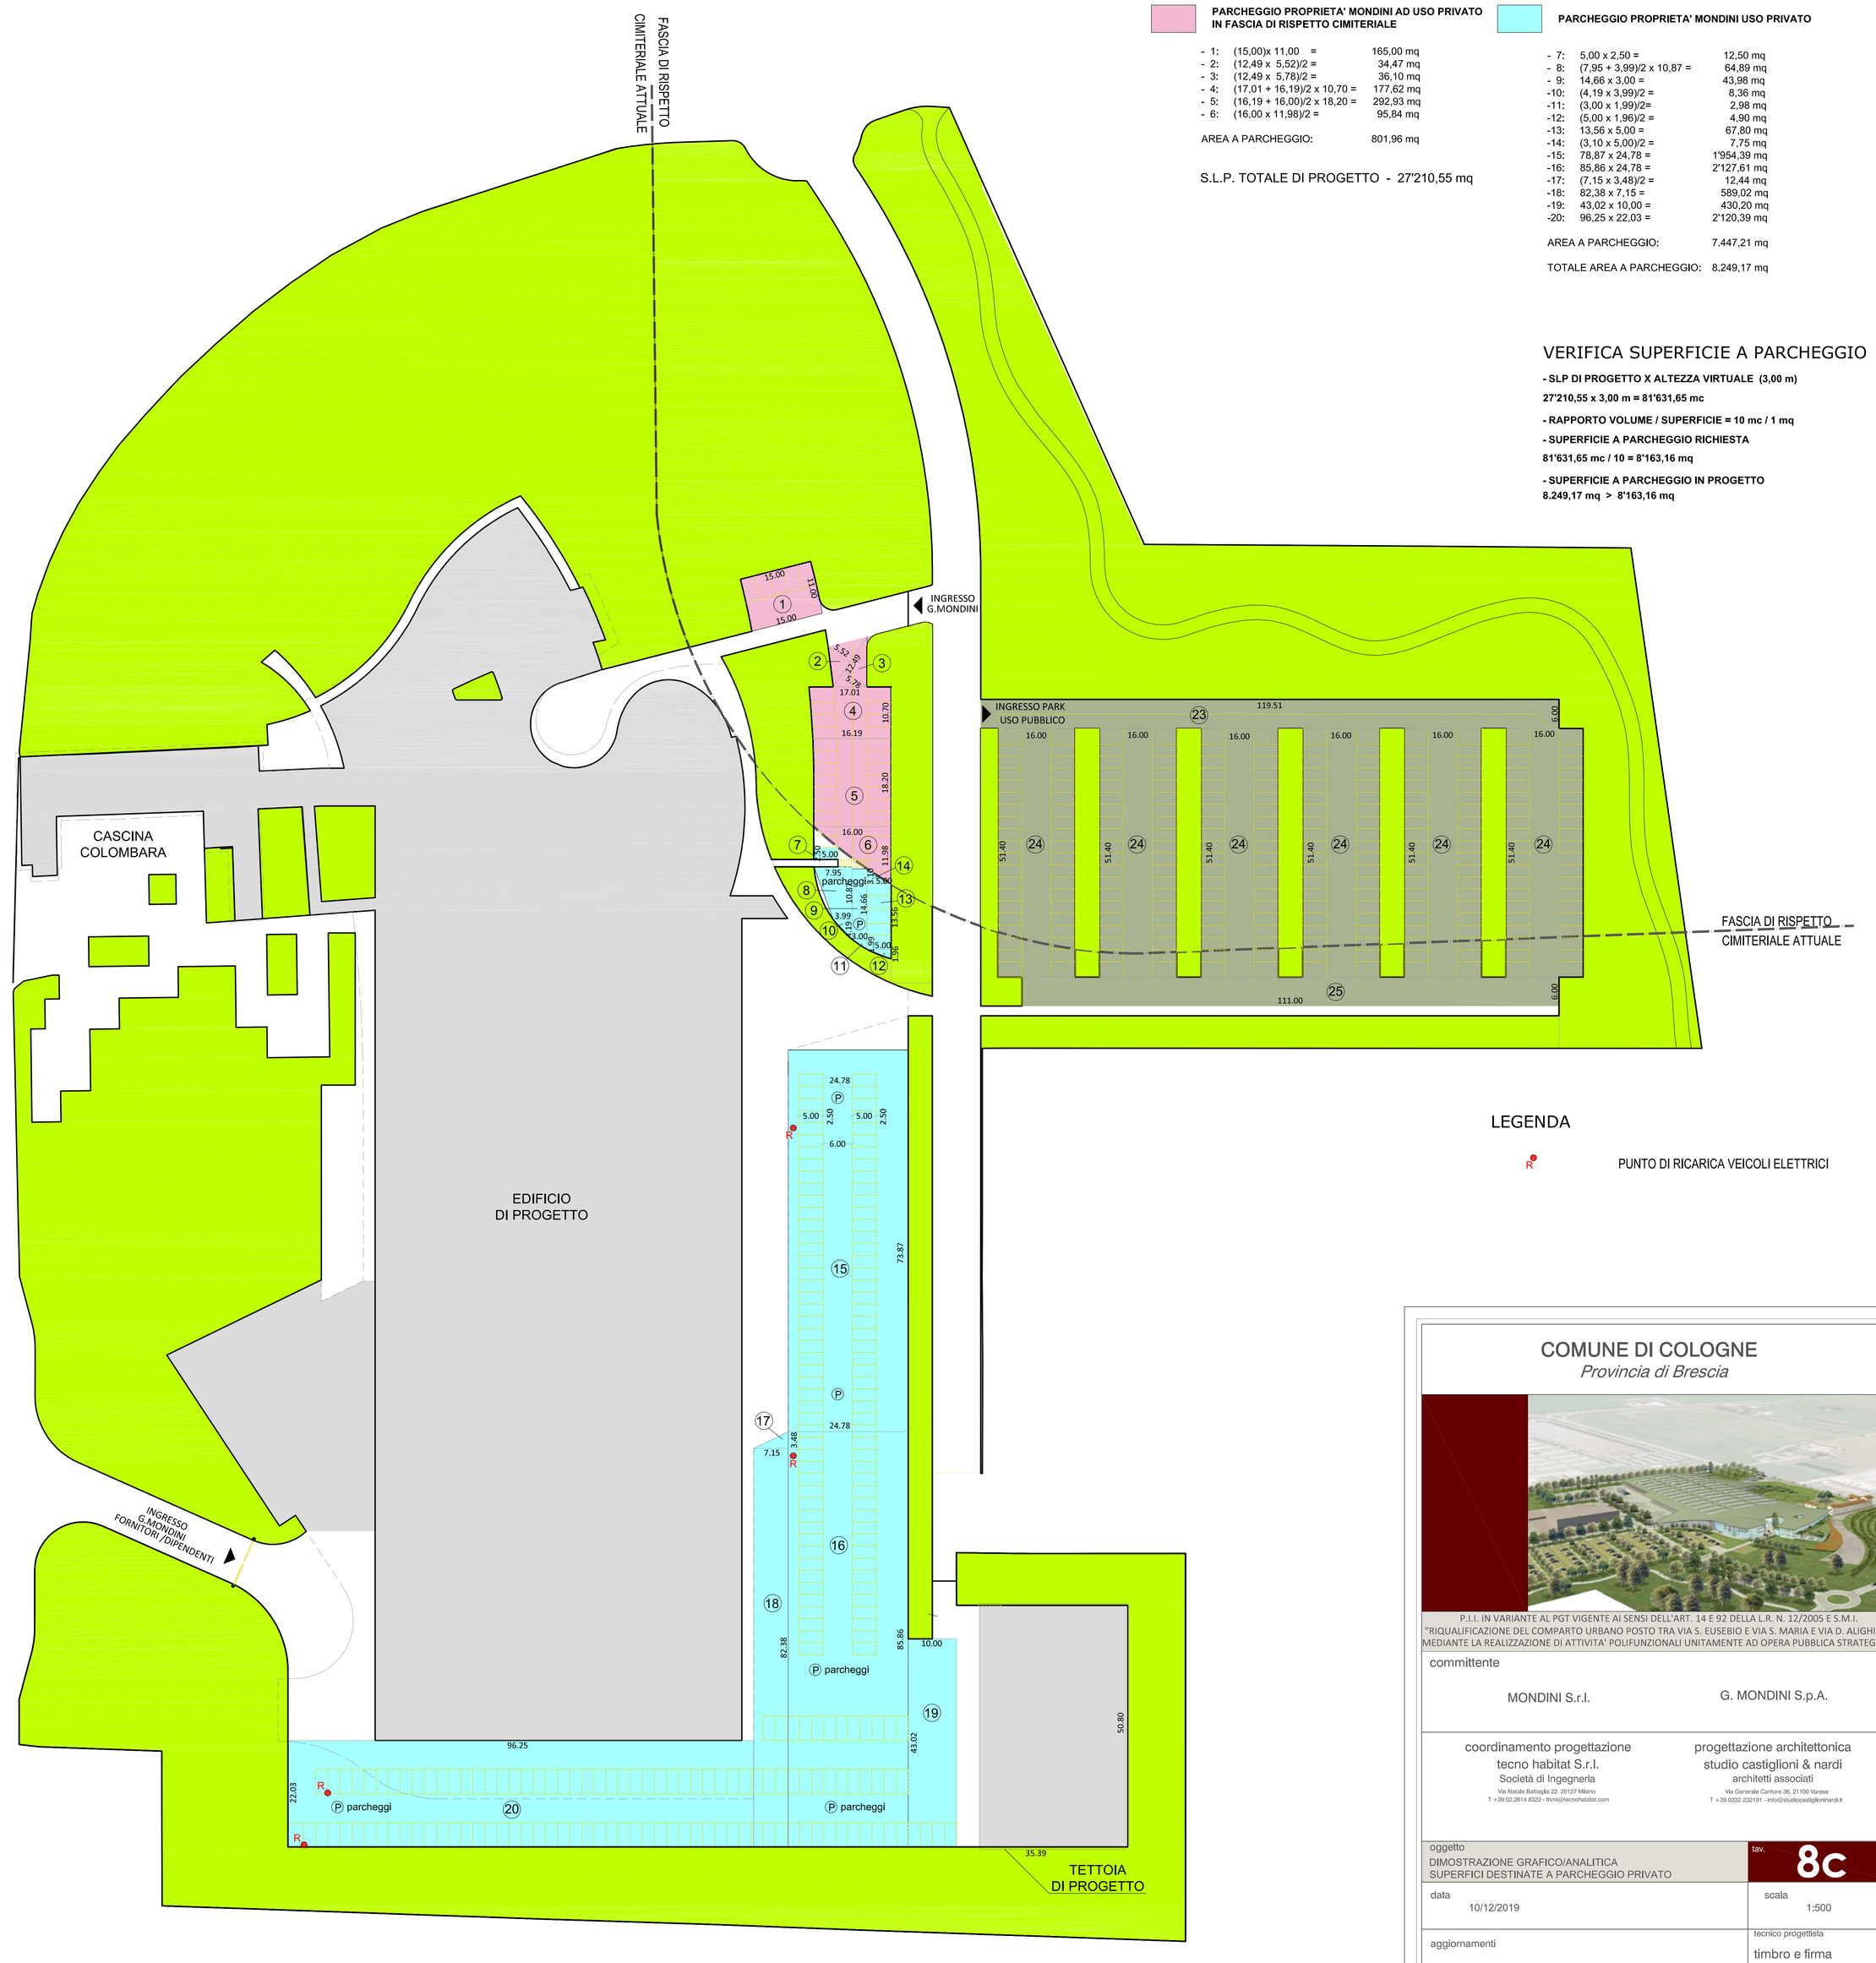

LEGENDA

PUNTO DI RICARICA VEICOLI ELETTRICI

COMUNE DI COLOGNE

Provincia di Brescia

P.I.I. IN VARIANTE AL PGT VIGENTE AI SENSI DELL'ART. 14 E 92 DELLA L.R. N. 12/2005 E S.M.I.
"RIQUALIFICAZIONE DEL COMPARTO URBANO POSTO TRA VIA S. EUSEBIO E VIA S. MARIA E VIA D. ALIGHIERI, MEDIANTE LA REALIZZAZIONE DI ATTIVITA' POLIFUNZIONALI UNITAMENTE AD OPERA PUBBLICA STRATEGICA"

committente

MONDINI S.r.l. — G. MONDINI S.p.A.

coordinamento progettazione
tecno habitat S.r.l.
Società di Ingegneria
Via Natale Battaglia 22, 20127 Milano
T +39.02.2614.8322 - thmi@tecnohabitat.com

progettazione architettonica
studio castiglioni & nardi
architetti associati
Via Gerenzie Centrone 36, 21100 Varese
T +39.0332.232191 - info@studiocastiglioninardi.it

oggetto: DIMOSTRAZIONE GRAFICO/ANALITICA SUPERFICI DESTINATE A PARCHEGGIO PRIVATO

tav. **8c**

data: 10/12/2019

scala: 1:500

aggiornamenti

tecnico progettista: timbro e firma