





LEGENDA

	APERTURE TIPO SHED - dimensioni L= 20.00 H =1.40
	STRUTTURE E PARTIZIONI R/EI 30
	STRUTTURE E PARTIZIONI R/EI 15
	PORTA REI
	PERIMETRO RECINZIONE STABILIMENTO

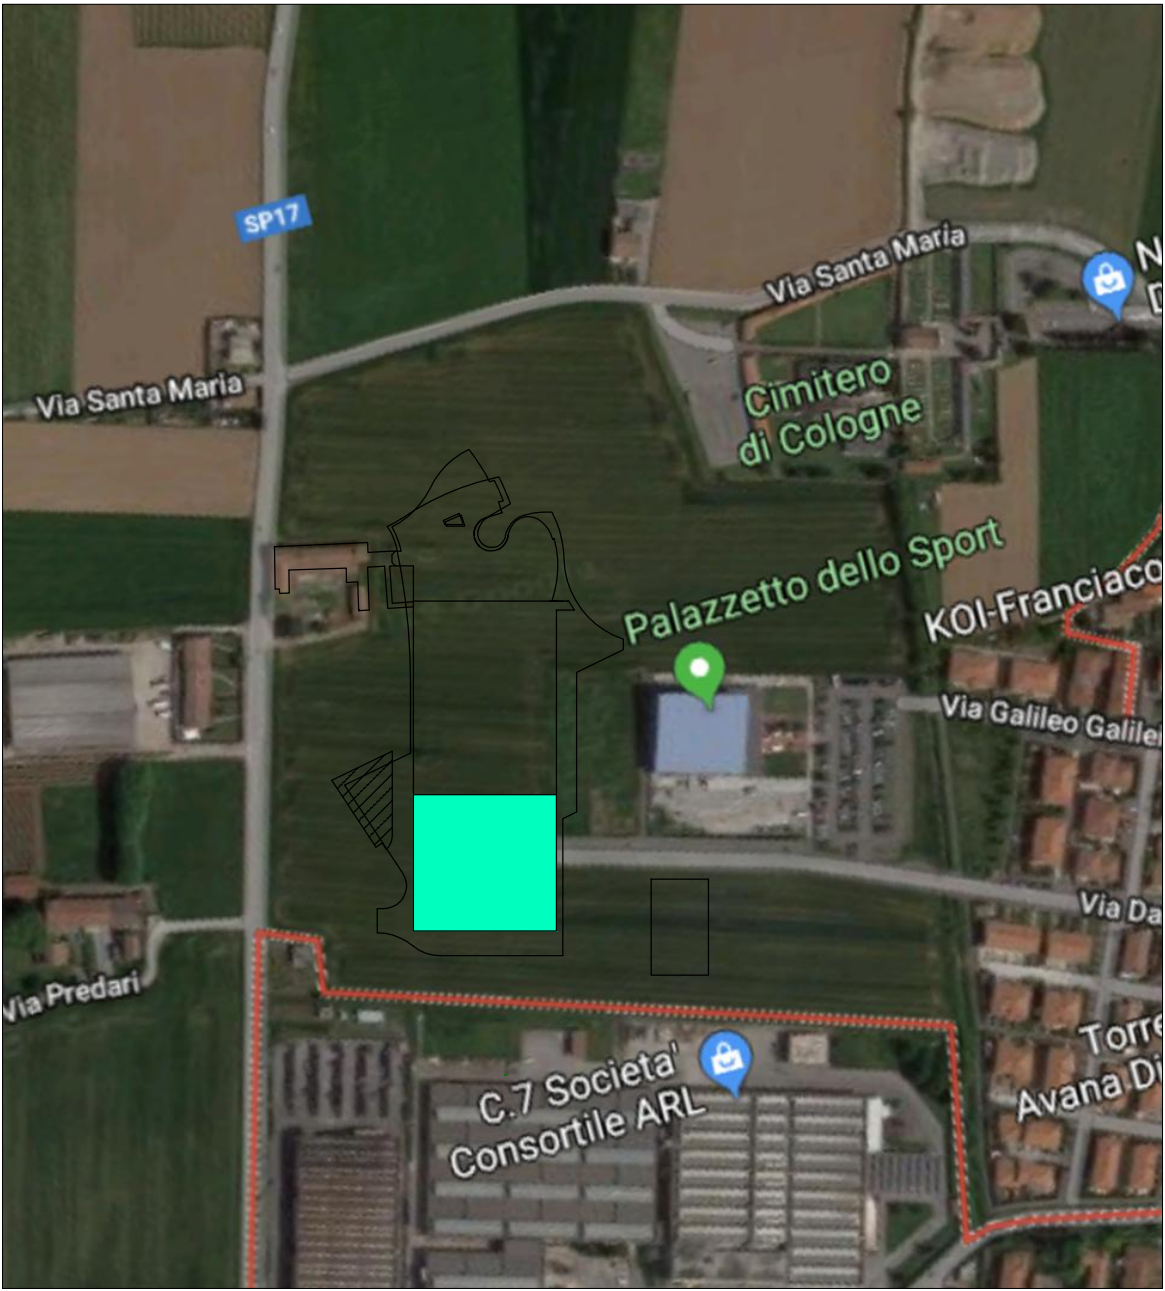

ORTOFOTO - SCALA 1:2000 - Indicazione area reparto magazzino

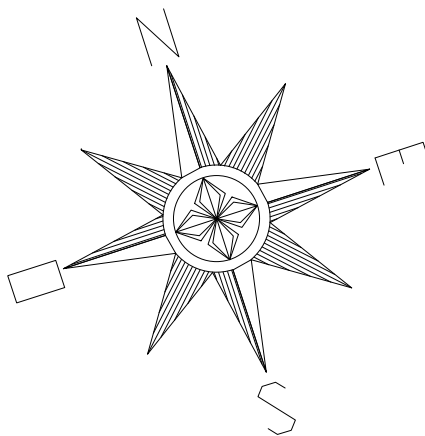

COMUNE DI COLOGNE
Provincia di Brescia



PROGETTO REALIZZAZIONE IMMOBILE INDUSTRIALE IN VARIANTE AL PGT AI
SENSI DELL'ART. 8 DPR 160/2010 E ART. 97 L.R. 12/2005 E S.M.I.

committente

MONDINI S.r.l.

G. MONDINI S.p.A.

coordinamento progettazione
tecnohabitat S.r.l.
Società di Ingegneria
Via Natale Battaglia 22, 20127 Milano
T +39.02.2614.8322 - pm@tecnohabitat.com

progettazione architettonica
studio castiglioni & nardi
architetti associati
Via Generale Cantore 36, 21100 Varese
T +39.0332.232191 - info@studiocastiglioniardi.it

oggetto
PROGETTO PREVENZIONE INCENDI
Valutazione progetto ex art. 3 D.P.R. 1 agosto 2011, n.151
AREA REPARTO MAGAZZINO - Controllo di fumi e calore

lav. **V02a**

data
10/07/2019

scala
1:200 - 1:2000

aggiornamenti

