


PLANIMETRIA GENERALE SCARICHI

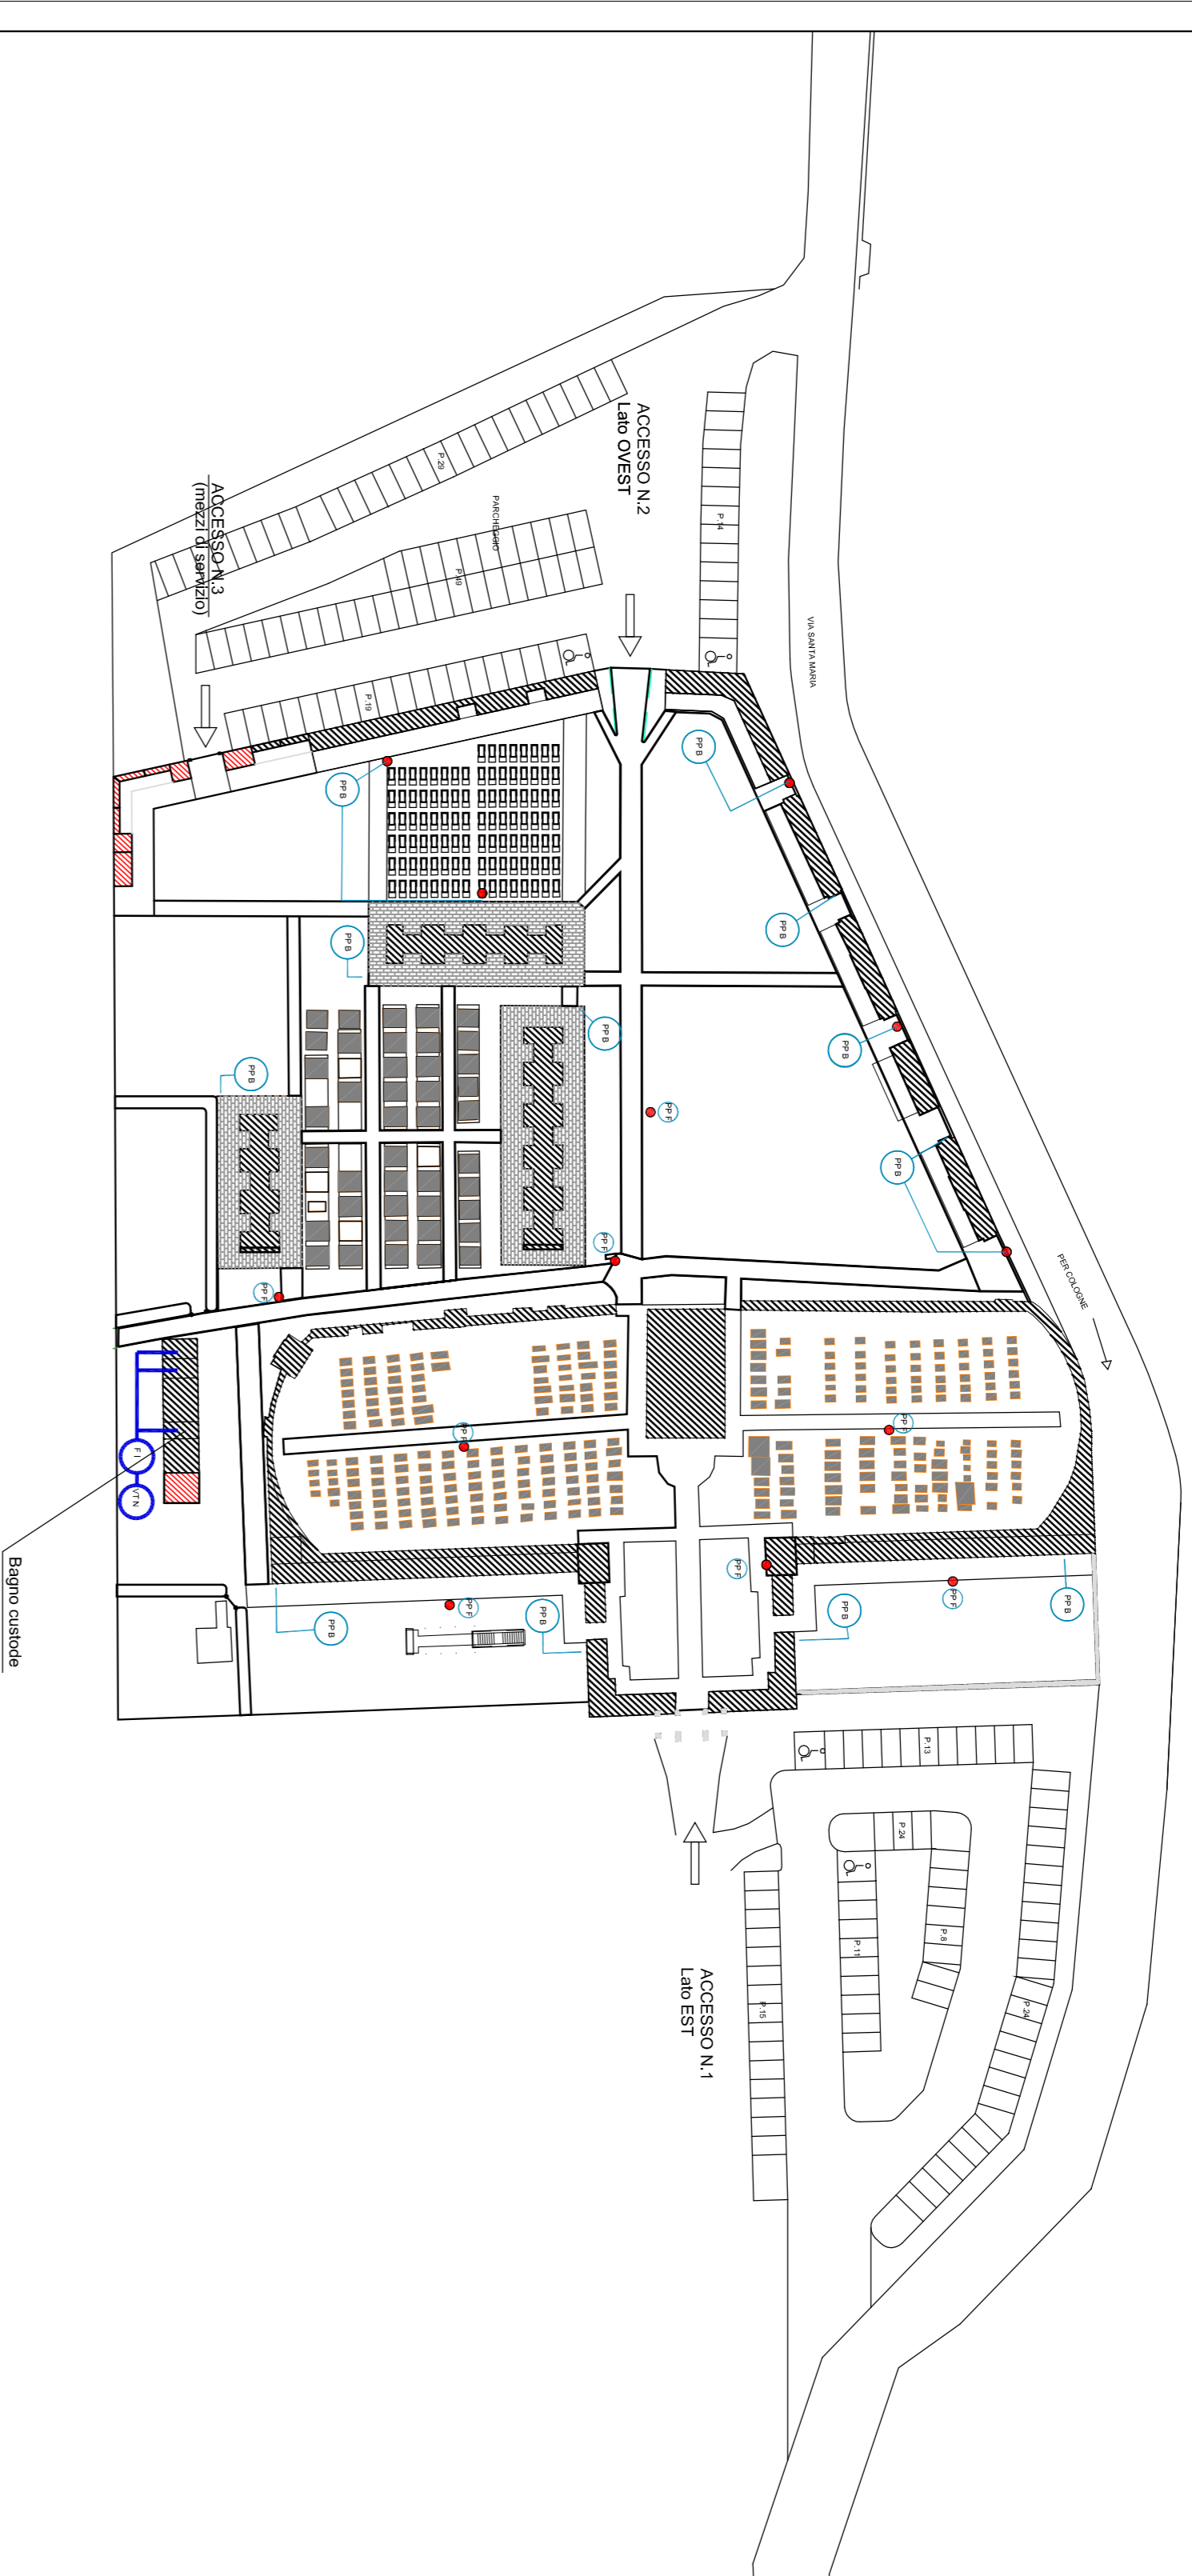

LEGENDA

- FONTANELLA
- PP F POZZO PERDENTE FONTANELLA
- PP B POZZO PERDENTE ACQUE BIANCHE
- F I FOSSA IMHOFF
- VT N VASCA A TENUTA ACQUE NERE
- CESTINO DELLO SPORCO

PLANIMETRIA GENERALE CESTINI



COMUNE DI COLOGNE
PROVINCIA DI BRESCIA

PIANO REGOLATORE CIMITERIALE
AI SENSI REGOLAMENTO REGIONALE 9 NOVEMBRE 2004 - N.6 S.M.I.

COMMITTENTE :
COMUNE DI COLOGNE (BS)

SCALA : 1:1000	DATA : MARZO 2015	RIF. : 04_15/05/01	FILE : Tra_06.dwg
ING. RENZO SAVOLDI	DESCRIZIONE : PLANIMETRIA DEGLI SCARICHI E FONTANELLE	AGGIORNATO : OTTOBRE 2015	tabella n. 6
studio tecnico ING. RENZO SAVOLDI Brescia - Via Aldo Moro, 16 tel./fax 0302222077 E_mail: info@ingravoldi.it			