


ESTRATTO PGT VIGENTE



Prot. n. 1/8851

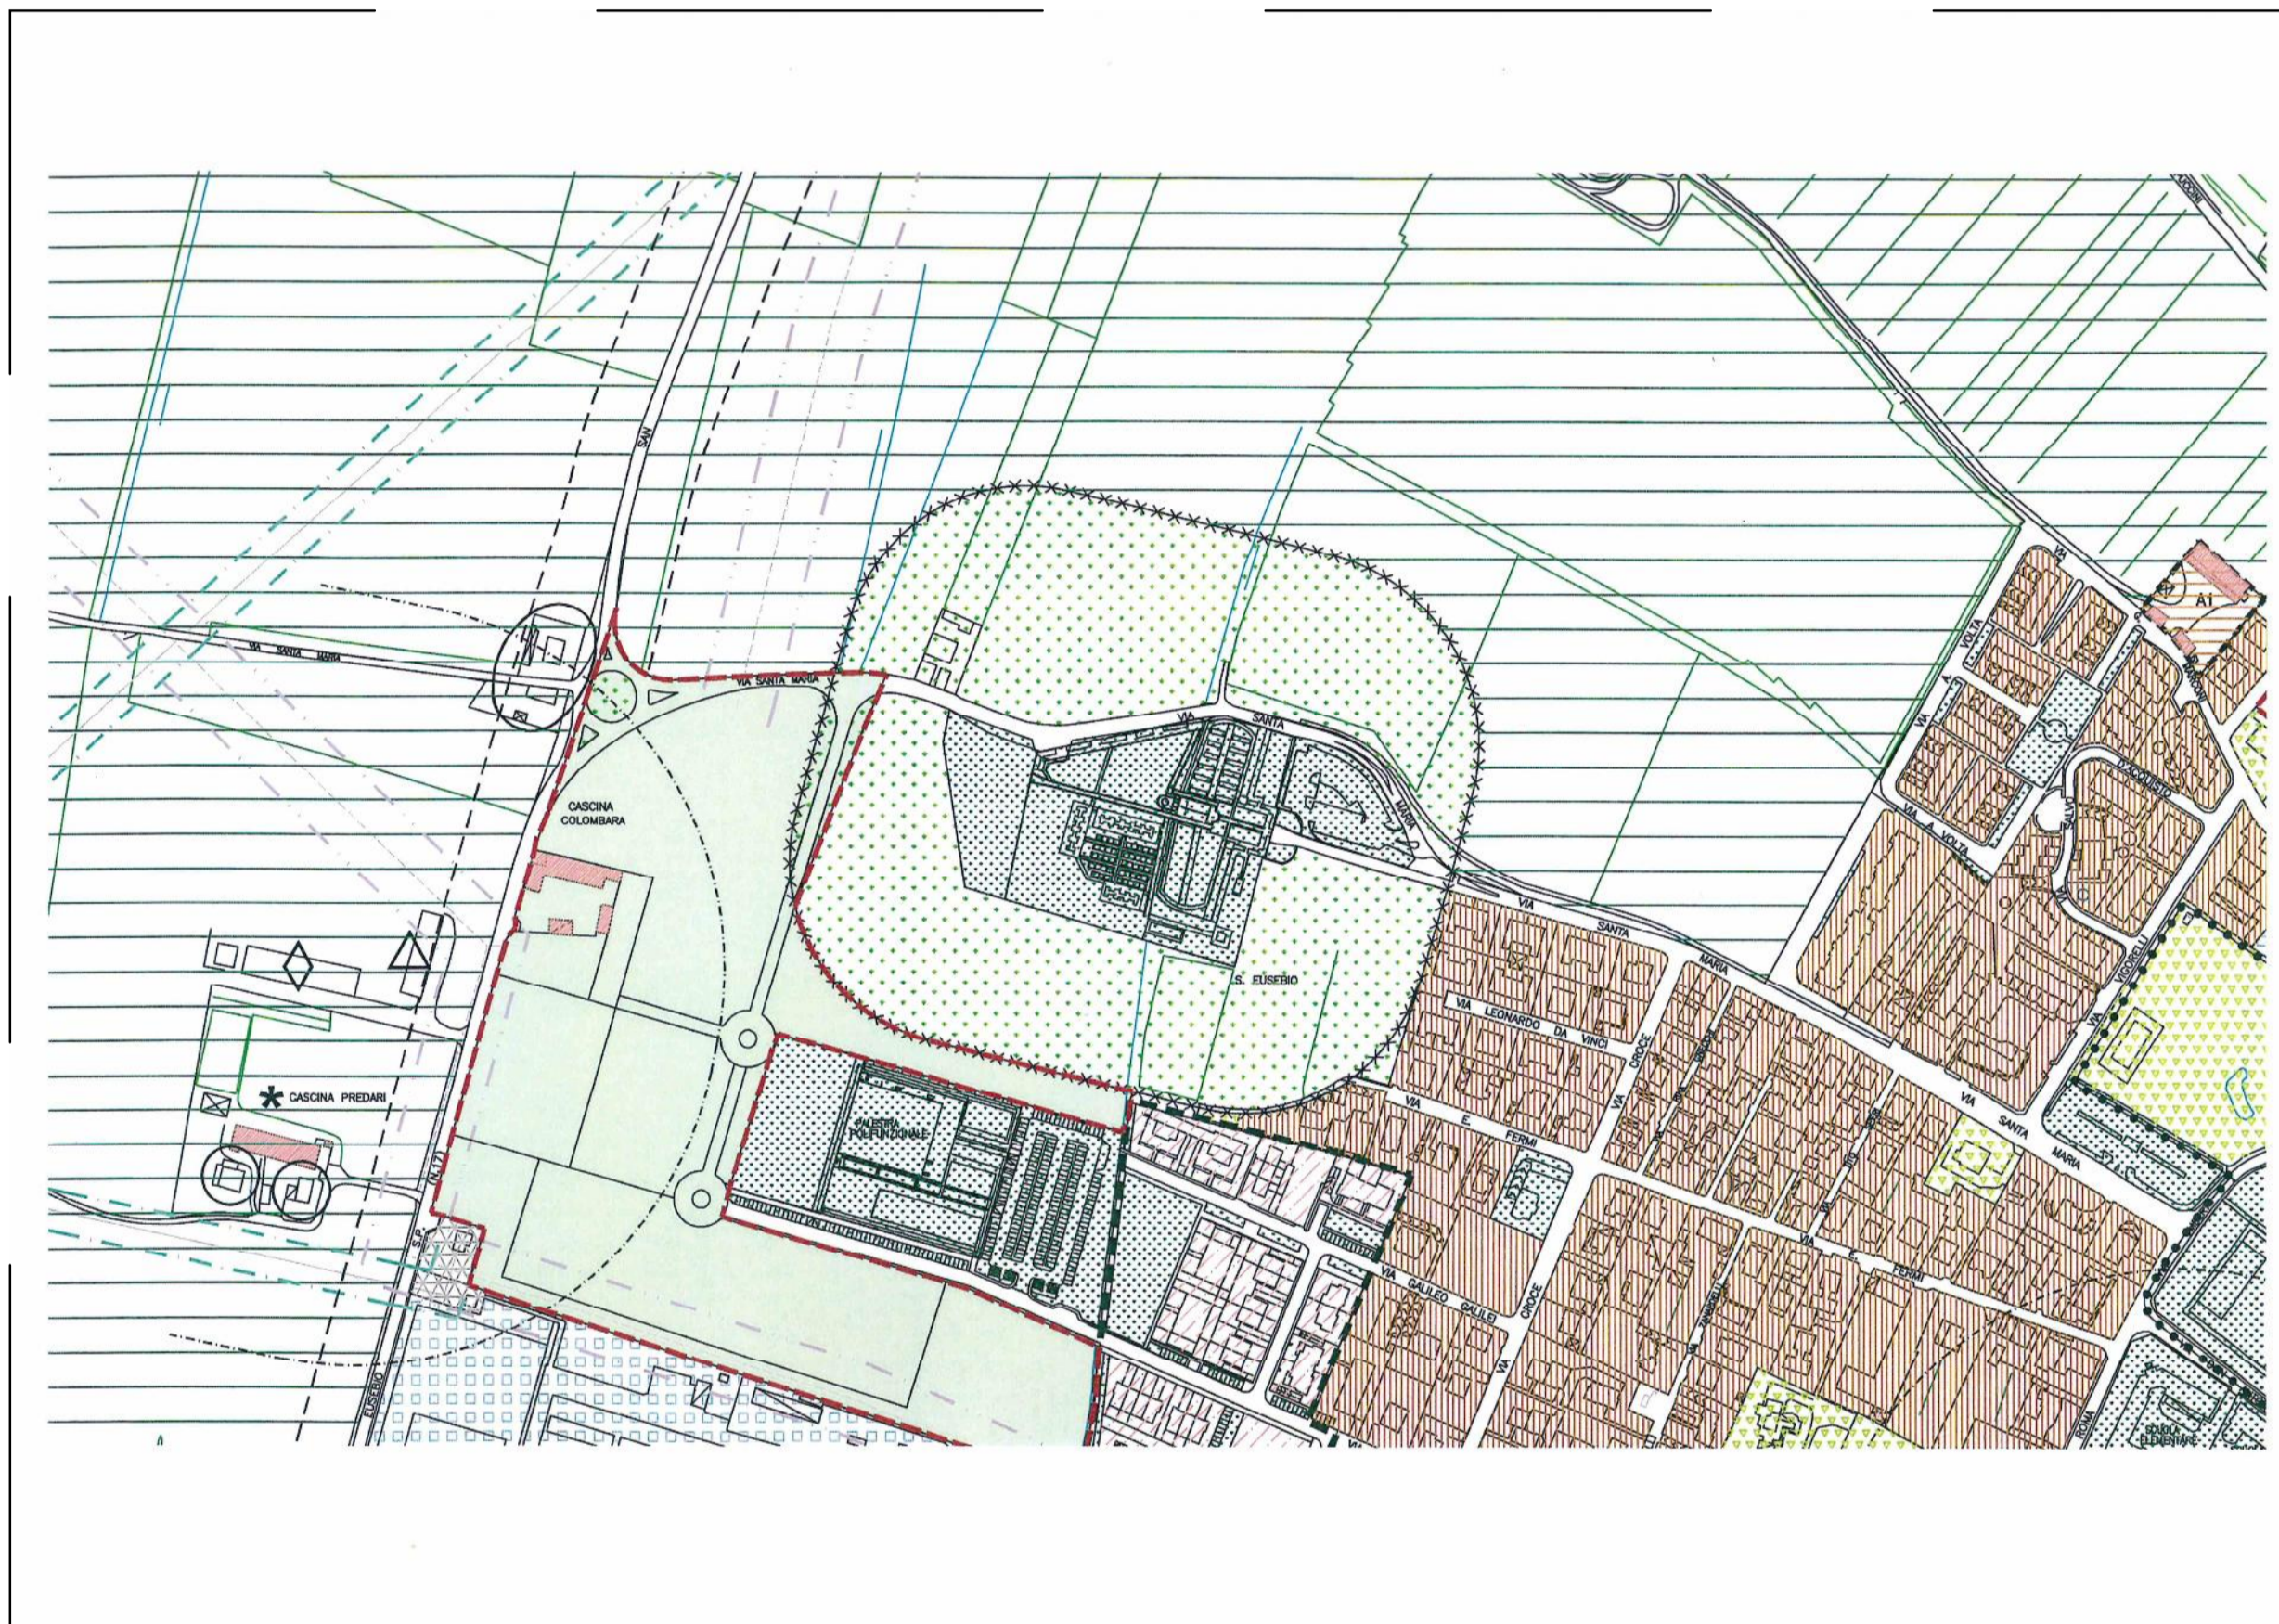

Il Medico Provinciale di Brescia

Vista la deliberazione n. 9 in data 24 aprile 1964 del Consiglio Comunale di Cologne, adottata a maggioranza assoluta dai consiglieri in carica; intesa ad ottenere la riduzione del raggio della zona di rispetto del civico cimitero del Comune di Cologne;

Accertato la fondatezza dei motivi della richiesta;

Considerato che non si oppongono ragioni igieniche;

Visto il parere favorevole del Consiglio Provinciale di Sanità espresso nella seduta del 17 novembre 1964 n. 1/8851/144;

Visti gli articoli del R.U. delle Leggi Sanitarie e 27/VII/1934, n. 3255 modificato dalla legge 17 ottobre 1957, n. 985;

Vista la Legge 17 marzo 1958, n. 296 istitutiva del Ministero della Sanità;

D E C R E T A

Il raggio della zona di rispetto del civico cimitero del Comune di Cologne è ridotto a metri 100 su tutti i lati meno su quello ovest per eventuali futuri ampliamenti.-

Il sindaco di Cologne è incaricato dell'esecuzione del presente decreto.-

Brescia, 27 Novembre 1964

IL MEDICO PROVINCIALE
ISPIETTORE GENERALE MEDICO
(Dr. Stefano [?])

Autografo all'originale
Comune Comunale

COMUNE DI COLOGNE
PROVINCIA DI BRESCIA

PIANO REGOLATORE CIMITERIALE

AI SENSI REGOLAMENTO REGIONALE 9 NOVEMBRE 2004 - N.6 S.M.I.

COMMITTENTE :
COMUNE DI COLOGNE (BS)

SCALA : 1:2000

DATA : MARZO 2015

RIF. : 04.19.05.01

FILE : Tav_05.dwg

DESCRIZIONE :

AGGIORNATO :
OTTOBRE 2015

studio tecnico
ING. RENZO SAVOLDI

Brescia - Via Aldo Moro, 16
tel./fax 030222077
E_mail: info@ingsavoldi.it

ESTRATTO PGT VIGENTE

tavola n.

5