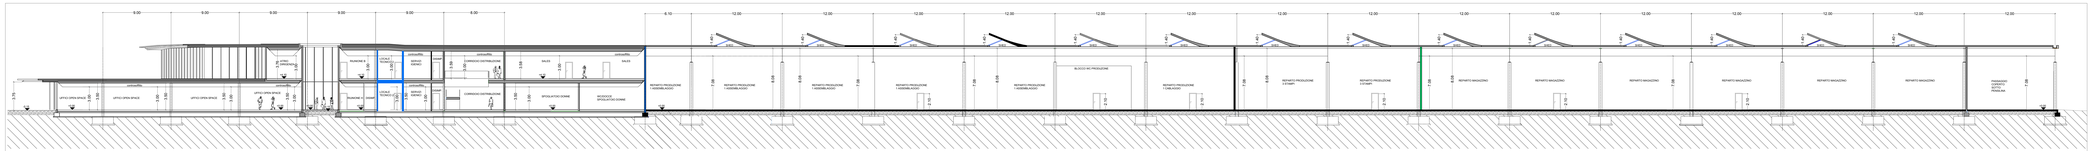

SEZIONE C - C

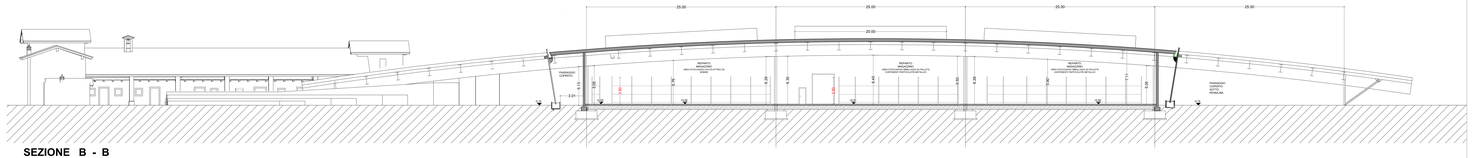

SEZIONE B - B

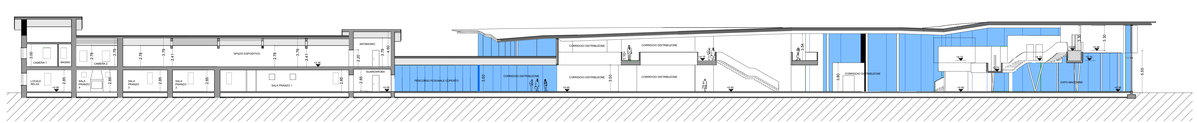

SEZIONE A - A

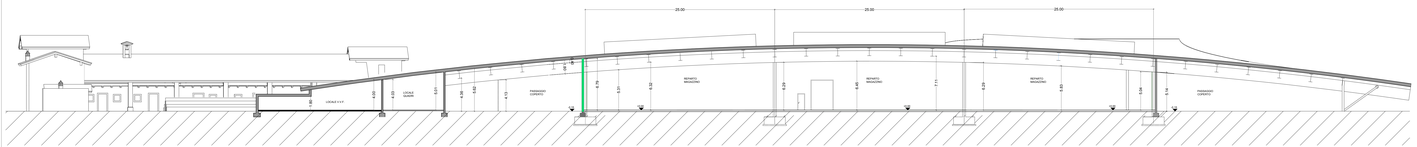

SEZIONE E - E

SEZIONE D - D

SEZIONE F - F

LEGENDA

	STRUTTURE E PARTIZIONI R/EI 30
	STRUTTURE E PARTIZIONI R/EI 15

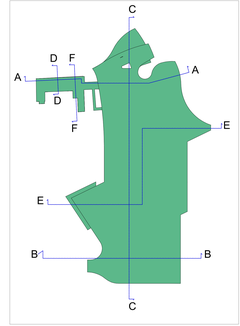

COMUNE DI COLOGNE

Provincia di Brescia

PROGETTO REALIZZAZIONE IMMOBILE INDUSTRIALE IN VARIANTE AL PGT AI SENSI DELL'ART. 8 DPR 160/2010 E ART. 97 L.R. 12/2005 E S.M.I.

committente

MONDINI S.r.l. — G. MONDINI S.p.A.

coordinamento progettazione
tecno habitat S.r.l.
Società di Ingegneria
Via Natale Battaglia 22, 20127 Milano
T +39 02 2614 8322 - ferri@tecnohabitat.com

progettazione architettonica
studio castiglioni & nardi
architetti associati
Via Generale Cantore 56, 21100 Varese
T +39 0332 237191 - info@studiocastiglioninardi.it

oggetto: **PROGETTO PREVENZIONE INCENDI**
Valutazione progetto ex art. 3 D.P.R. 1 agosto 2011, n.151
SEZIONI

tav. **V06**

data: 10/07/2019

scala: 1:200

aggiornamenti

tecnico progettista