PARTICOLARE STAZIONE DI SOLLEVAMENTO ACQUE REFLUE URBANE

SCHEMA TIPO STAZIONE DI SOLLEVAMENTO ACQUE REFLUE URBANE
DIMENSIONI MINIME CONSENTITE PER INSTALLAZIONE DI MAX n° 2\3 ELETTROPOMPE TIPO XYLEM (FLYGHT) FINO A 7,5 kW
O EQUIVALENTE CONTATORE max. 15 kW

QE 7,5 kW

N8: per i particolari della nicchia alloggio contatori vedere foglio n.2

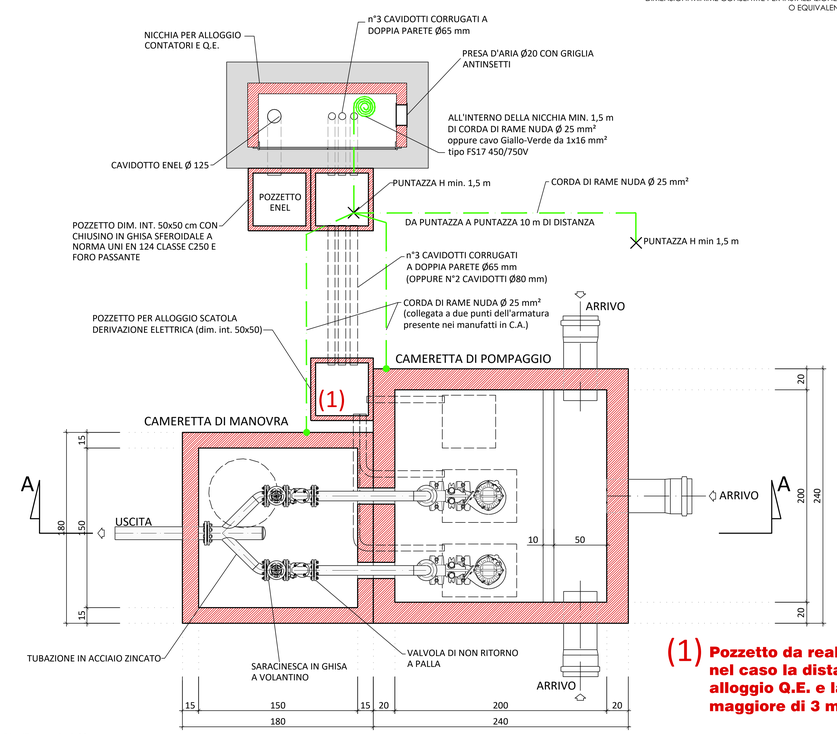

PIANTA - scala 1:20

(1) **Pozzetto da realizzare solo nel caso la distanza nicchia alloggio Q.E. e la camera sia maggiore di 3 m**

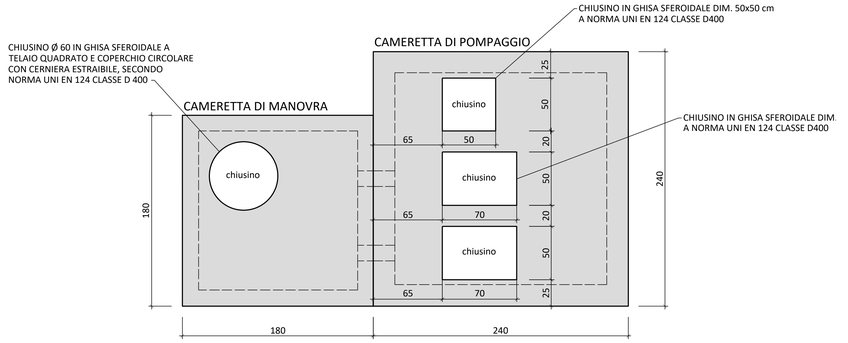

SCHEMA SOLETTE E POZZETTI- scala 1:20

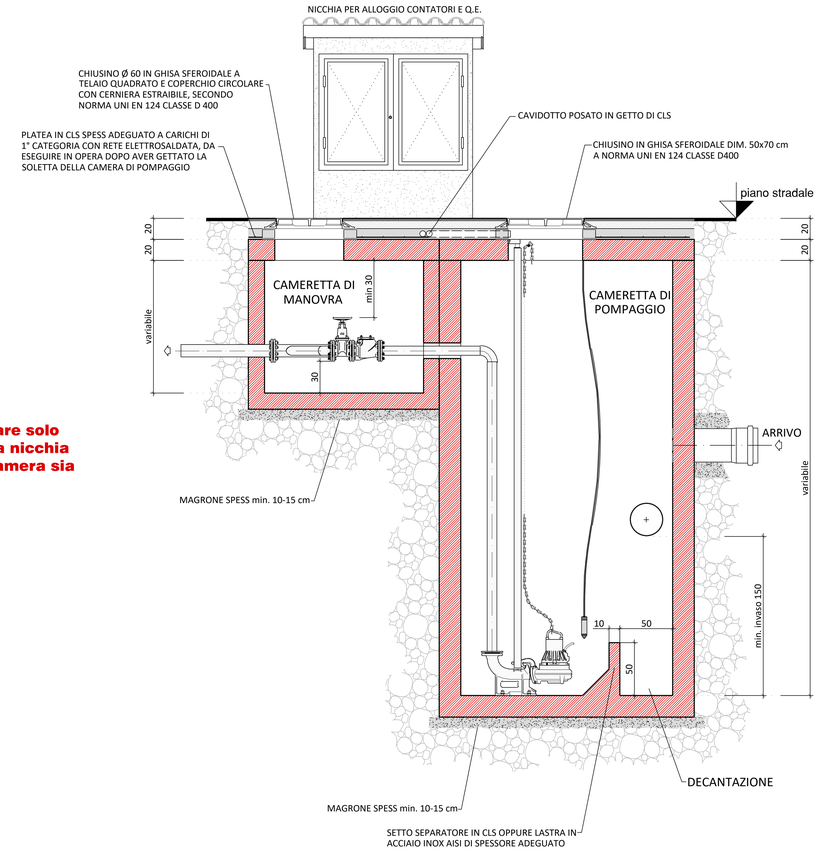

SEZIONE A-A - scala 1:20

PARTICOLARE NICCHIA ALLOGGIO CONTATORI E QUADRO ELLETRICO FINO A 7,5 kW

QE 7,5 kW

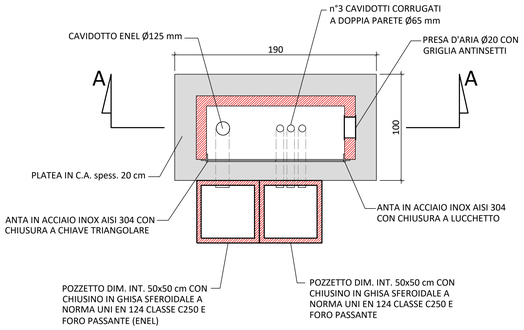

PIANTA - scala 1:20

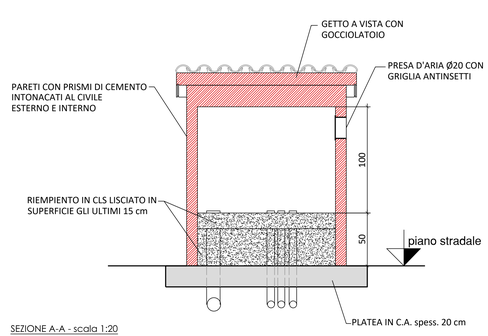

SEZIONE A-A - scala 1:20

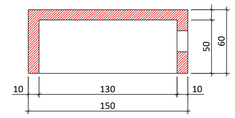

PARTICOLARE DIMENSIONI NICCHIA - scala 1:20

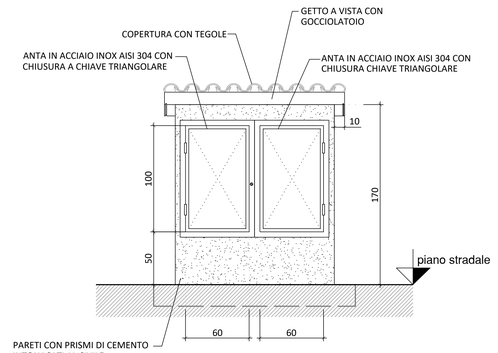

VISTA FRONTALE - scala 1:20

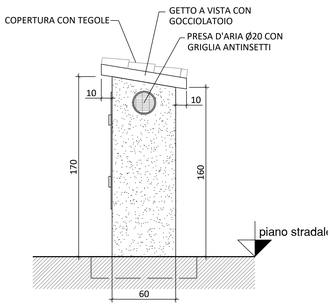

VISTA LATERALE - scala 1:20

tav./draw. **03** **Ed**

oggetto:/object: **Particolari Costruttivi Impianti**

scala/scale **1:20**

759/17_03Ed/00 | Archivio\K\759_17 AGG.2021 KOSTRUIRE_PA\Cologne\01-Prog.Esecutivo\Extracomparto_Lug23

data	descrizione	elaborato	verificato
28/07/2023	Progetto Esecutivo	hh.	mf.

Committente: Amministrazione Comunale di Cologne

Commessa: **759/17**

Comune di: Cologne, BS

timbro

lavori : **PROGETTO ESECUTIVO**

Lavori di Estendimento Rete di Fognatura Nera a Servizio della Via Peschiera

Studio Facchinetti & Partners - Architetti Associati
24060 Cavizzo - Bergamo - Italia. Piazza della Pieve n.1

Sede legale:
Sedi operative: BERGAMO MILANO BELGRADO
Sede di riferimento: 24125 - Bergamo - Italia, via Daste e Spalenga n.45
T. +39 - 035 302659 F. +39 - 035 19836009
e.mail: info@facchinetti-partners.com
http://www.facchinetti-partners.com

F A C C H I N E T T I & P A R T N E R S
ARCHITETTI ASSOCIATI
MASSIMO FACCHINETTI CARLO BONO ALESSANDRA BOCCALARI