

Spett.le Società Ingegneria  
**TECNO HABITAT s.r.l.**  
Via Natale Battaglia, 22  
**20127 MILANO**  
Alla c.a. ing. Federico Tinelli  
[tinelli@tecnohabitat.com](mailto:tinelli@tecnohabitat.com)  
[tecnomi@pec.it](mailto:tecnomi@pec.it)

e p.c. Spett.le  
**COMUNE DI COLOGNE**  
Alla c.a. U.T.C.  
[protocollo@comune.cologne.bs.it](mailto:protocollo@comune.cologne.bs.it)

Rovato, **27 MAR 2019**

Prot. **002404**

Rif. int. UTR/RT/REA/SP/ab

**Oggetto: parere preliminare per allacciamento alla rete acquedotto e fognatura in via S. Maria/via Alighieri**  
**Ns rif. pratica: MRA 840/19**

Facendo seguito all'incontro del 12/03 u.s., nonché a quanto già anticipato con la nostra lettera prot. 1635 del 04/03/2019, con la presente Vi confermiamo quanto segue:

- **rete acquedotto:** il vostro nuovo insediamento dovrà essere servito dalla rete acquedotto di via S. Maria. Vi precisiamo altresì che l'allacciamento dovrà essere oggetto di separata richiesta da parte del soggetto privato avvalendosi del servizio al Call-Center chiamando al n. verde 800017476 e potrà essere realizzato unicamente dalla scrivente società.
- **Rete fognatura nera:** come già indicatovi, per servire il vostro nuovo insediamento si renderà necessario un estendimento della condotta di fognatura nera esistente in via Dante Alighieri. Come concordato in fase di sopralluogo, verificate le quote altimetriche esistenti, la condotta verrà estesa indicativamente sino al limite esterno della rotatoria esistente, mediante posa di tubazione in PVC De 250 mm con deflusso dei reflui a gravità nella rete di via Alighieri, come da schema grafico allegato.  
L'importo indicativo di tale intervento ammonta a circa € 25.000,00 Iva esclusa e potrà essere realizzato unicamente dalla scrivente società con oneri a carico del soggetto lottizzante.  
Vi segnaliamo altresì che la quota di scorrimento della nuova fognatura in prossimità del vostro punto di allaccio sarà pari indicativamente a -1,20 m dalla quota del piano stradale attuale.  
Qualora non riusciste a collegarsi a gravità, sarà necessario che predisponiate a vostra cura e spese, compresa la relativa manutenzione, la pompa di sollevamento interna alla proprietà privata.




Per la redazione definitiva del nostro preventivo di spesa, restiamo in attesa di formale richiesta da parte del soggetto proponente, corredata degli elaborati progettuali relativi al nuovo insediamento.

Per eventuali chiarimenti siete pregati di contattare la geom. Piva dell'ufficio tecnico al n° 030-7714618.

Distinti saluti.

IL RESPONSABILE  
AREA TECNICA  
*Ing. Mauro Olivieri*

All.to: c.s.d.

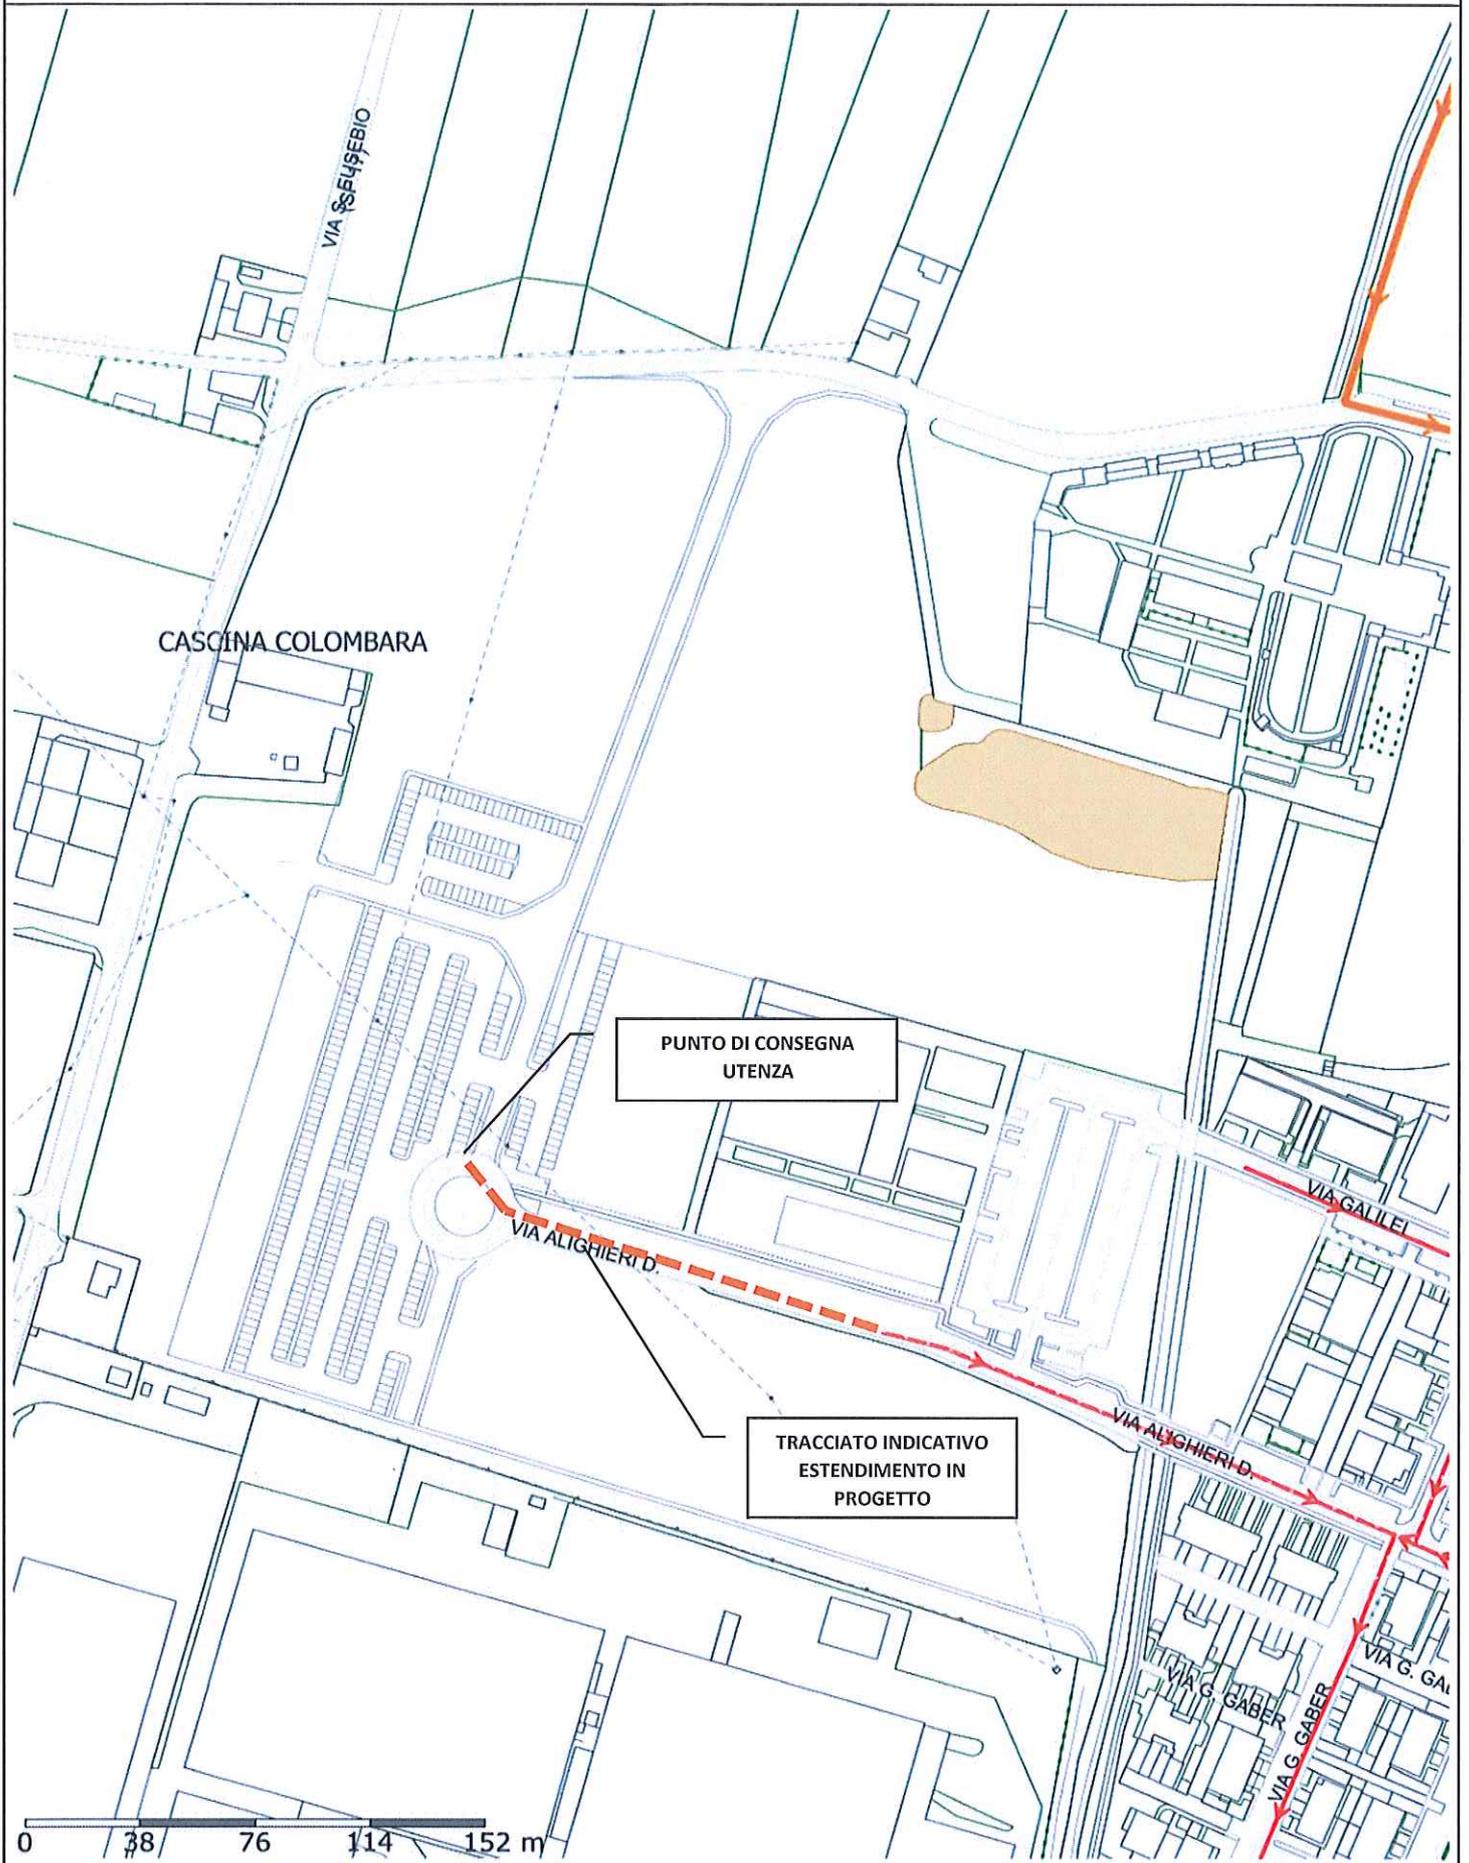

Scala 1:2500

Data: MARZO 2019