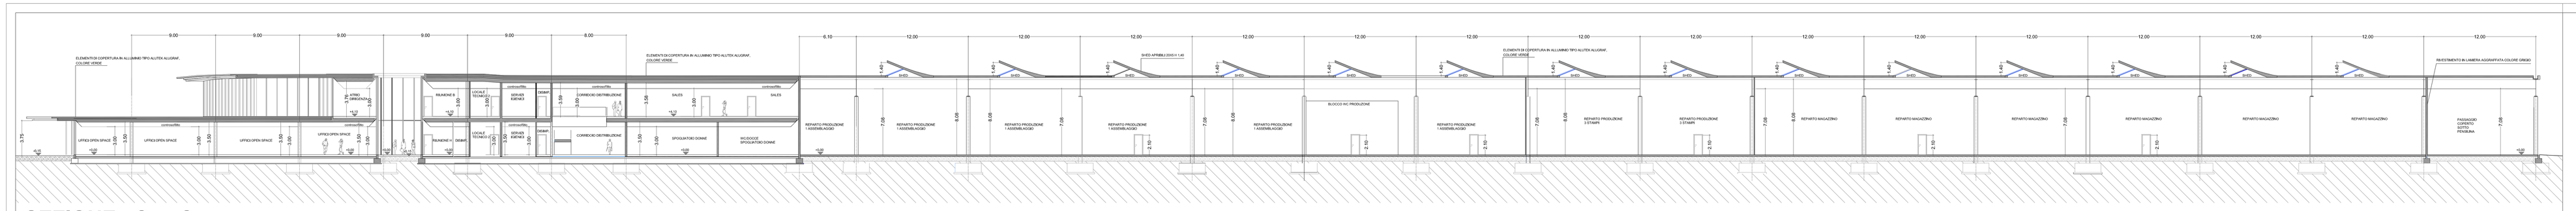

SEZIONE C - C

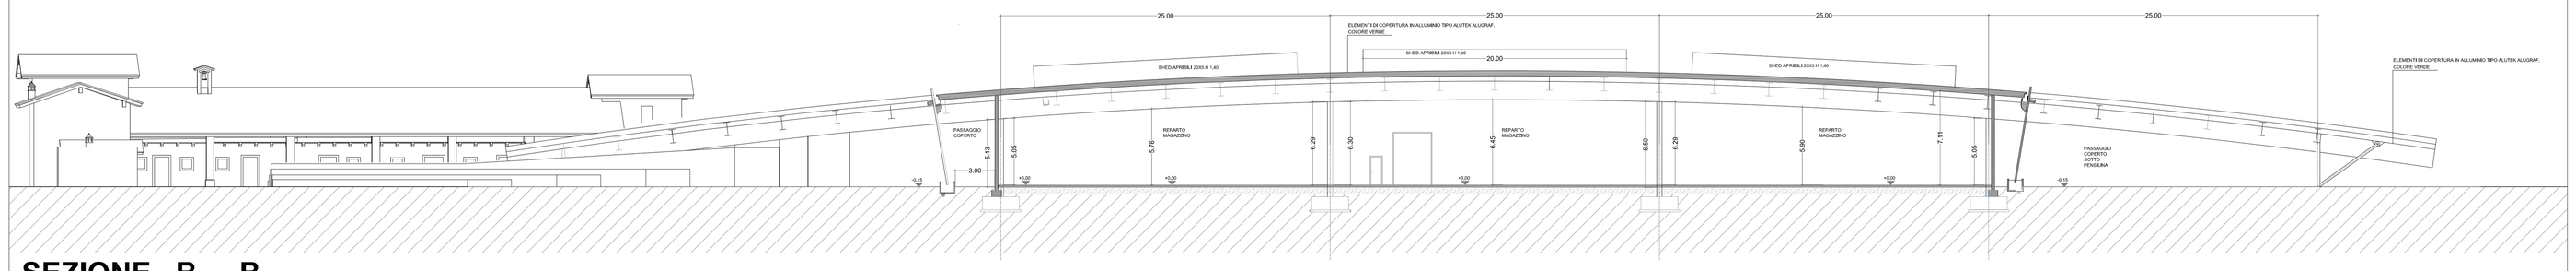

SEZIONE B - B

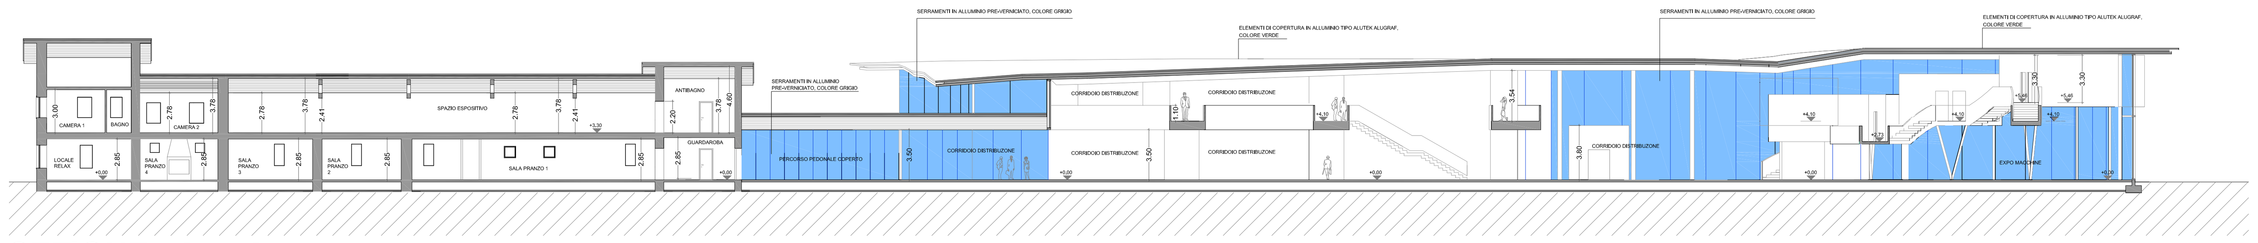

SEZIONE A - A

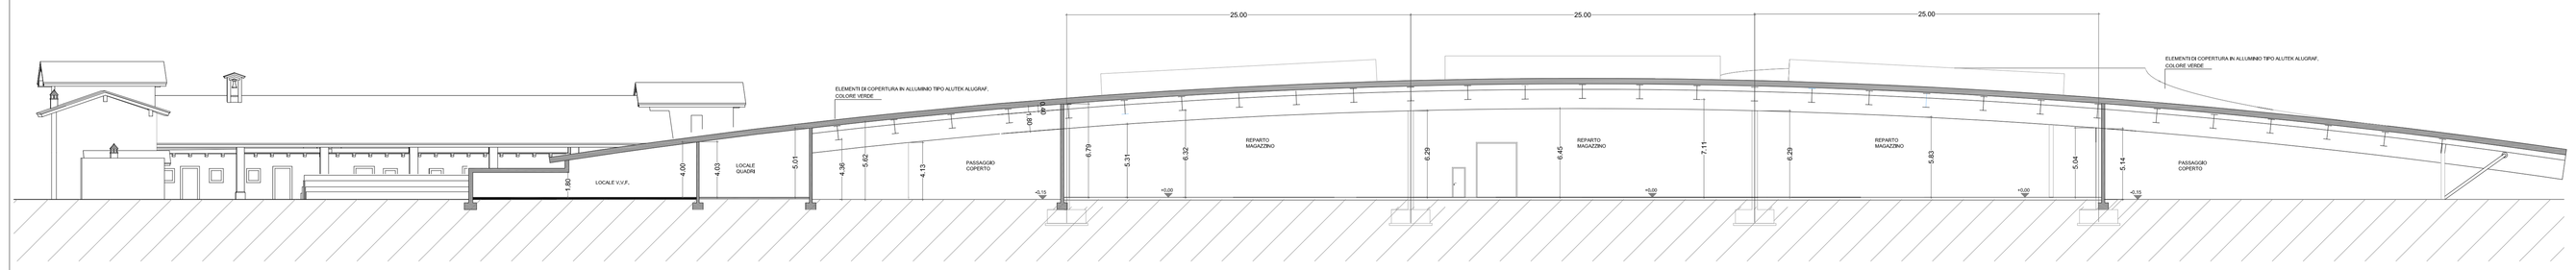

SEZIONE E - E

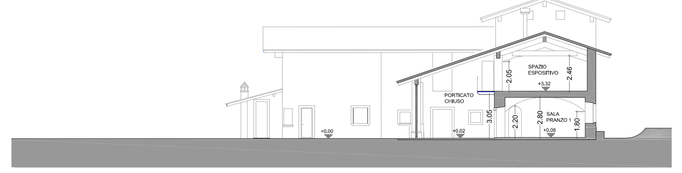

SEZIONE D - D

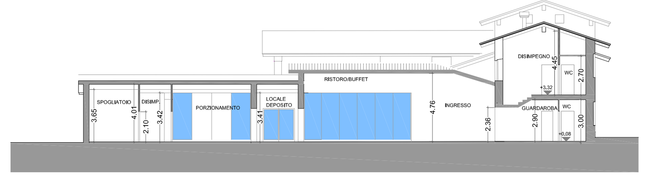

SEZIONE F - F

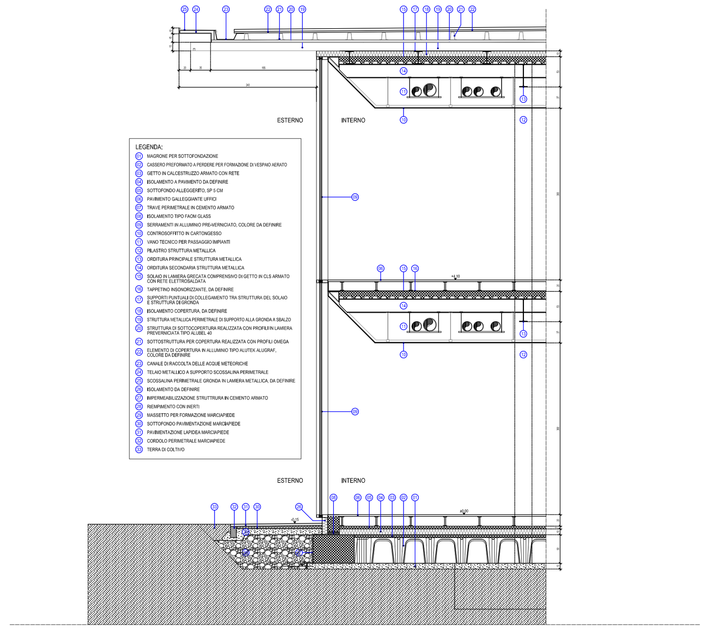

DETTAGLIO SEZIONE UFFICI 1:100

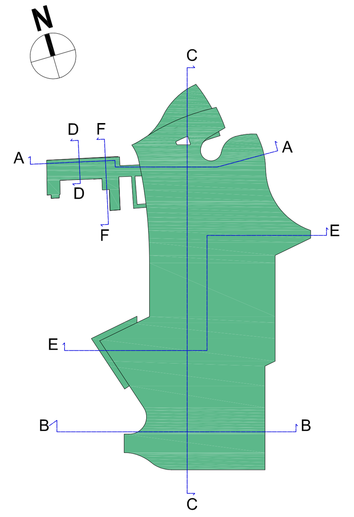

COMUNE DI COLOGNE
Provincia di Brescia

P.I.I. IN VARIANTE AL PGT VIGENTE AI SENSI DELL'ART. 14 E 92 DELLA L.R. N. 12/2005 E S.M.I.
"RIQUALIFICAZIONE DEL COMPARTO URBANO POSTO TRA VIA S. EUSEBIO E VIA S. MARIA E VIA D. ALIGHIERI, MEDIANTE LA REALIZZAZIONE DI ATTIVITA' POLIFUNZIONALI UNITAMENTE AD OPERA PUBBLICA STRATEGICA"

committente

MONDINI S.r.l. — G. MONDINI S.p.A.

coordinamento progettazione
tecno habitat S.r.l.
Società di Ingegneria
Via Natale Battaglia 22, 20127 Milano
T. +39.02.2611 8322 - mail@tecnohabitat.com

progettazione architettonica
studio castiglioni & nardi
architetti associati
Via Generale Contrino 36, 21100 Varese
T. +39.0332.232139 - info@studiocastiglioneandnardi

oggetto: SEZIONI NUOVO FABBRICATO E CASCINA "COLOMBARA"	tav. 13
data: 10/12/2019	scala: 1:200
aggiornamenti	tecnico progettista: timbro e firma