



ESTRATTO DOCUMENTO DI PIANO
INQUADRAMENTO TERRITORIALE PAESISTICO

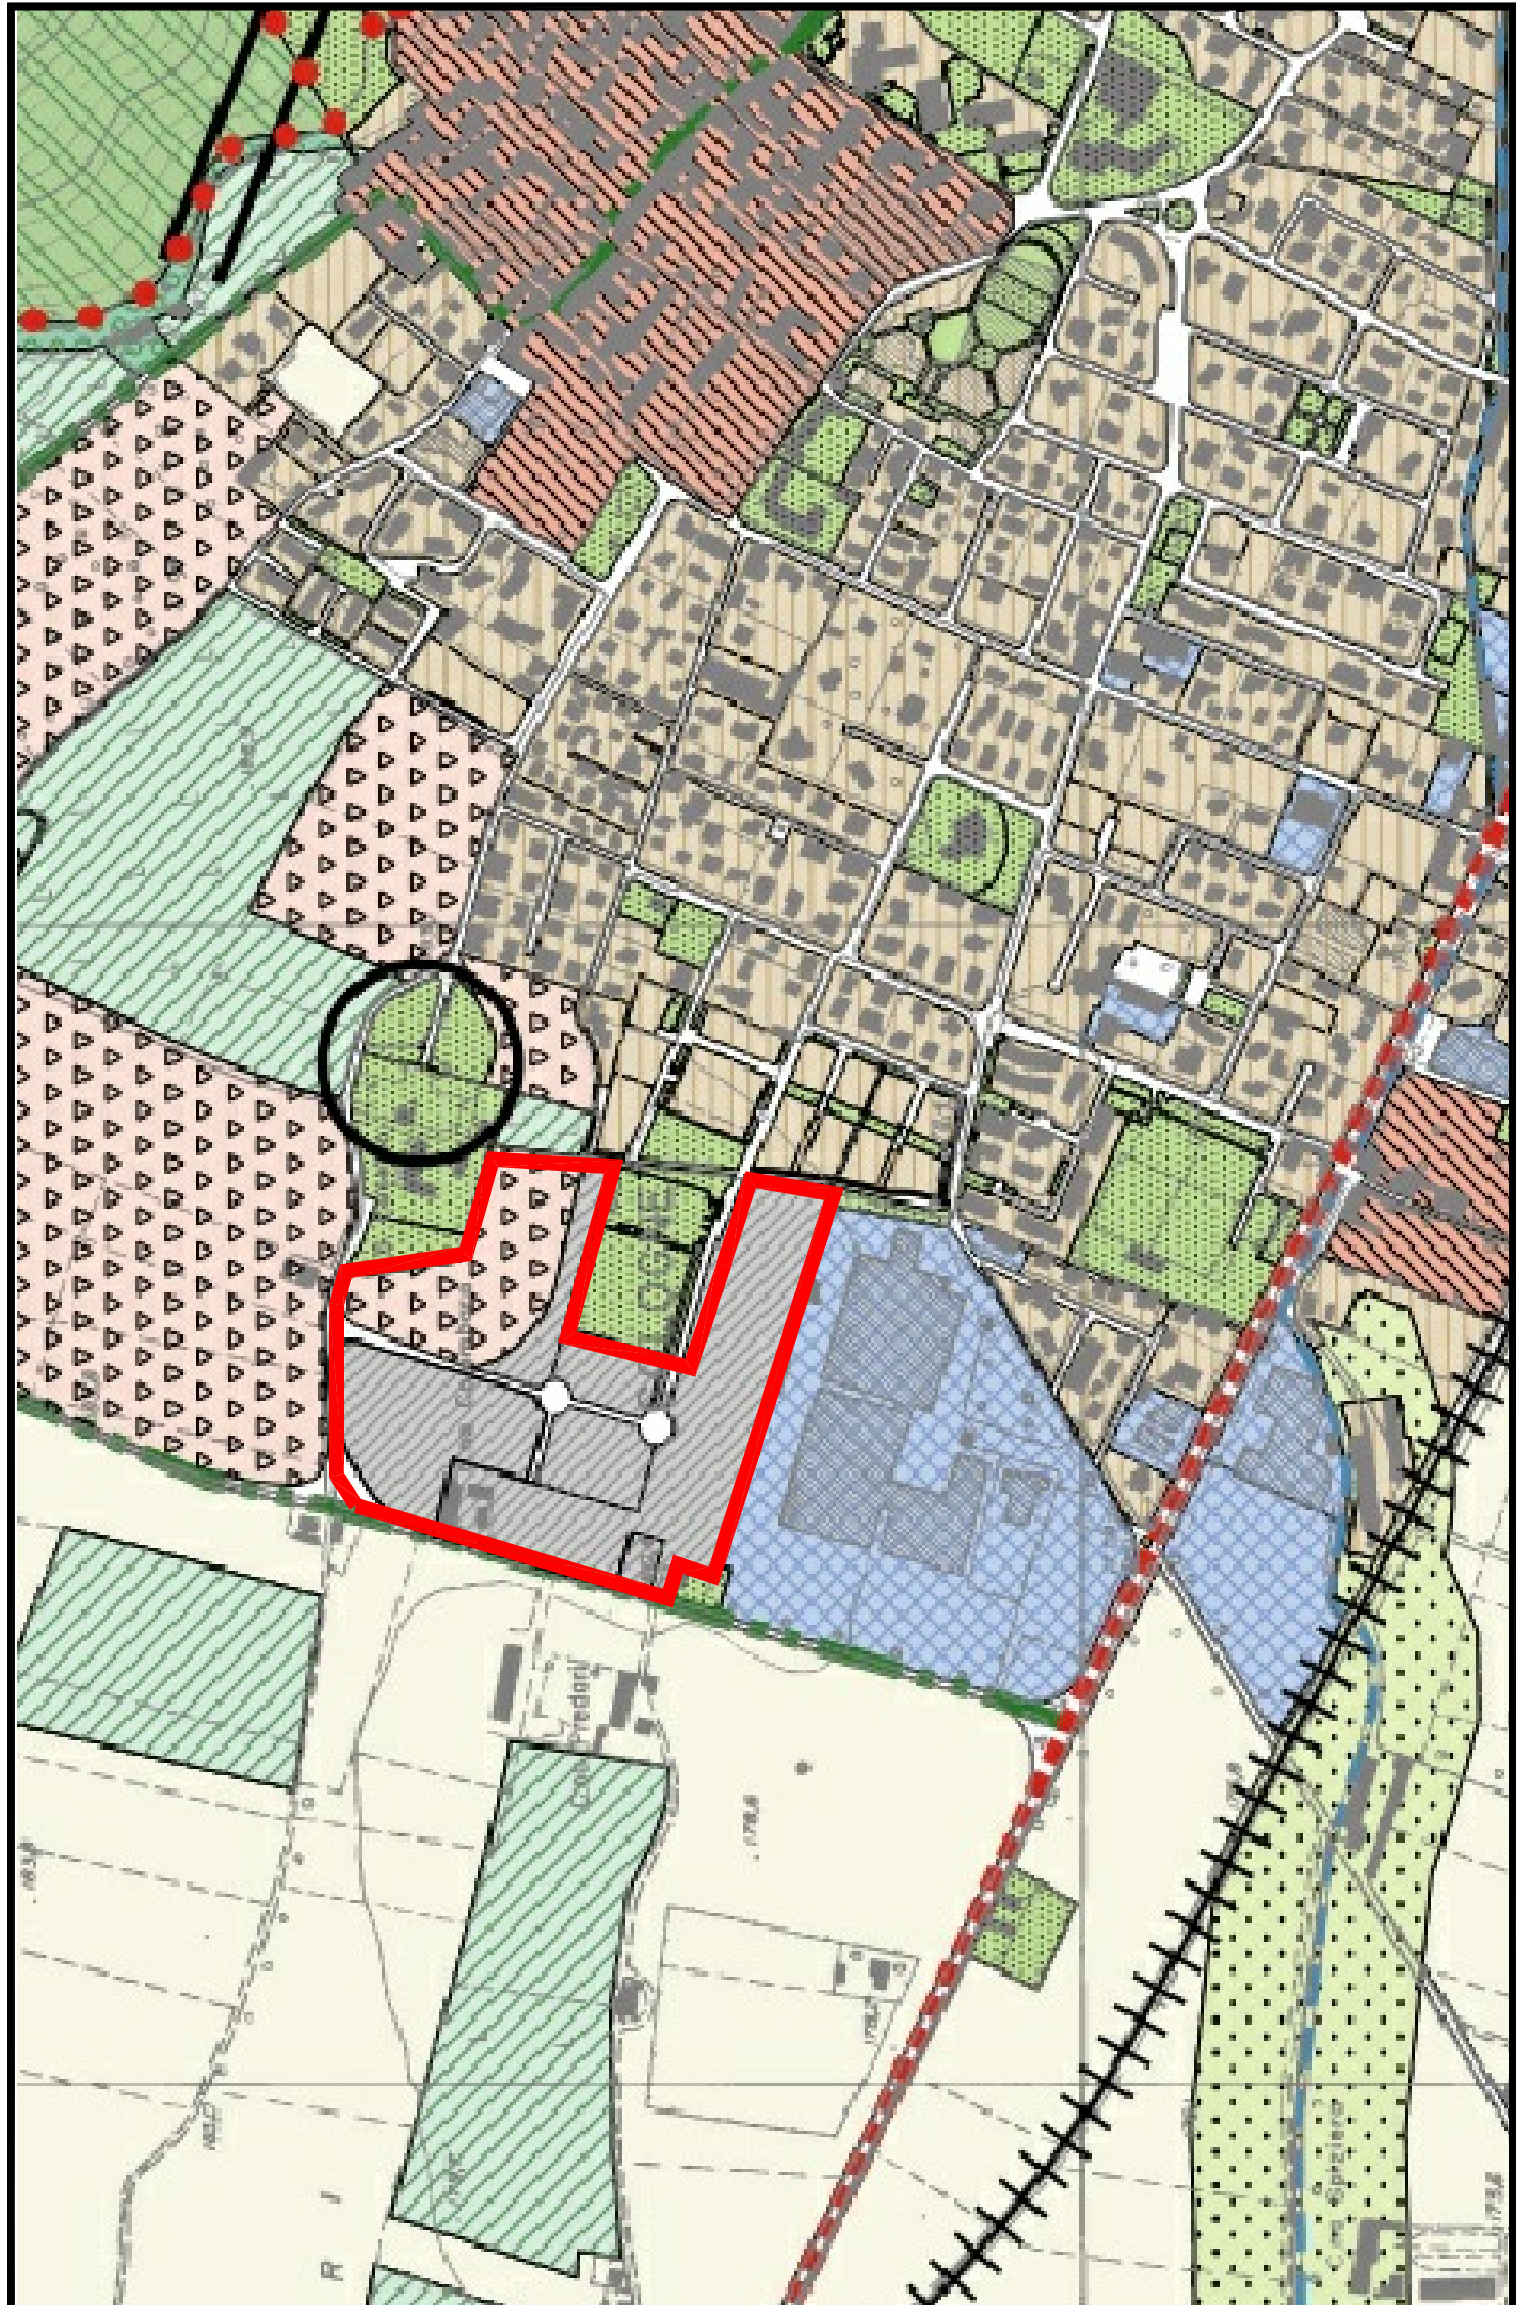

ALTRE AREE IMPEGNATE DAL
P.G.T. VIGENTE


LUOGHI DI RILEVANZA PAESISTICO E
PERCETTIVA

ESTRATTO DOCUMENTO DI PIANO
INDIVIDUAZIONE CLASSI SENSIBILITA' PAESISTICA

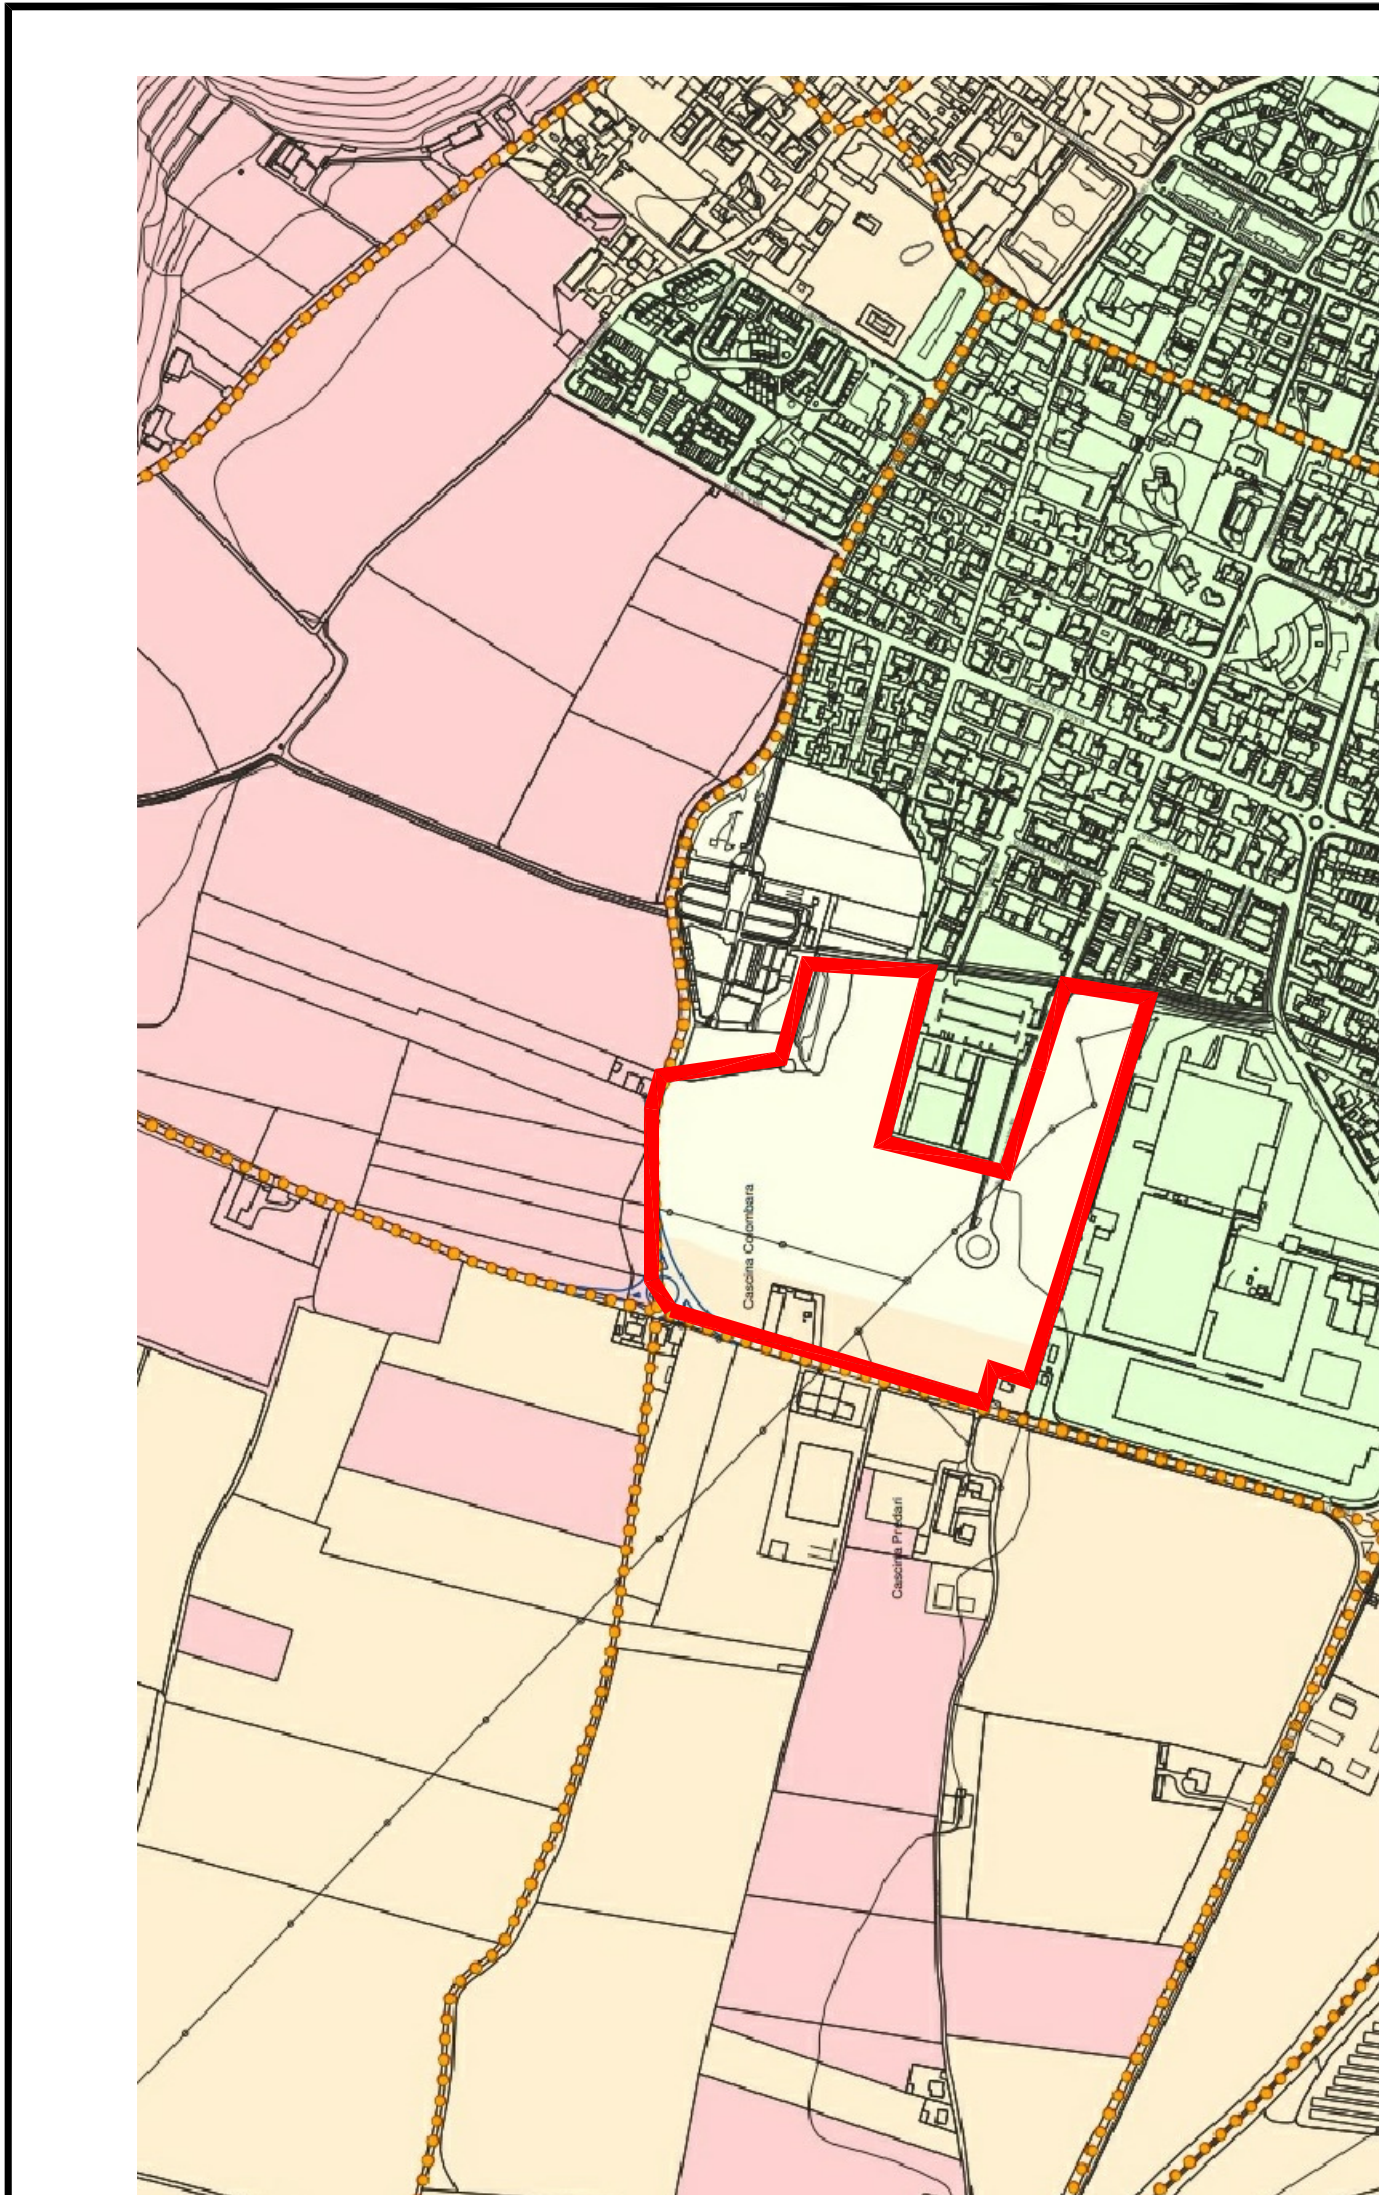

CLASSE 3 - SENSIBILITA'
PAESISTICA MEDIA

ESTRATTO DOCUMENTO DI PIANO
QUADRO STRATEGICO

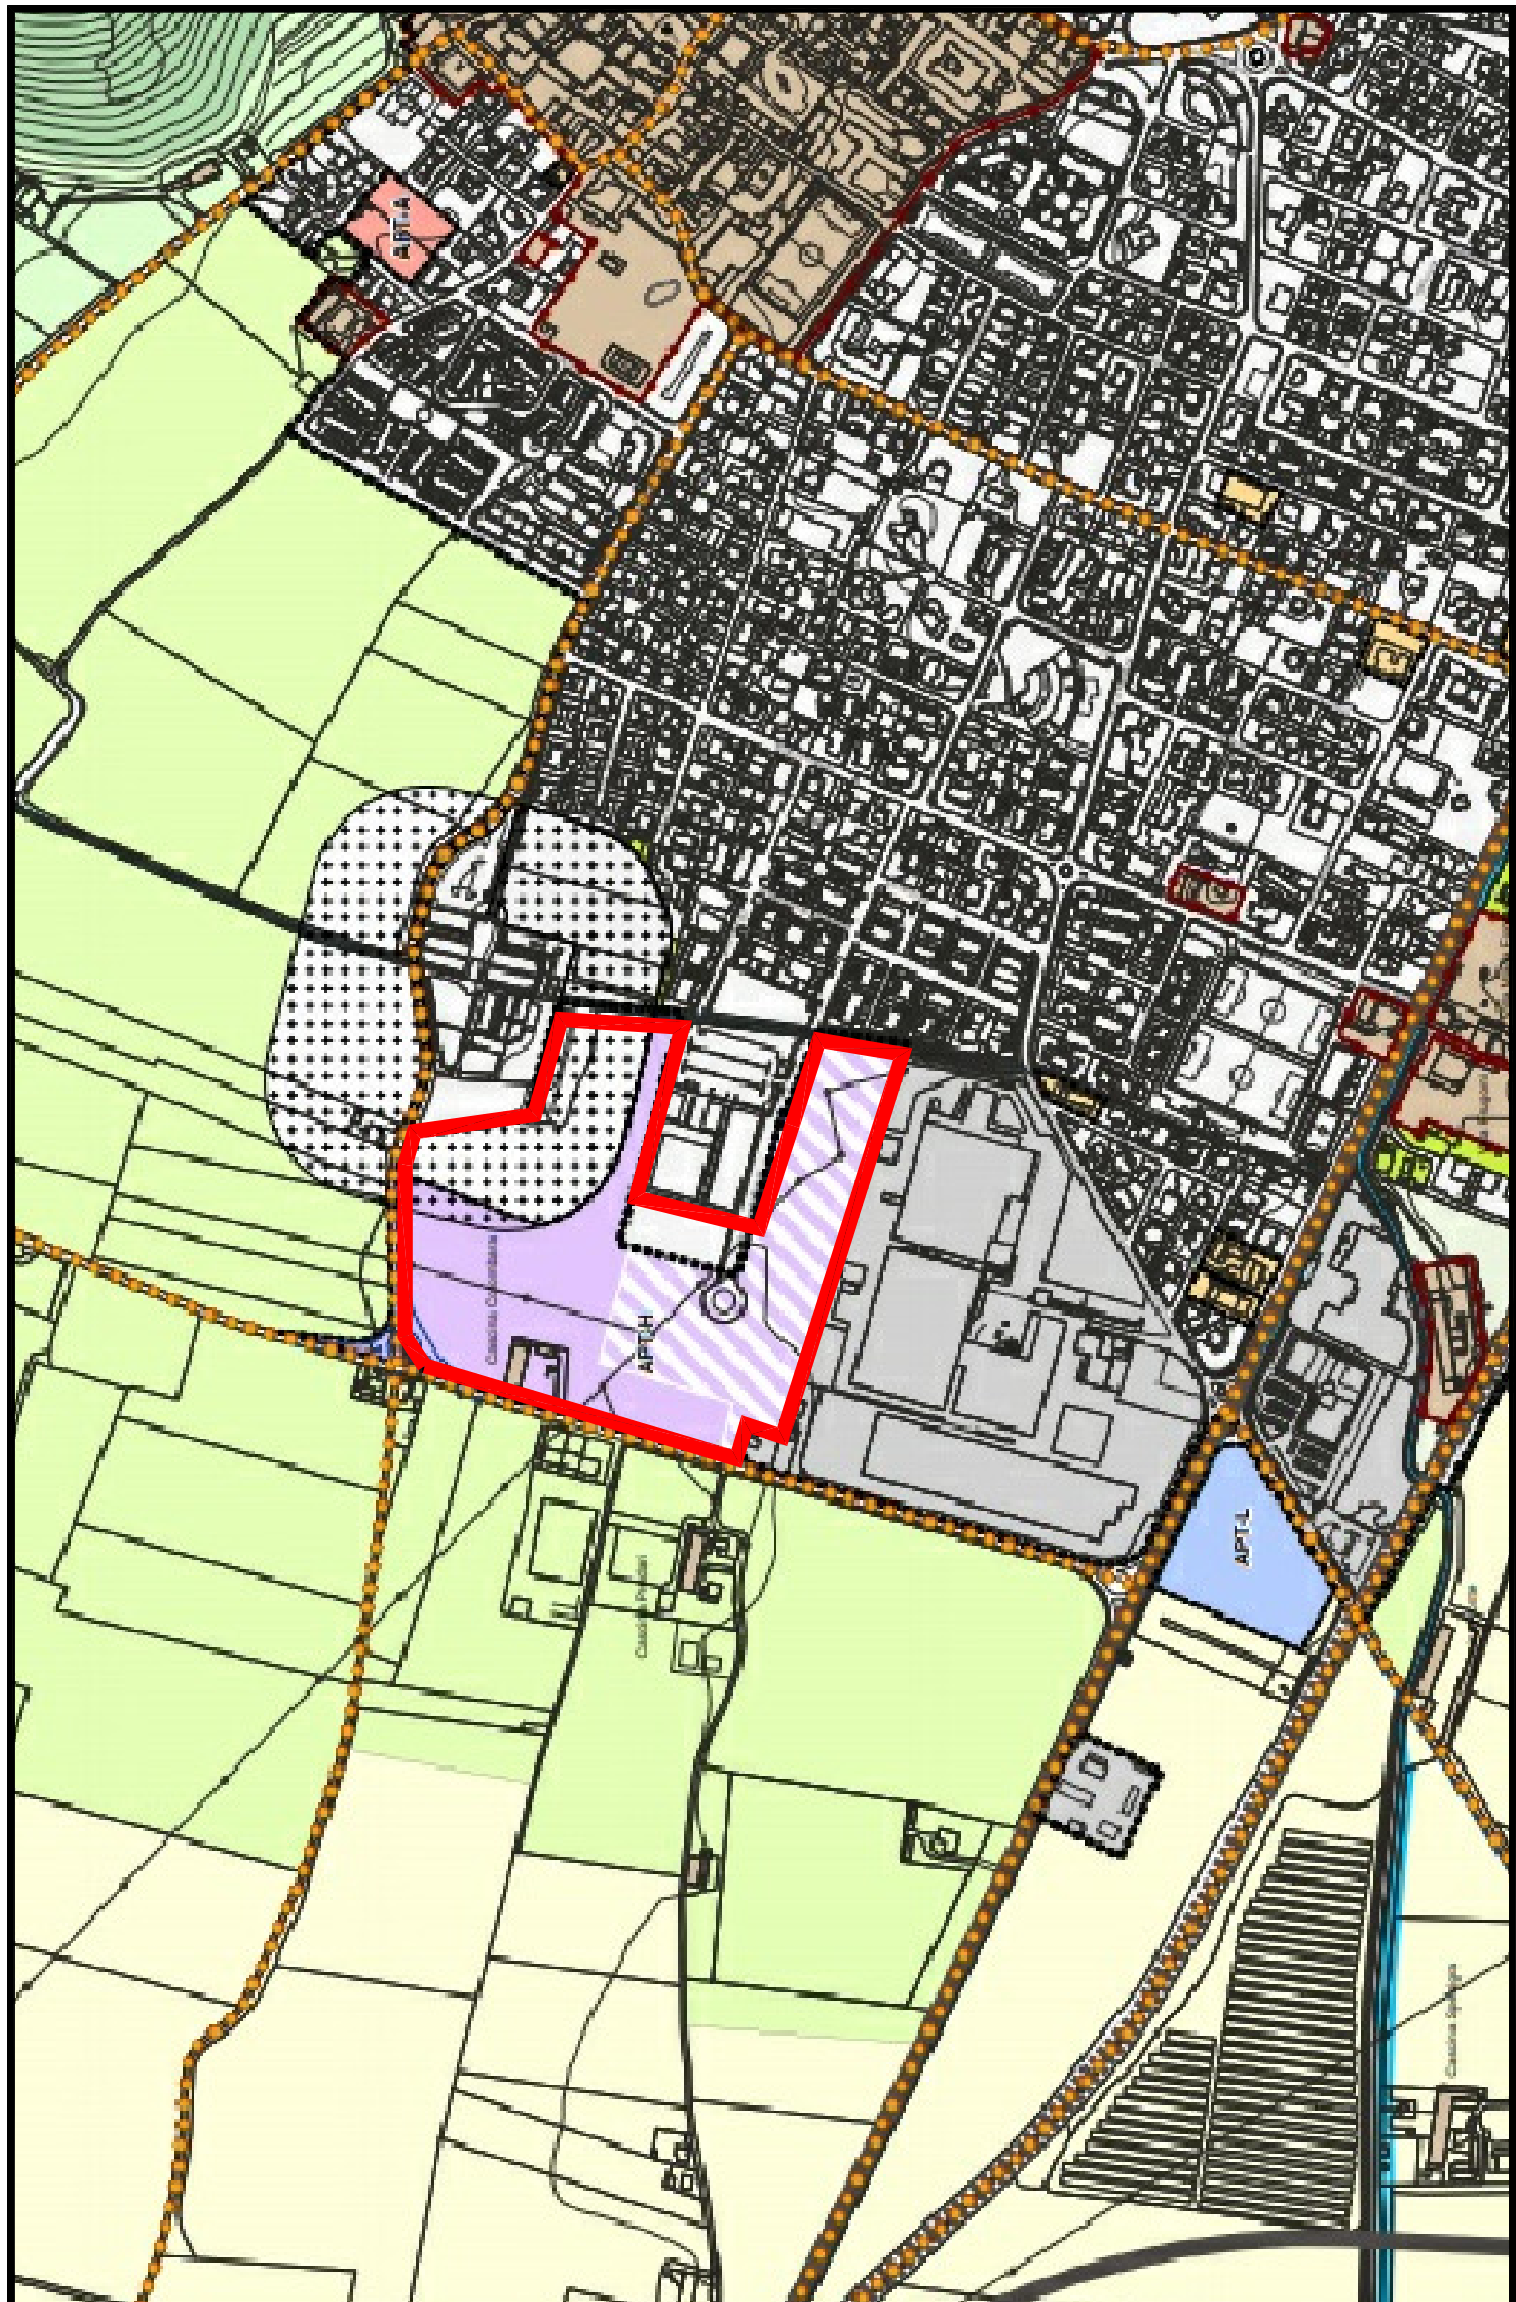

ALTRE PER ATTREZZATURE PRIVATE DI
INTERESSE PUBBLICO IN PREVISIONE

FASCIA DI RISPETTO
CIMITERIALE

AMBITO TRASFORMAZIONE


ESTRATTO DOCUMENTO DI PIANO
INDIVIDUAZIONE VINCOLI E LIMITAZIONI



ZONA DI RISPETTO CIMITERIALE


RISPETTO ELETTRODOTTI

ESTRATTO DOCUMENTO DI PIANO
CARTA DEL PAESAGGIO

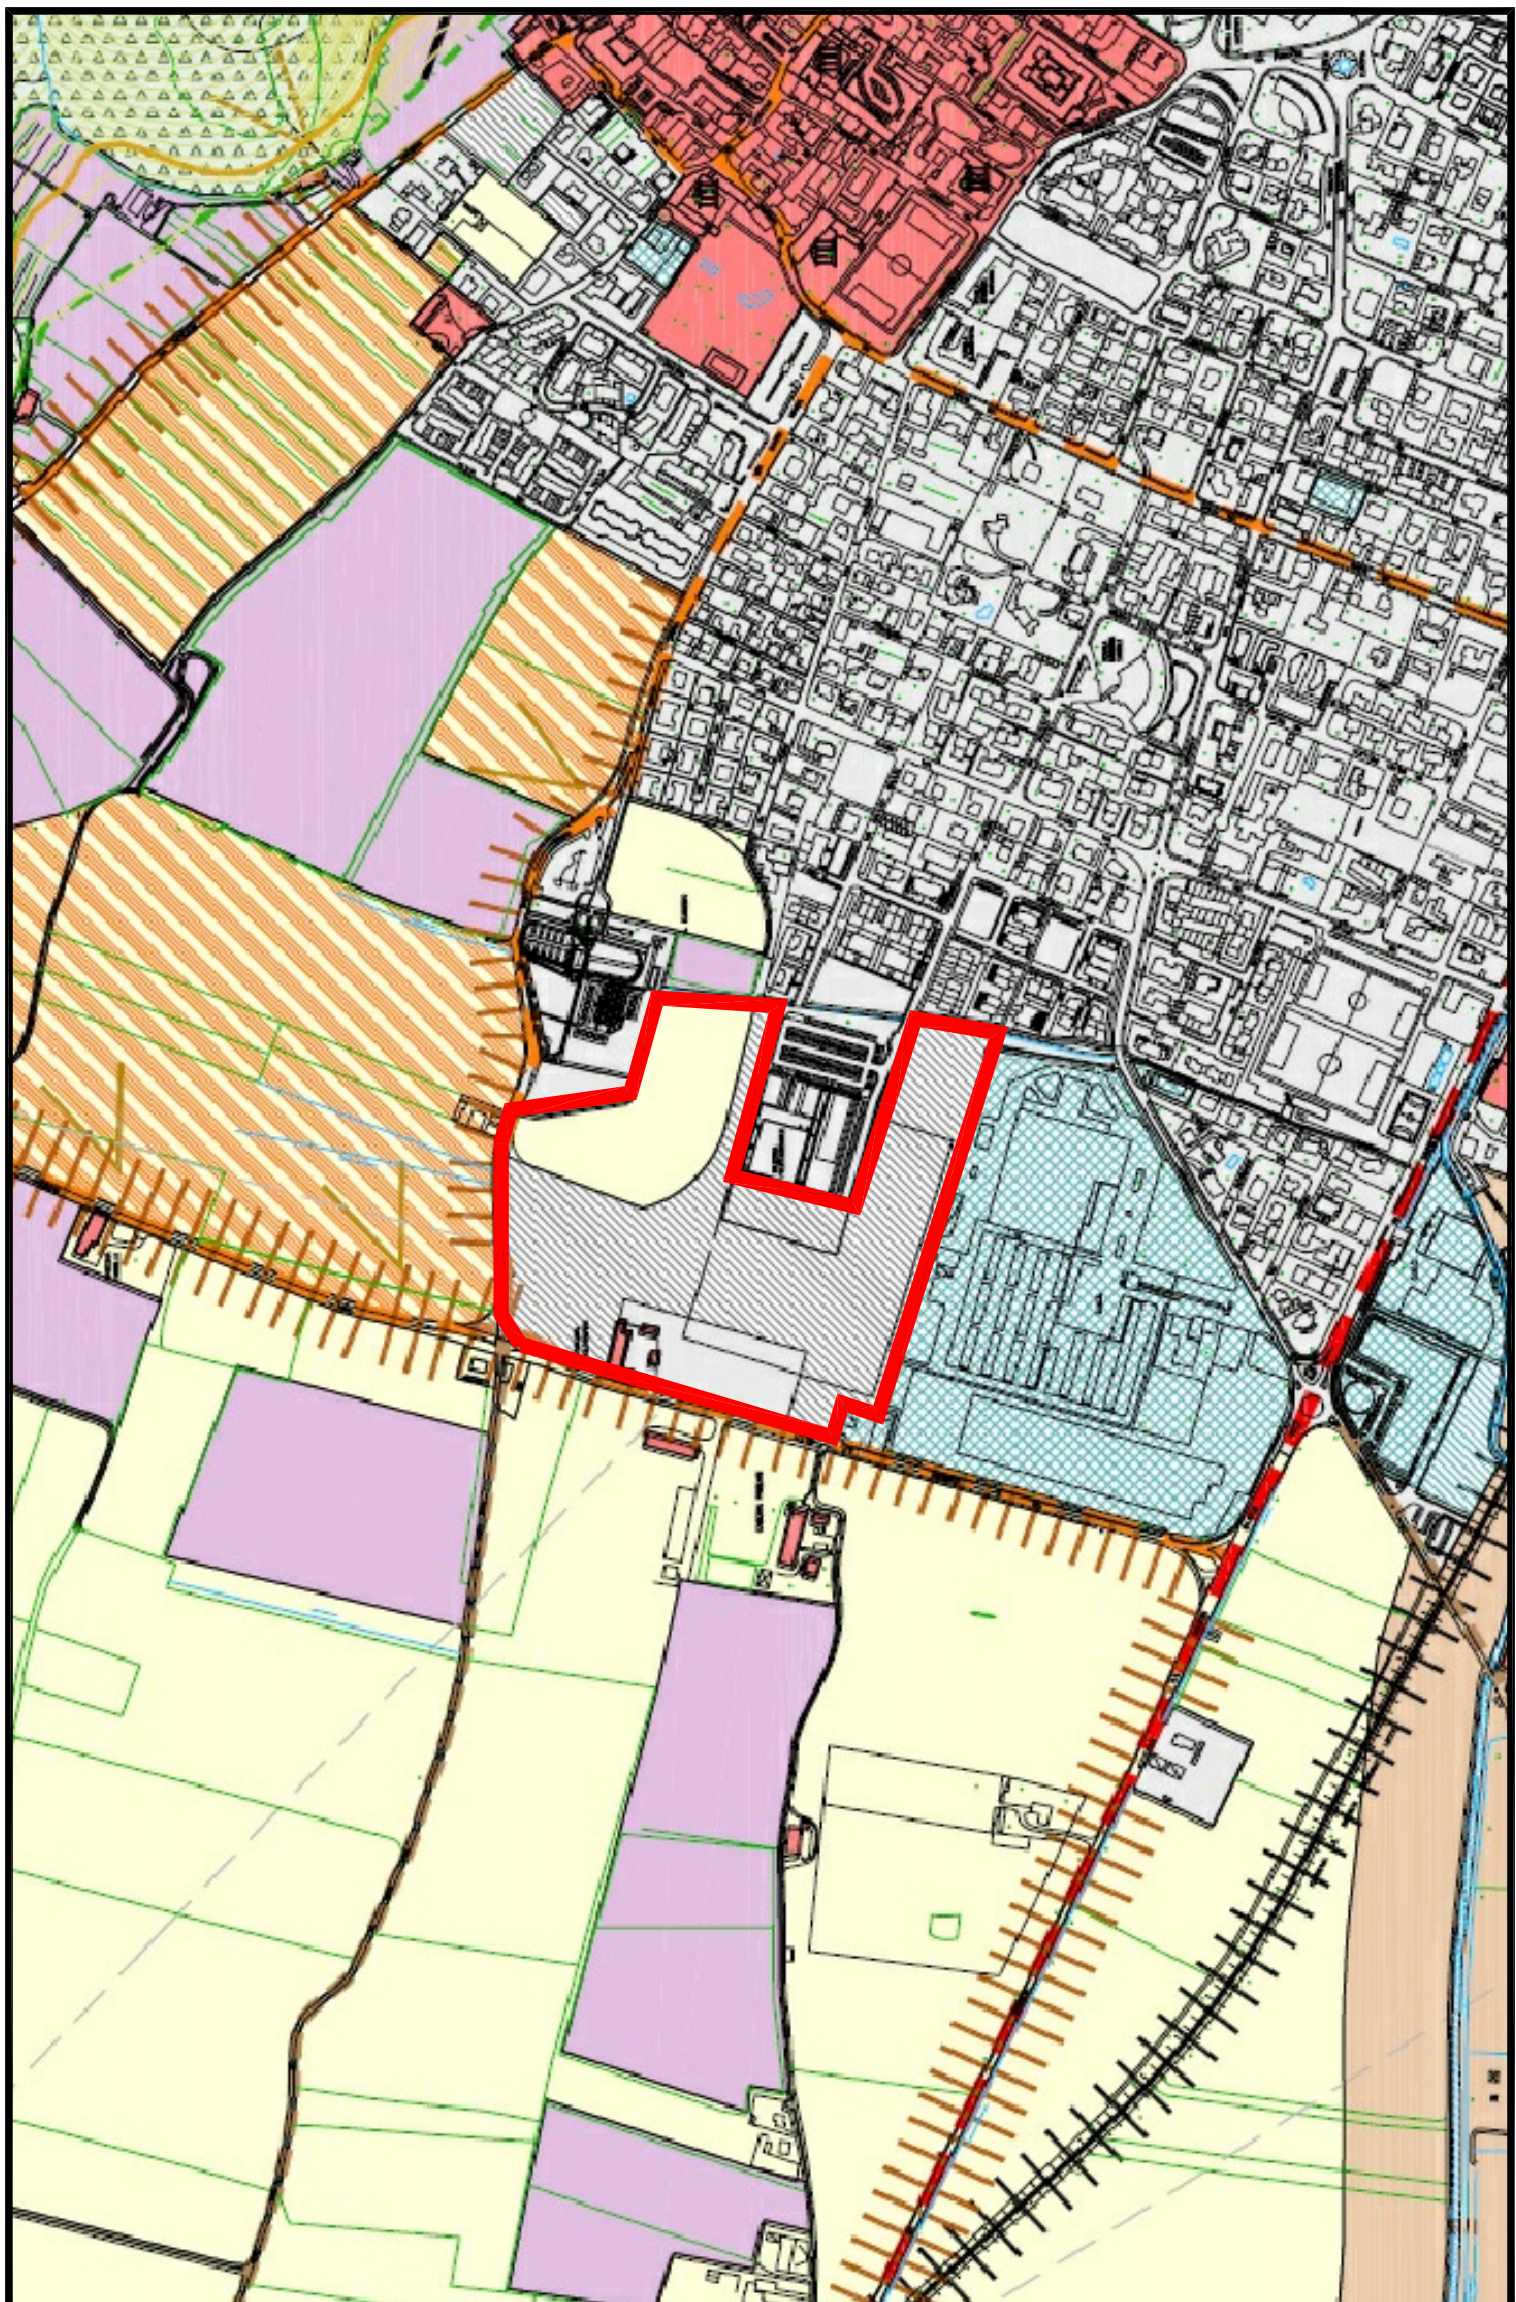

VISUALI PANORAMICHE

ESTRATTO DOCUMENTO DI PIANO
INDIVIDUAZIONE AMBITI DI POSSIBILE TRASFORMAZIONE

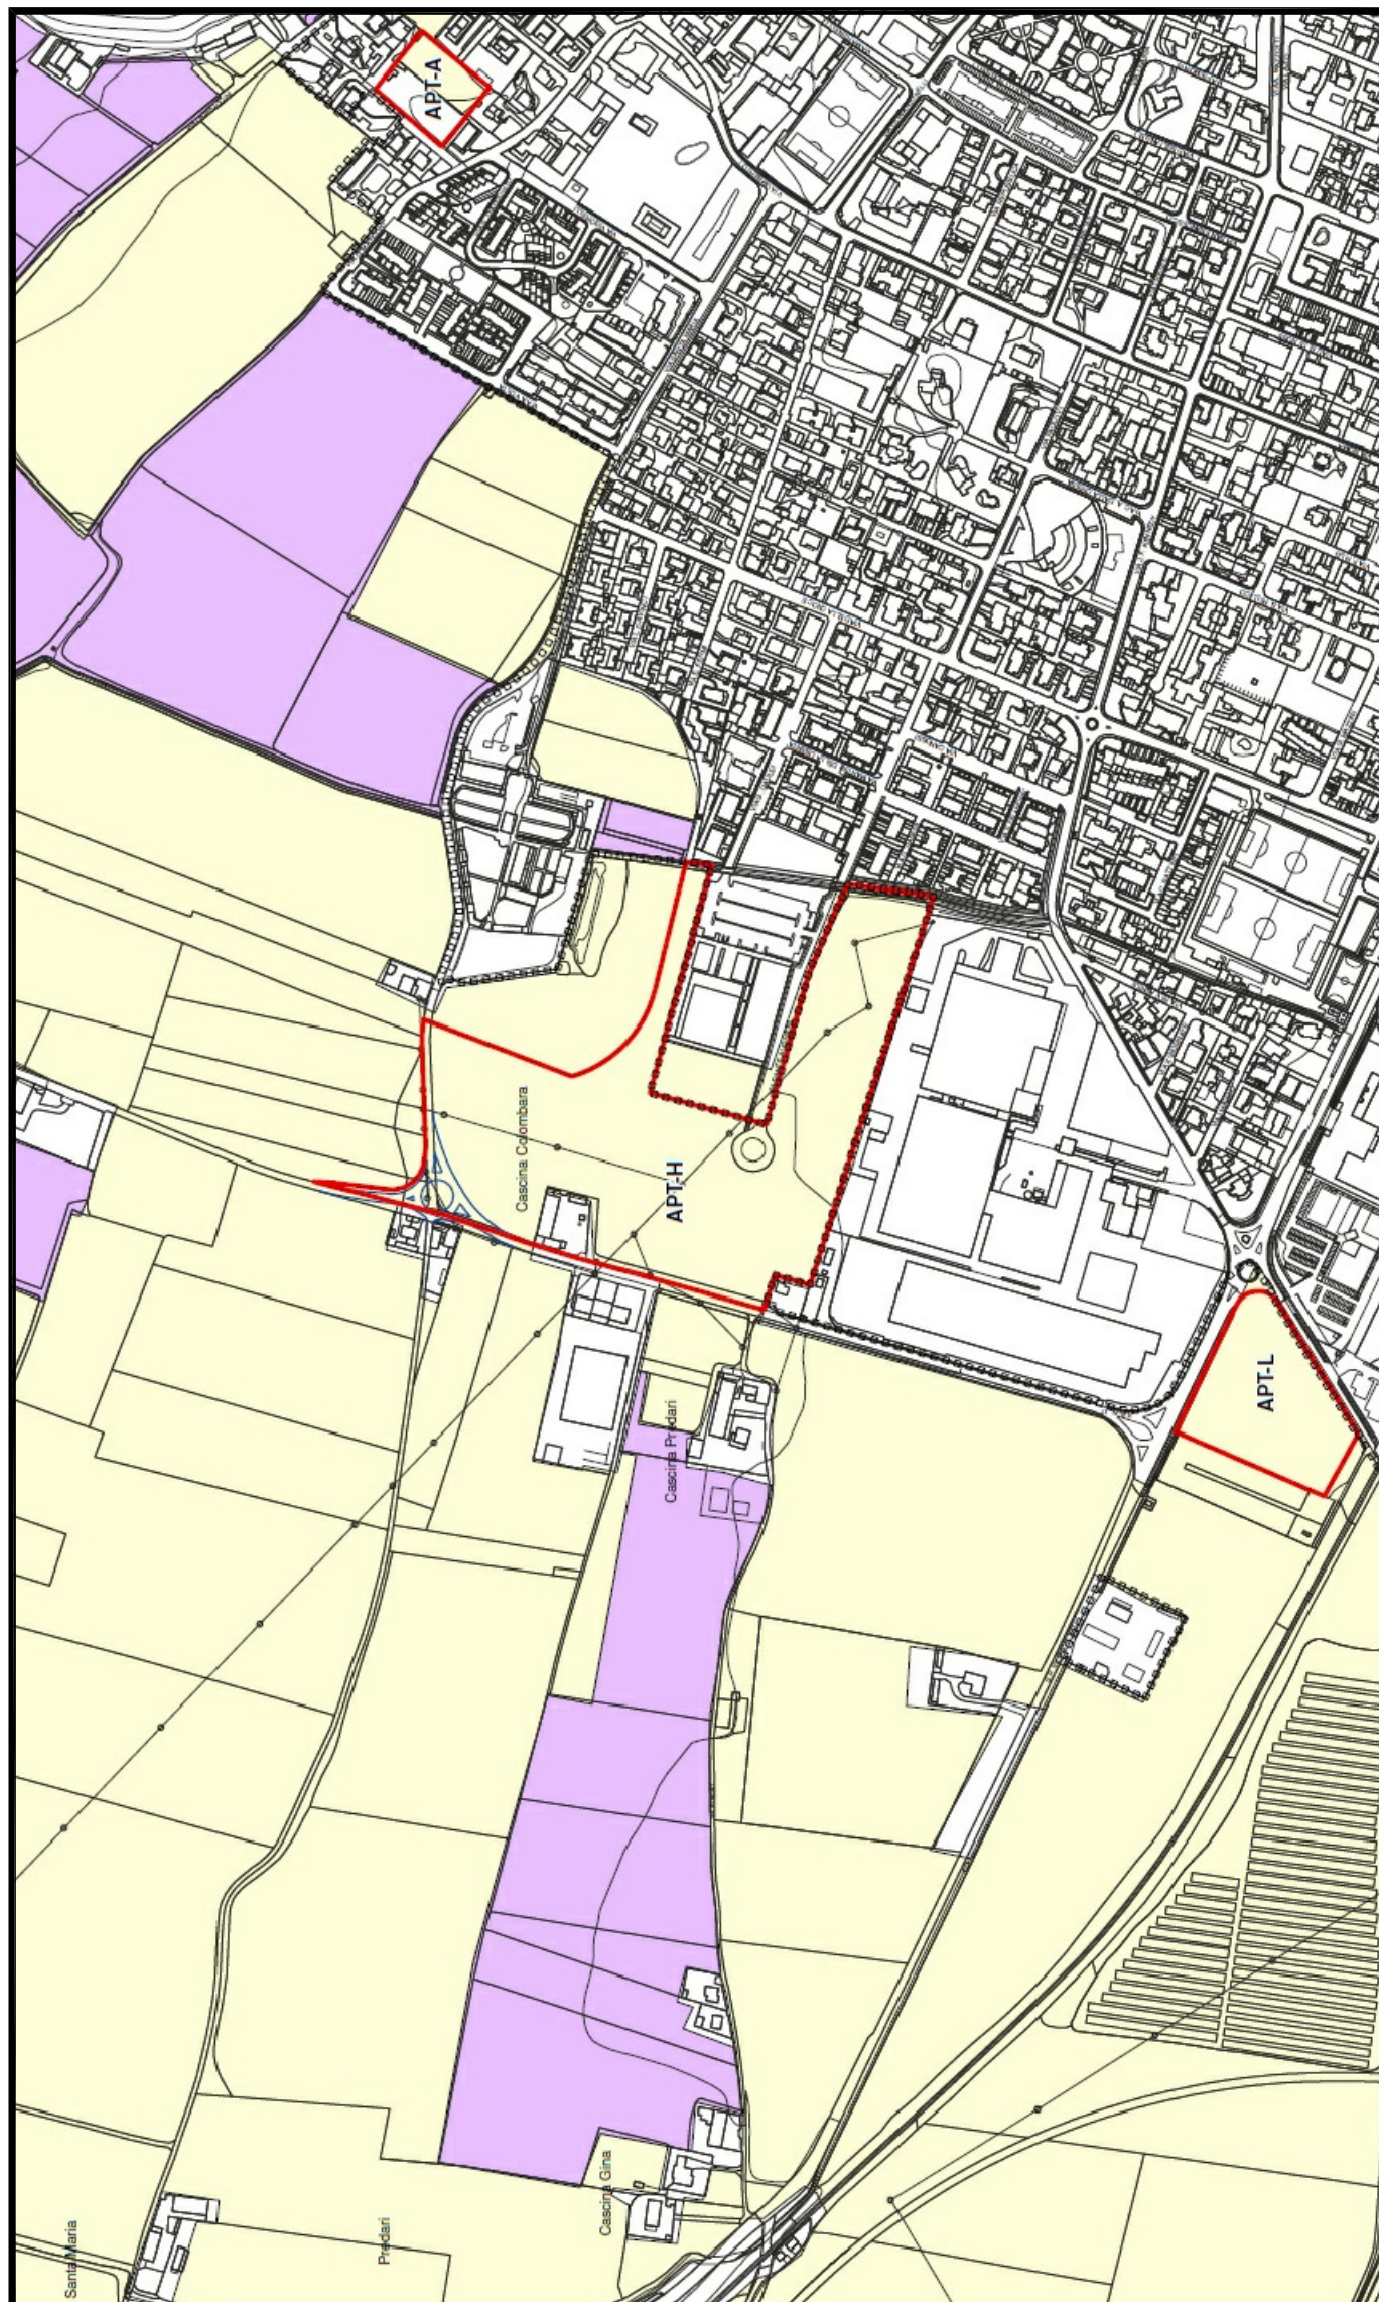


AMBITO DI POSSIBILE
TRASFORMAZIONE

VISTA AEREA



INDIVIDUAZIONE
AMBITO DI INTERVENTO

ESTRATTO DOCUMENTO DI PIANO
USO DEL SUOLO

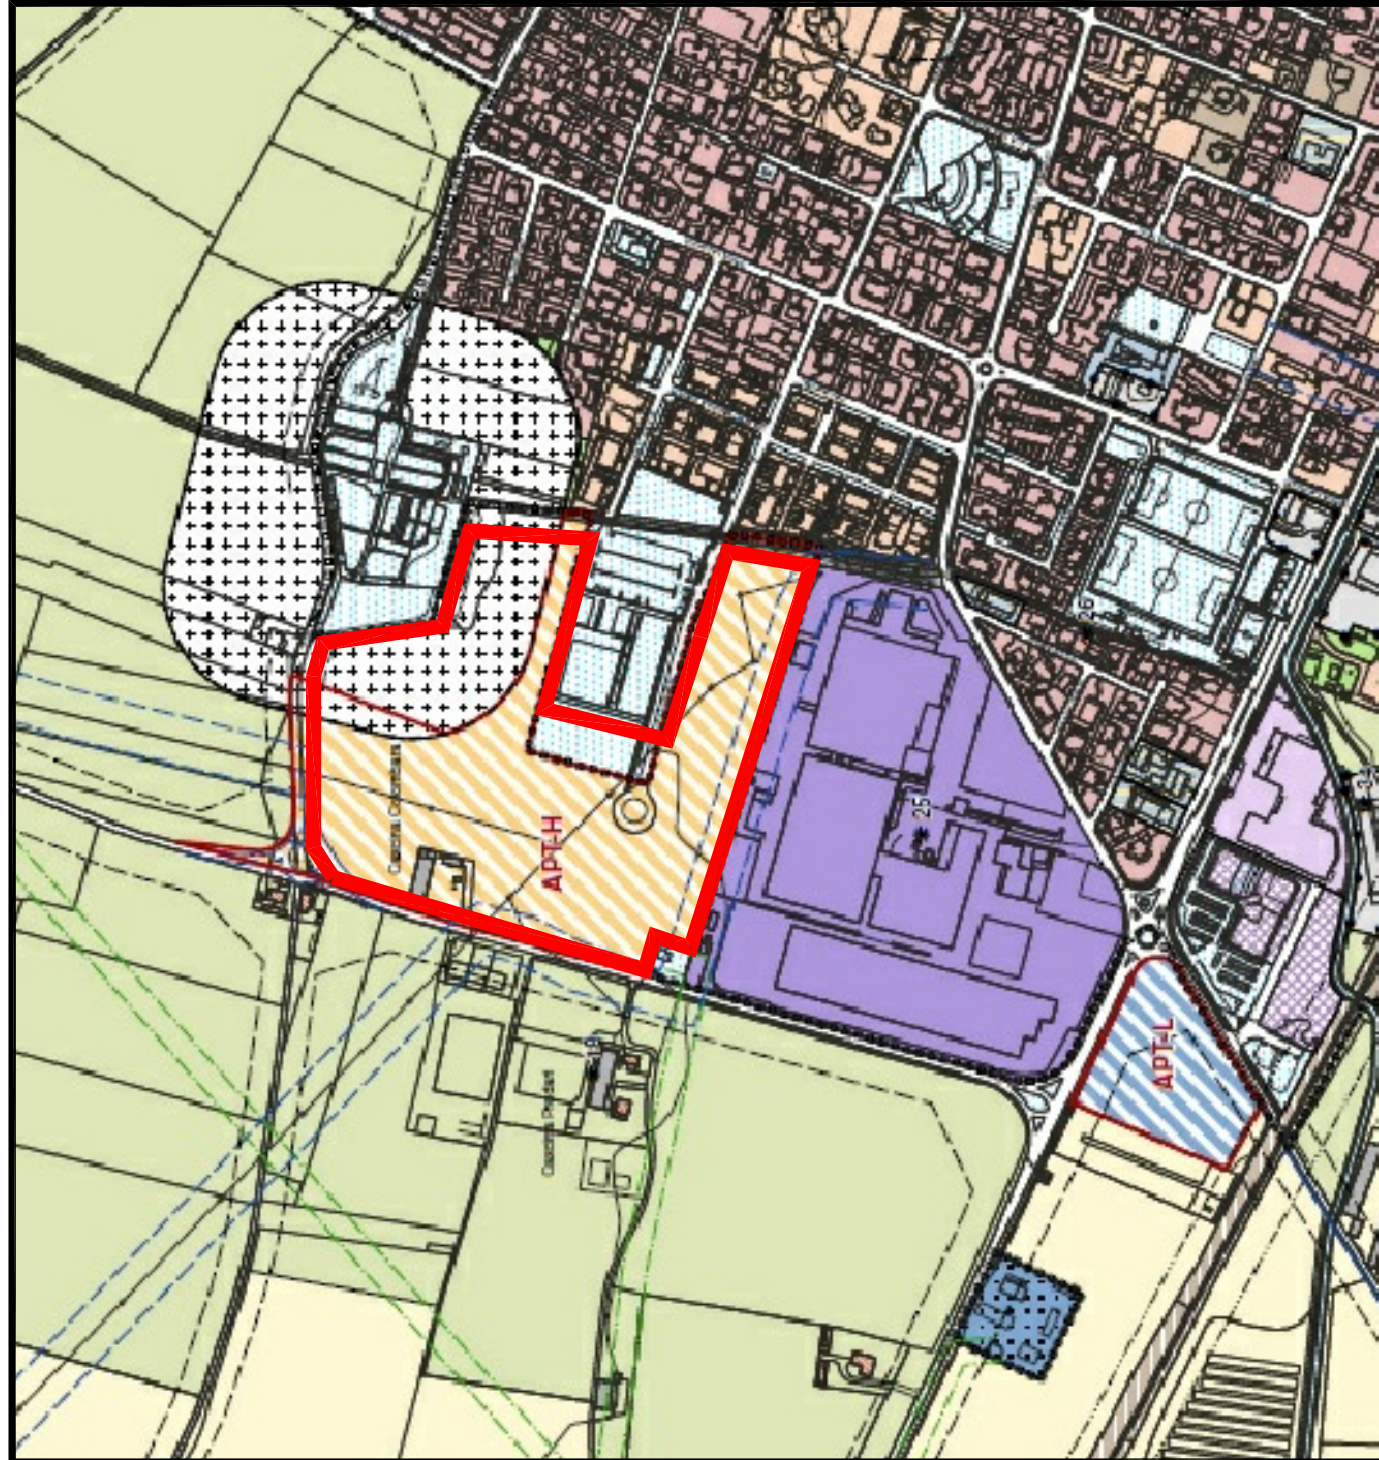

AMBITO DI POSSIBILE
TRASFORMAZIONE APT-H

SERVIZI PUBBLICI
FASCIA DI RISPETTO
CIMITERIALE

COMUNE DI COLOGNE
Provincia di Brescia



P.I.I. IN VARIANTE AL PGT VIGENTE AI SENSI DELL'ART. 14 E 92 DELLA L. N. 12/2009 E S.M.I.
"RICUALIFICAZIONE DEL COMPARTO URBANO POSTO TRA VIA S. EUSEBIO E VIA S. MARIA E VIA D. ALIGHIERI,
MEDIANTE LA REALIZZAZIONE DI ATTIVITA' POLIFUNZIONALI UNITAMENTE AD OPERA PUBBLICA STRATEGICA"

committente

MONDINI S.r.l.

G. MONDINI S.p.A.

coordinamento progettazione

tecno habitat S.r.l.

Società di Ingegneria

Via Nobile Battaglia 22, 20127 Milano

T +39 02 2614 8302 - info@tecnohabit.it

progettazione architettonica

studio casigioni & nardi

architetti associati

Via Generale Canova 30, 21100 Varese

T +39 0332 226191 - info@casigioni.it

oggettato
INQUADRAMENTO URBANISTICO Estratti documenti di Piano

data
10/12/2019

scala
F.S.

aggiornamenti

timbro e firma

01

tecnico progettista