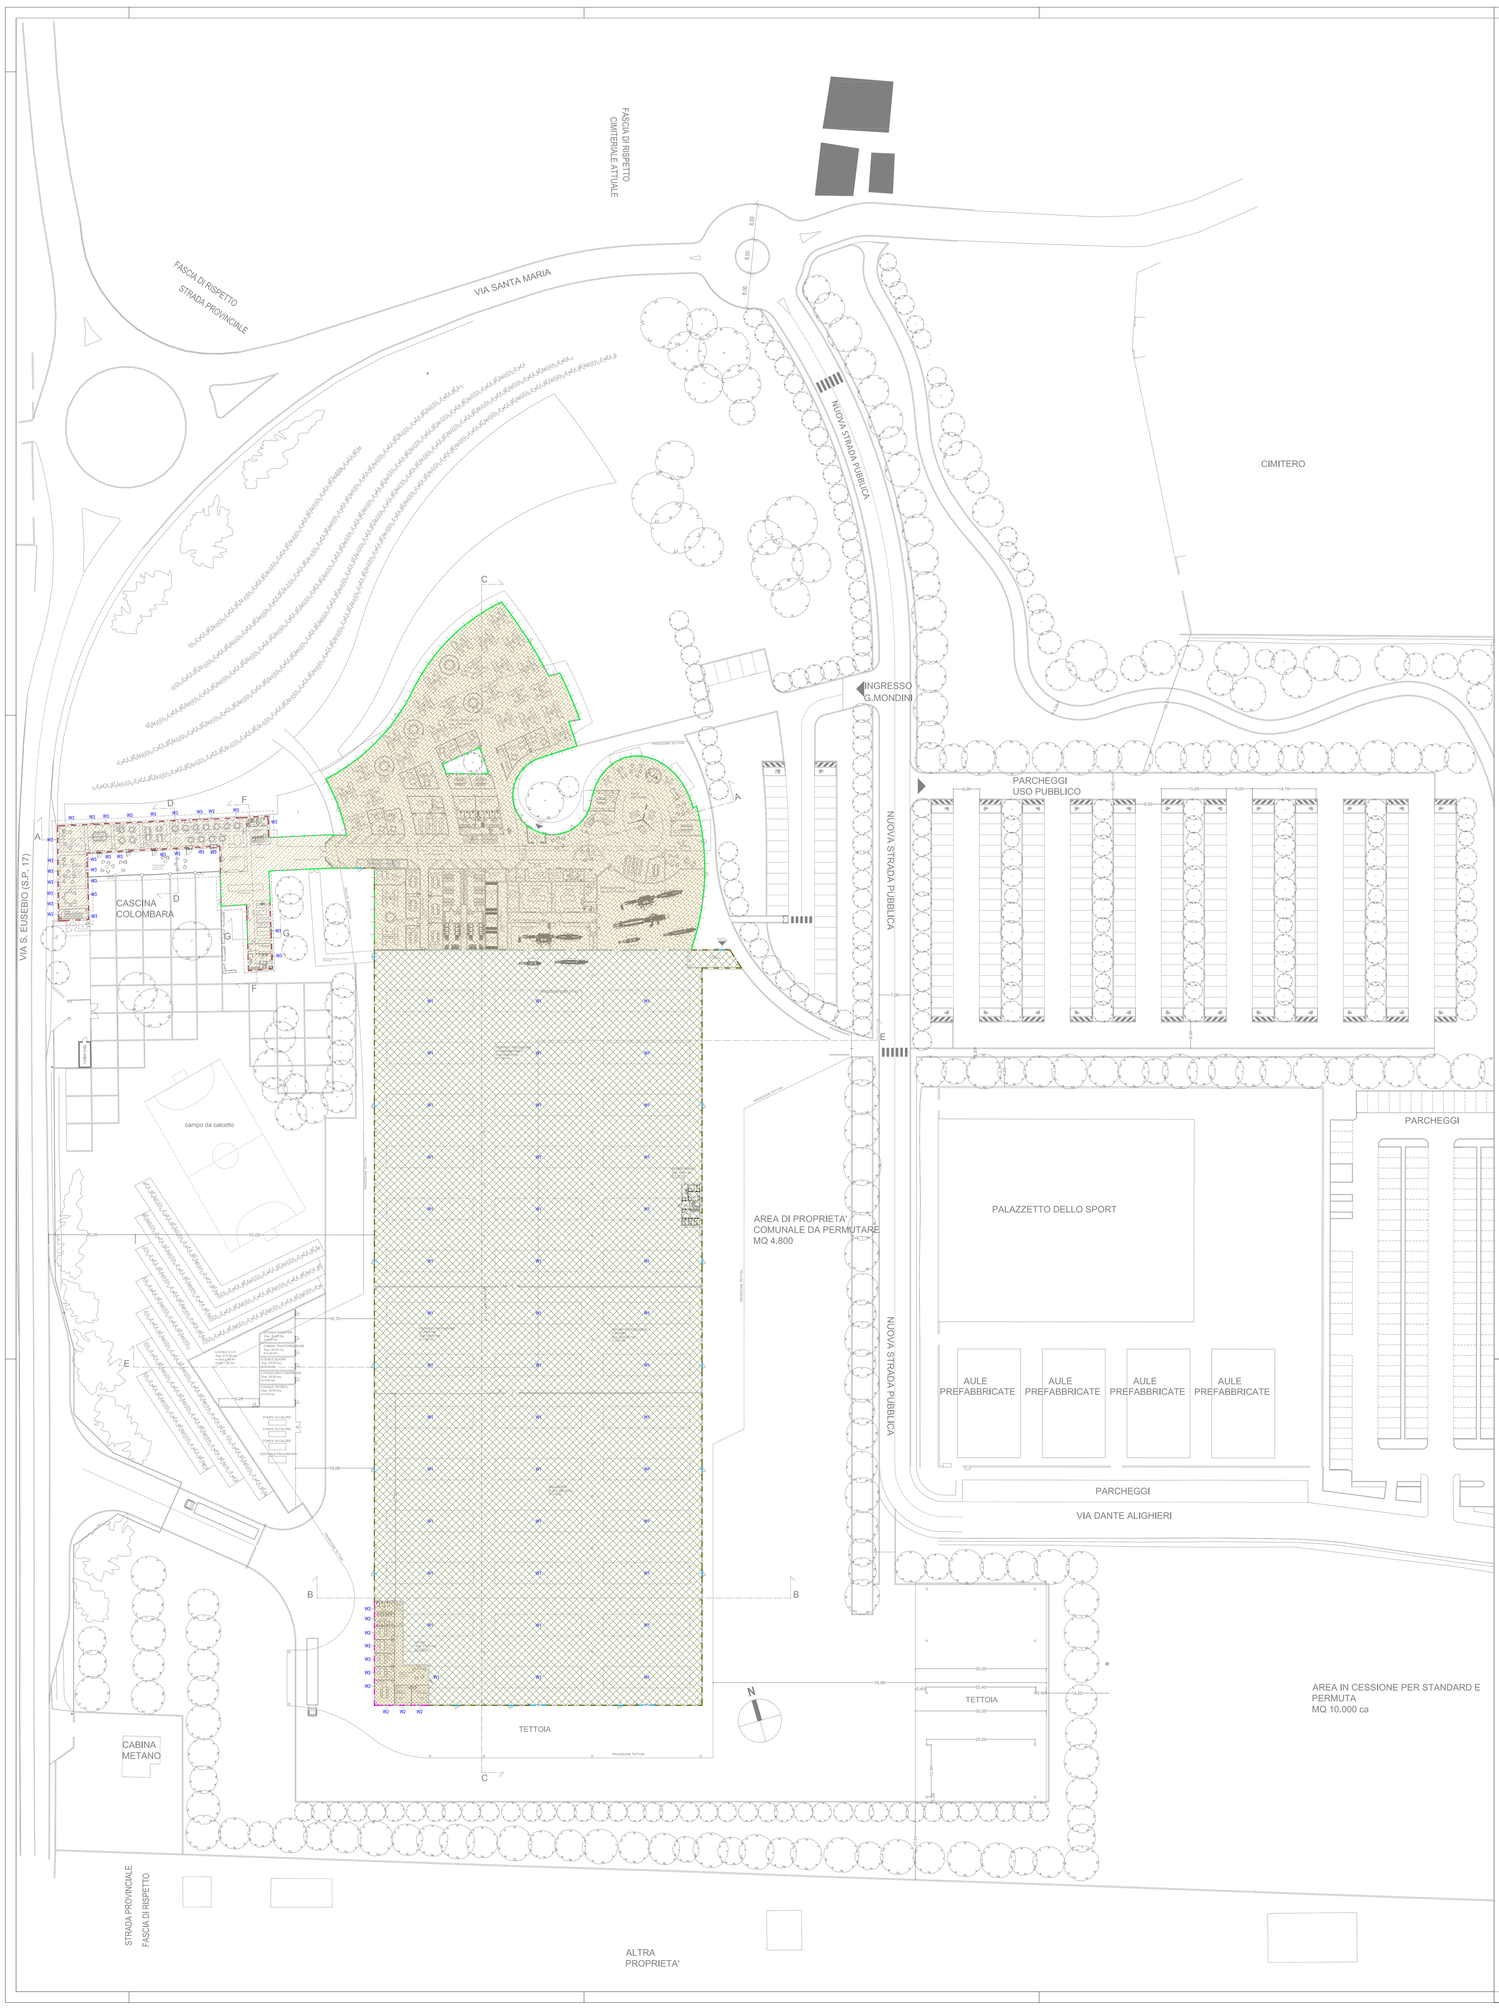

LEGENDA STRUTTURE DISPERDENTI

- M1 - PARETE ESTERNA PRODUZIONE
- M2 - PARETE ESTERNA UFFICI PRODUZIONE
- W4 - VETRATA CONTINUA
- M8 - PARETE ESTERNA BOW WINDOWS
- M11 - PORTONI
- M12 - PARETE ESTERNA CASCINA
- P1 - PAVIMENTO CAPANNONE PRODUZIONE
- P2 - PAVIMENTO UFFICI PRODUZIONE
  S3 - SOFFITTO UFFICI
- P3 - PAVIMENTO UFFICI
- P4 - PAVIMENTO UFFICI VERSO ESTERNO
- P5 - PAVIMENTO CASCINA
- S1 - COPERTA
- S2 - SOFFITTO UFFICI VERSO ESTERNO
- S4 - COPERTURA CASCINA
- S5 - SOFFITTO CASCINA
- WXX W1..W4 - SERRAMENTI ESTERNI

COMUNE DI COLOGNE

Provincia di Brescia

P.I.I. IN VARIANTE AL PGT VIGENTE AI SENSI DELL'ART. 14 E 92 DELLA L.R. N. 12/2005 E S.M.I.
"RIQUALIFICAZIONE DEL COMPARTO URBANO POSTO TRA VIA S. EUSEBIO E VIA S. MARIA E VIA D. ALIGHIERI, MEDIANTE LA REALIZZAZIONE DI ATTIVITA' POLIFUNZIONALI UNITAMENTE AD OPERA PUBBLICA STRATEGICA"

committente

MONDINI S.r.l. — G. MONDINI S.p.A.

coordinamento progettazione
tecno habitat S.r.l.
Società di Ingegneria
Via Natale Battaglia 22, 20127 Milano
T +39.02.2614 8322 - thmi@tecnohabitat.com

progettazione architettonica
studio castiglioni & nardi
architetti associati
Via Generale Cantore 36, 21100 Varese
T +39.0332.232191 - info@studiocastiglioninardi.it

oggetto PIANO TERRA CAPANNONE, UFFICI E CASCINA INVOLUCRO EDIFICIO RISCALDATO	tav. **20**
data 10/12/2019	scala 1:500
aggiornamenti	tecnico progettista timbro e firma