


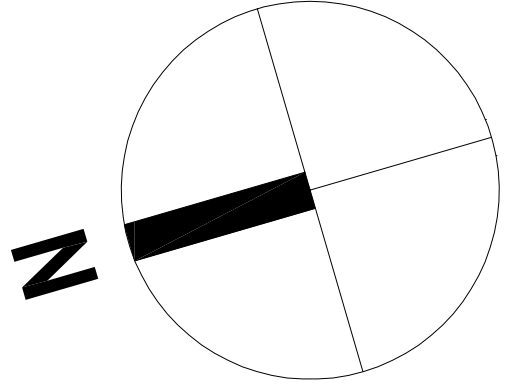

C

D

A




LEGENDA

Simbolo	Descrizione
	Pannello non attivo
	Pannello attivo
	Pannello attivo con ventilazione integrata
	Pannello non attivo con ripresa integrata
	Valvola di regolazione a sei vie
	Tubazione di mandata acqua calda
	Tubazione di ritorno acqua calda
	Tubazione di mandata acqua calda circuito bassa temperatura
	Tubazione di ritorno acqua calda circuito bassa temperatura
	Tubazione di mandata acqua refrigerata
	Tubazione di ritorno acqua refrigerata
	Tubazione di mandata acqua refrigerata circuito alta temperatura
	Tubazione di ritorno acqua refrigerata circuito alta temperatura
	Canale di mandata aria
	Canale di ripresa aria
	Canale di estrazione aria
	Serranda taglialuoco
	Griglia di ripresa aria a canale
	Serranda di regolazione
	Serranda di regolazione a iris
	Locale dotato di estrazione aria
	Radiatore in ghisa
	Ventilconvettore a pavimento

NOTE

1._Per tutte le reti di tubazioni sono da prevedere nei punti alti dei gruppi di sfiato aria
2._Per tutte le reti di tubazioni sono da prevedere nei punti bassi dei rubinetti di scarico
3._Negli attraversamenti dei muri REI sono da prevedere colori, sigillature per le reti di tubazioni

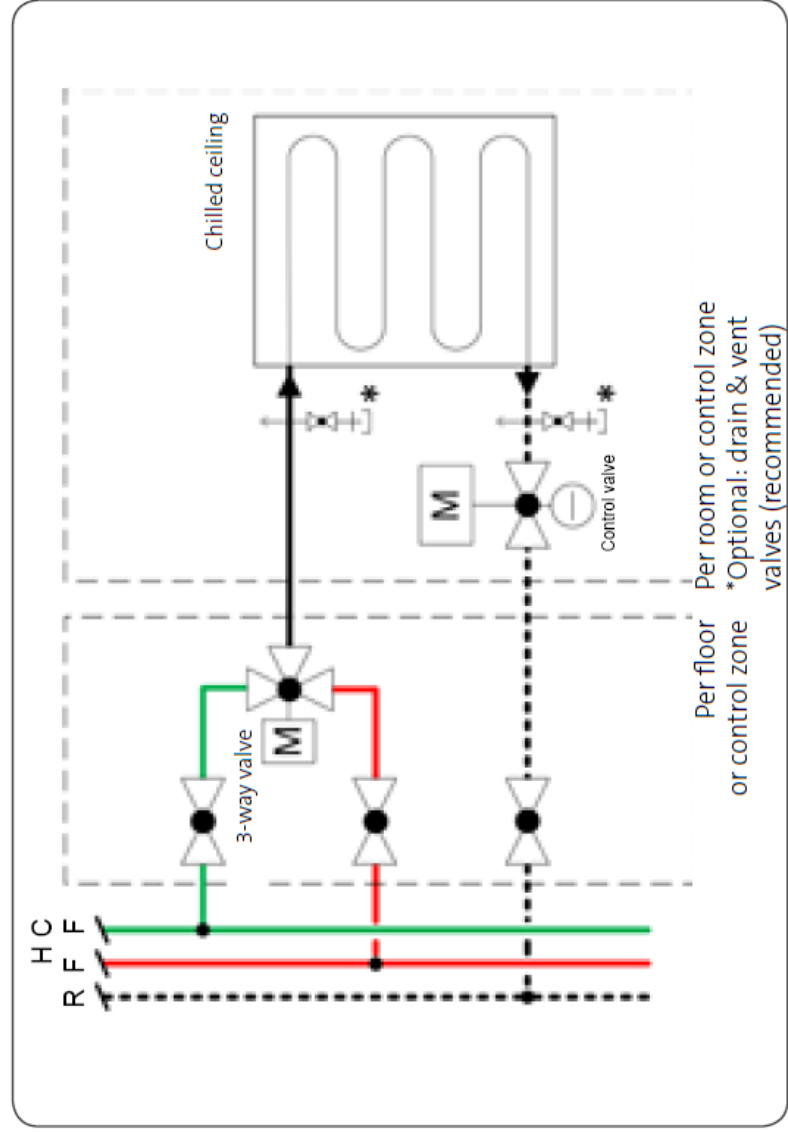

COMUNE DI COLOGNE
Provincia di Brescia



P.I.L. IN VARIANTE AL PGT VIGENTE AI SENSI DELL'ART. 14 E 92 DELLA L.R. N. 12/2005 E S.M.I.
IN QUALIFICAZIONE DEL COMPARTO URBANO POSTO TRA VIA S. EUSEBIO E VIA S. MARIA E VIA D'ALIGHIERI,
MEDIANTE LA REALIZZAZIONE DI ATTIVITA' FUNZIONALI UNITAMENTE AD OPERA PUBBLICA STRATEGICA

committente

MONDINI S.r.l.

G. MONDINI S.p.A.

coordinamento progettazione
tecnico habitat S.r.l.
Società di Ingegneria
Via S. Eusebio, 10 - 25121 Brescia (BS)
T. +39 030 391418322 - F. +39 030 391418322

progettazione architettonica
studio casilgioni & nardi
architetti associati
Via S. Eusebio, 10 - 25121 Brescia (BS)
T. +39 030 391418322 - F. +39 030 391418322

oggetto
NOM - PIANO PRIMO UFFICI E CASCINA
DISTRIBUZIONE AEREA UFFICI E IDRONICA

rev. **24**

data

10/12/2019

scala

1:200

aggiornamenti

tecnico progettista

timbro e firma