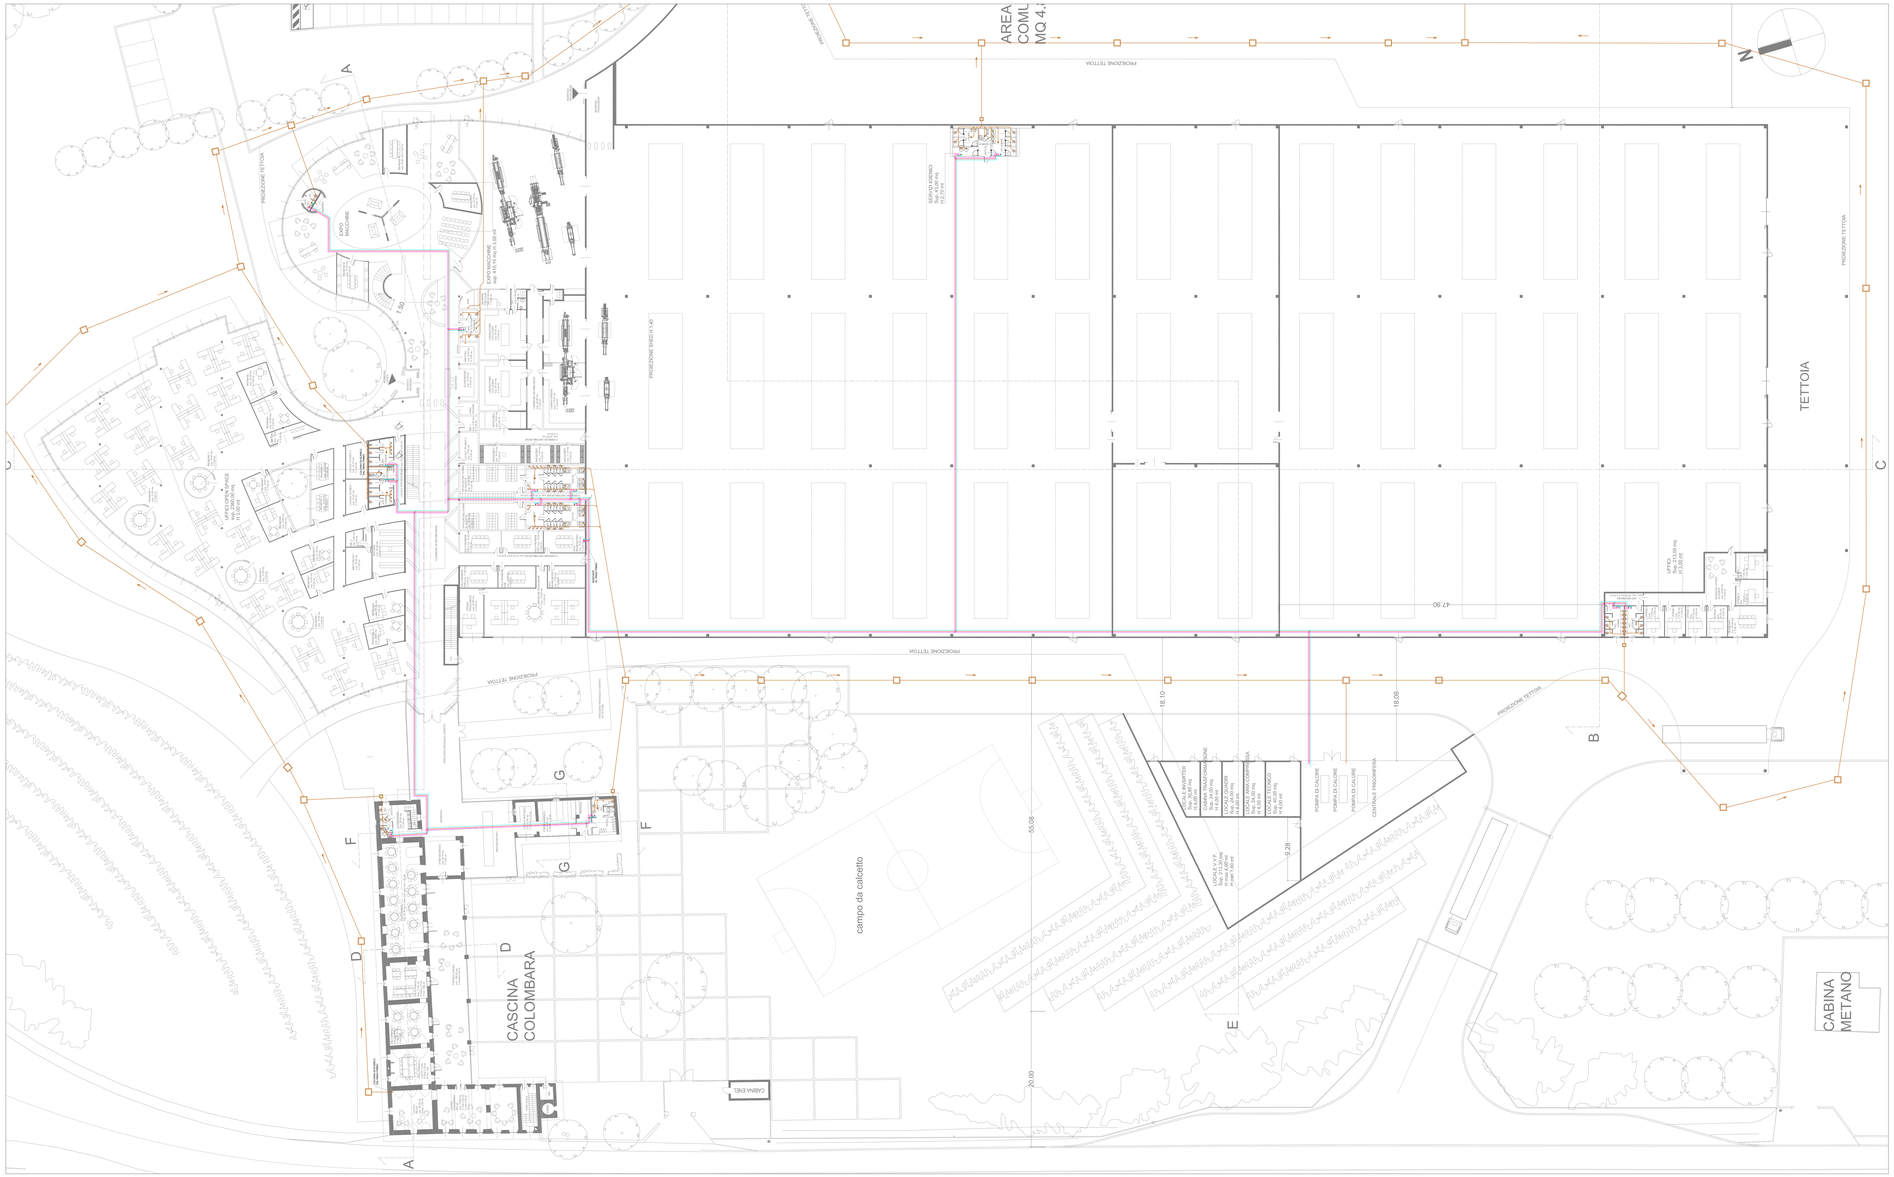

LEGENDA RETI IDRICHE

Simbolo	Descrizione
AFS	Tubazione di adduzione acqua fredda sanitaria
ACS	Tubazione di adduzione acqua calda sanitaria
RACS	Tubazione di ricircolo acqua calda sanitaria
SN	Tubazione di scarico acque nere
	Collettore di distribuzione sanitario
	Pozzetto di ispezione

NOTE

1.Per tutte le reti di tubazioni sono da prevedere nei punti alti dei gruppi di sfiato aria
2.Per tutte le reti di tubazioni sono da prevedere nei punti bassi dei rubinetti di scarico
3.Negli attraversamenti dei muri REI sono da prevedere collari, sigillature per le reti di tubazioni

COMUNE DI COLOGNE
Provincia di Brescia

P.I.I. IN VARIANTE AL PGT VIGENTE AI SENSI DELL'ART. 14 E 92 DELLA L.R. N. 12/2005 E S.M.I.
"RIQUALIFICAZIONE DEL COMPARTO URBANO POSTO TRA VIA S. EUFEMIO E VIA S. MARIA E VIA D. ALIGHIERI, MEDIANTE LA REALIZZAZIONE DI ATTIVITA' POLIFUNZIONALI UNITAMENTE AD OPERA PUBBLICA STRATEGICA"

committente

MONDINI S.r.l. — G. MONDINI S.p.A.

coordinamento progettazione
tecno habitat S.r.l.
Società di Ingegneria
Via Natale Battaglia 22, 20127 Milano
T +39.02.2614.9322 - tecnohabitat.com

progettazione architettonica
studio castiglioni & nardi
architetti associati
Via Generale Cantore 38, 21100 Varese
T +39.0332.232.137 - info@studiocastiglionienardi.it

oggetto
M05 - PIANO TERRA CAPANNONE, UFFICI E CASCINA
DISTRIBUZIONE IDRICOSANITARIA E SCARICHI

tav. **25**

data 10/12/2019

scala 1:200

aggiornamenti

tecnico progettista
timbro e firma