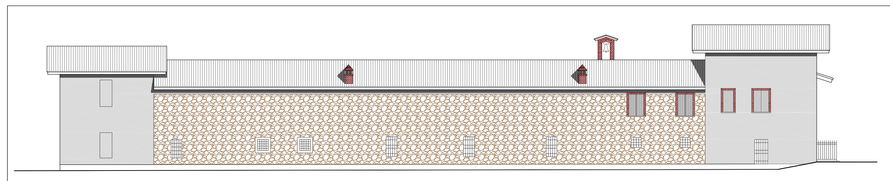

PROSPETTO NORD CASCINA
SCALA 1:100

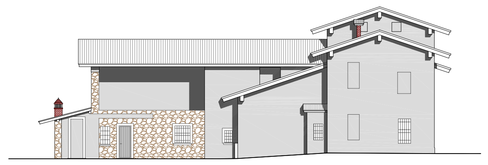

PROSPETTO EST CASCINA
SCALA 1:100

PROSPETTO EST DEPOSITO
SCALA 1:100

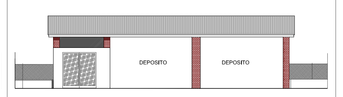


PROSPETTO OVEST DEPOSITO
SCALA 1:100

PROSPETTO NORD DEPOSITO
SCALA 1:100

PROSPETTO SUD DEPOSITO
SCALA 1:100

SEZIONE G-G DEPOSITO
SCALA 1:100

PROSPETTO SUD CASCINA
SCALA 1:100

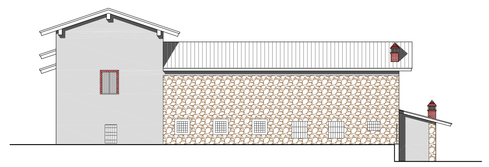

PROSPETTO OVEST CASCINA
SCALA 1:100

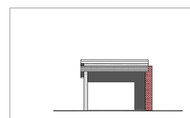

PROSPETTO NORD
LOCALE ACCESSORIO SCALA 1:100

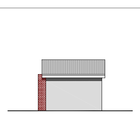

PROSPETTO SUD
LOCALE ACCESSORIO SCALA 1:100

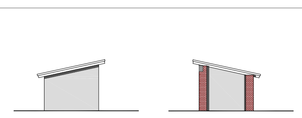

PROSPETTO EST ED OVEST
LOCALE ACCESSORIO SCALA 1:100

SEZIONE H-H
LOCALE ACCESSORIO SCALA 1:100

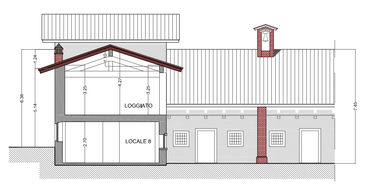


SEZIONE A-A CASCINA
SCALA 1:100

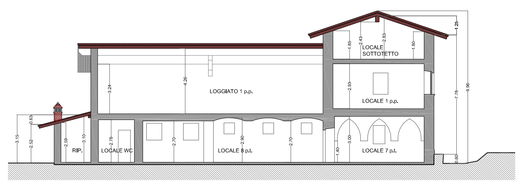


SEZIONE B-B CASCINA
SCALA 1:100

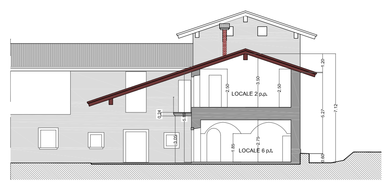


SEZIONE C-C CASCINA
SCALA 1:100

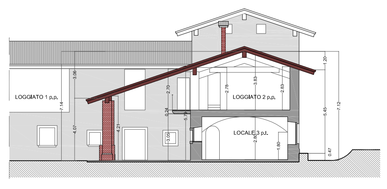


SEZIONE D-D CASCINA
SCALA 1:100

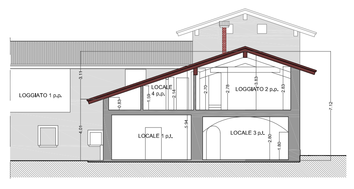


SEZIONE E-E CASCINA
SCALA 1:100

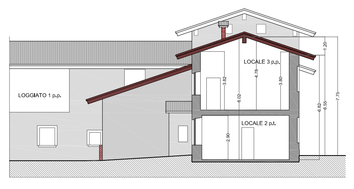


SEZIONE F-F CASCINA
SCALA 1:100

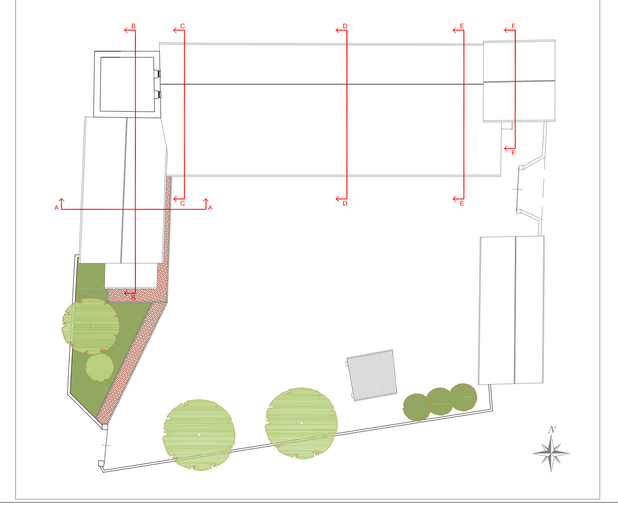

# COMUNE DI COLOGNE

*Provincia di Brescia*

P.I.I. IN VARIANTE AL PGT VIGENTE AI SENSI DELL'ART. 14 E 92 DELLA L.R. N. 12/2005 E S.M.I.
"RIQUALIFICAZIONE DEL COMPARTO URBANO POSTO TRA VIA S. EUSEBIO E VIA S. MARIA E VIA D. ALIGHIERI, MEDIANTE LA REALIZZAZIONE DI ATTIVITA' POLIFUNZIONALI UNITAMENTE AD OPERA PUBBLICA STRATEGICA"

committente

MONDINI S.r.l.

G. MONDINI S.p.A.

coordinamento progettazione
tecno habitat S.r.l.
Società di Ingegneria
Via Natale Battaglia 22, 20127 Milano
T +39.02.2614 8322 - thmi@tecnohabitat.com

progettazione architettonica
studio castiglioni & nardi
architetti associati
Via Generale Cantore 36, 21100 Varese
T +39.0332.232191 - info@studiocastiglioninardi.it

oggetto
STATO DI FATTO CASCINA "COLOMBARA"
PROSPETTI E SEZIONI

tav. **05a**

data
10/12/2019

scala
1:100

aggiornamenti

tecnico progettista
timbro e firma