PLANIMETRIA COPERTA

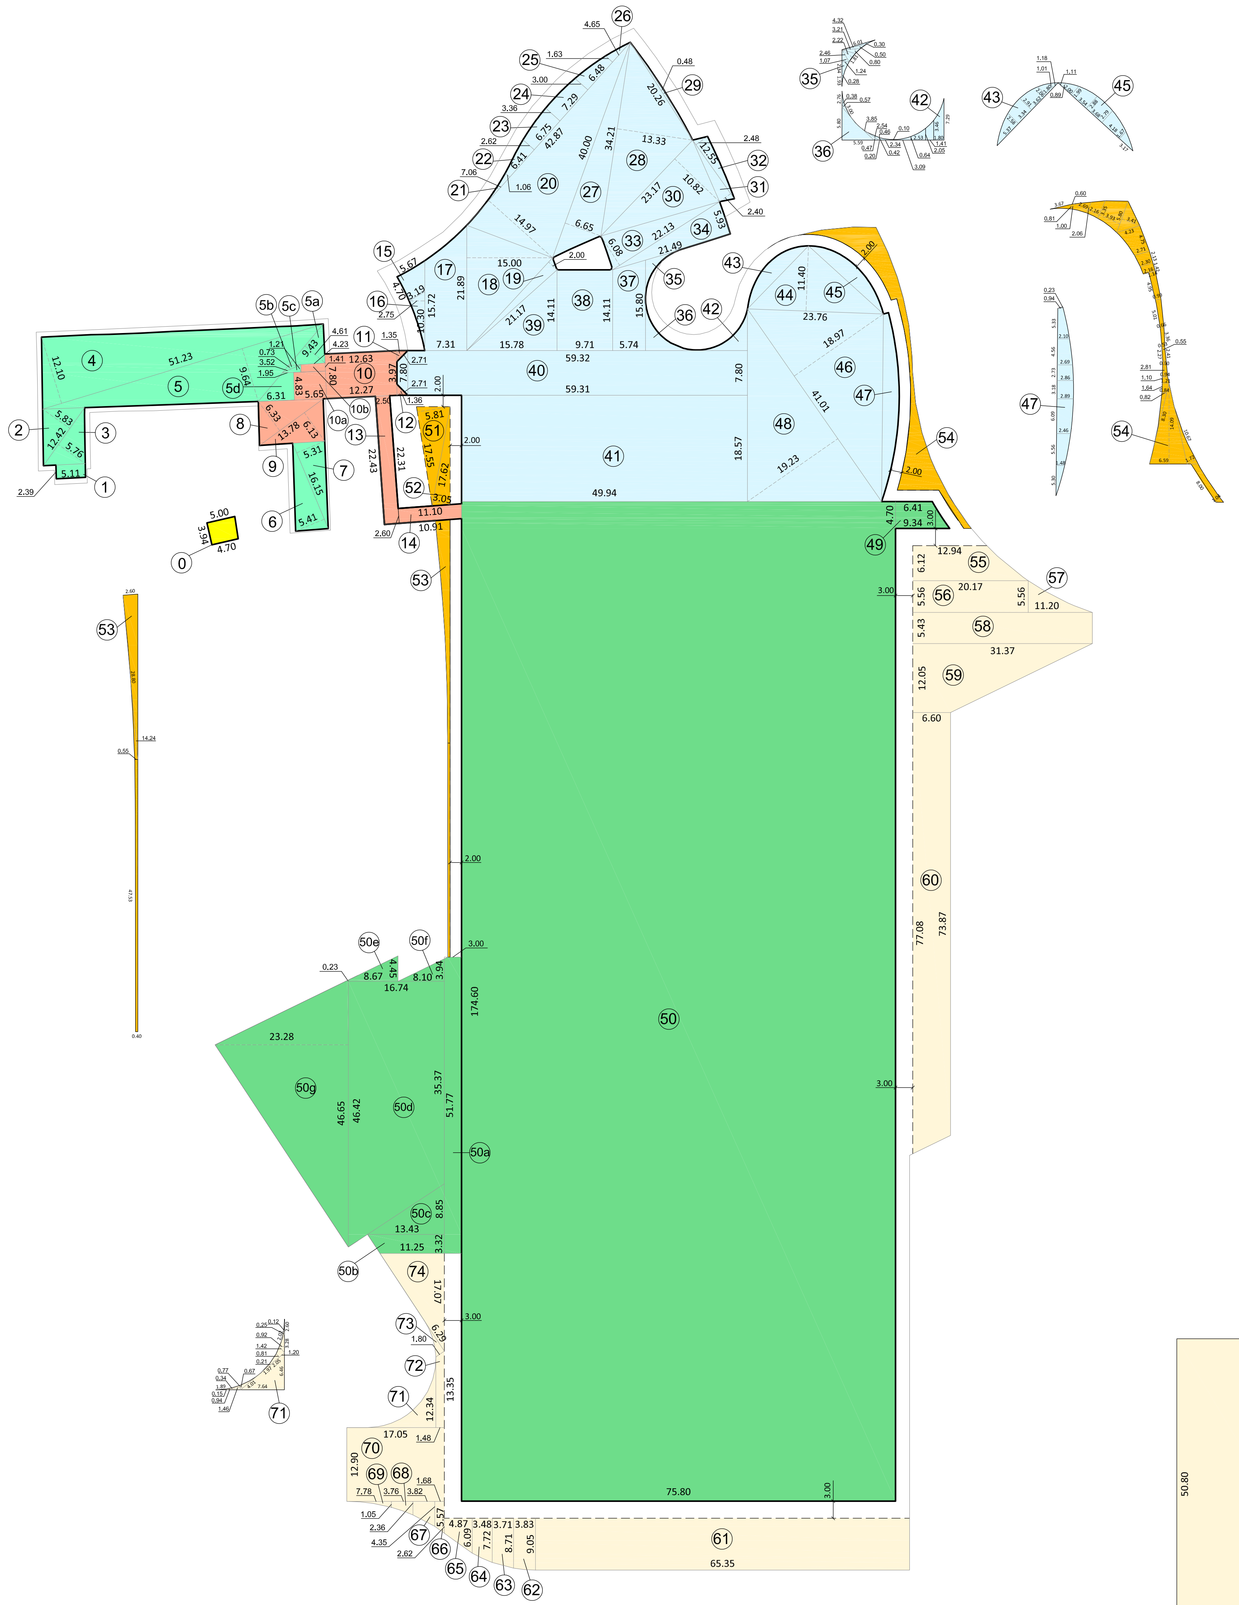

CALCOLO SUPERFICIE COPERTA OGGETTO DI DEMOLIZIONE

- 0:	(5,00 + 4,70)/2 x 3,94 =	17,87 mq	17,87 mq

CALCOLO SUPERFICIE COPERTA ESISTENTE OGGETTO DI RISTRUTTURAZIONE

- 1:	5,11 x 2,90 =	14,82 mq	
- 2:	(12,42 x 5,83)/2 =	36,20 mq	
- 3:	(12,42 x 5,76)/2 =	35,77 mq	
- 4:	(51,23 x 12,10)/2 =	309,94 mq	
- 5:	(51,23 x 9,64)/2 =	246,93 mq	
-5a:	(9,43 x 4,61)/2 =	21,73 mq	
-5b:	(3,52 x 0,73)/2 =	1,28 mq	
-5c:	(3,52 x 1,21)/2 =	2,13 mq	
-5d:	(6,31 + 1,95)/2 x 4,83 =	19,95 mq	
- 6:	(16,15 x 5,41)/2 =	43,69 mq	775,32 mq
- 7:	(16,15 x 5,31)/2 =	42,88 mq	

CALCOLO SUPERFICIE COPERTA PROGETTO

- 8:	(13,78 x 6,33)/2 =	43,61 mq	
- 9:	(13,78 x 6,13)/2 =	42,24 mq	
-10:	(12,63 + 12,27)/2 x 7,80 =	97,11 mq	
-10a:	5,65 x 4,83 =	27,29 mq	
-10b:	4,23 x 1,41 =	5,96 mq	
-11:	(2,71 x 1,35)/2 =	1,83 mq	
-12:	(2,71 x 1,36)/2 =	1,84 mq	
-13:	(22,43 + 22,31)/2 x 2,50 =	55,93 mq	304,42 mq
-14:	(11,10 + 10,91)/2 x 2,60 =	28,61 mq	
-15:	(5,67 + 3,19)/2 x 4,70 =	20,82 mq	
-16:	(10,30 x 2,75)/2 =	14,16 mq	
-17:	(21,89 + 15,72)/2 x 7,31 =	137,46 mq	
-18:	(21,89 x 15,00)/2 =	164,18 mq	
-19:	(21,17 x 2,00)/2 =	21,17 mq	
-20:	(42,87 x 14,97)/2 =	320,88 mq	
-21:	(7,06 x 1,06)/2 =	3,74 mq	
-22:	(2,62 + 1,06)/2 x 6,41 =	11,79 mq	
-23:	(3,36 + 2,62)/2 x 6,75 =	20,18 mq	
-24:	(3,36 + 3,00)/2 x 7,29 =	23,18 mq	
-25:	(3,00 + 1,63)/2 x 6,48 =	15,00 mq	
-26:	(4,65 x 1,63)/2 =	3,79 mq	
-27:	(40,00 x 6,65)/2 =	133,00 mq	
-28:	(34,21 x 13,33)/2 =	228,01 mq	
-29:	(20,26 x 0,48)/2 =	4,86 mq	
-30:	(23,17 x 10,82)/2 =	125,35 mq	
-31:	(12,55 x 2,40)/2 =	15,06 mq	
-32:	(12,55 x 2,48)/2 =	15,56 mq	
-33:	(22,13 x 6,08)/2 =	67,28 mq	
-34:	(21,49 x 5,93)/2 =	63,72 mq	
-35:	(6,01 x 0,30)/2 =	0,90 mq	
	(4,32 x 0,50)/2 =	1,08 mq	
	(3,21 x 0,80)/2 =	1,28 mq	
	(1,81 x 2,22)/2 =	2,00 mq	
	(2,46 x 1,07)/2 =	1,32 mq	
	(1,24 + 0,28)/2 x 2,34 =	1,78 mq	
	(1,93 x 0,28)/2 =	0,27 mq	
-36:	(2,76 x 0,38)/2 =	0,52 mq	
	(3,00 x 0,57)/2 =	0,85 mq	
	(5,80 x 5,59)/2 =	16,21 mq	
	(3,85 x 0,47)/2 =	0,90 mq	
	(2,54 x 0,46)/2 =	0,58 mq	
	(0,42 x 0,20)/2 =	0,04 mq	
	(0,42 + 0,10)/2 x 2,34 =	0,61 mq	
-37:	(15,80 + 14,11)/2 x 5,74 =	85,84 mq	
-38:	9,71 x 14,11 =	137,01 mq	
-39:	(15,78 x 14,11)/2 =	111,33 mq	
-40:	59,31 x 7,80 =	462,62 mq	
-41:	49,94 x 18,57 =	927,39 mq	
-42:	(0,64 + 0,10)/2 x 3,09 =	1,14 mq	
	(2,05 + 0,64)/2 x 2,53 =	3,40 mq	
	(3,46 + 2,05)/2 x 1,41 =	3,88 mq	
	(7,29 + 3,46)/2 x 1,80 =	9,67 mq	
-43:	(5,37 x 2,58)/2 =	6,93 mq	
	(2,91 + 2,58)/2 x 3,34 =	9,17 mq	
	(2,91 + 2,06)/2 x 3,62 =	9,00 mq	
	(2,06 + 1,01)/2 x 1,80 =	2,76 mq	
	(1,01 x 1,18)/2 =	1,09 mq	
-44:	(23,76 x 11,40)/2 =	135,43 mq	
-45:	(1,11 x 0,89)/2 =	0,49 mq	
	(1,99 + 0,89)/2 x 2,00 =	2,88 mq	
	(2,88 + 1,99)/2 x 3,54 =	8,62 mq	
	(2,88 + 2,79)/2 x 3,68 =	10,43 mq	
	(2,79 + 1,67)/2 x 4,18 =	9,32 mq	
	(3,17 x 1,67)/2 =	2,65 mq	
-46:	(41,01 x 18,97)/2 =	388,98 mq	
-47:	(0,94 x 0,23)/2 =	0,11 mq	
	(2,10 + 0,94)/2 x 5,33 =	8,10 mq	
	(2,69 + 2,10)/2 x 4,56 =	10,92 mq	
	(2,69 + 2,86)/2 x 2,73 =	7,57 mq	
	(2,89 + 2,86)/2 x 3,18 =	9,14 mq	
	(2,89 + 2,46)/2 x 6,09 =	16,29 mq	
	(2,46 + 1,48)/2 x 5,56 =	10,95 mq	
	(5,30 x 1,48)/2 =	3,92 mq	4'228,87 mq
-48:	(41,01 x 19,23)/2 =	394,31 mq	
-49:	(9,34 + 6,41)/2 x 4,70 =	37,01 mq	
-50:	174,60 x 75,80 =	13'234,68 mq	
-50a:	51,77 x 3,00 =	155,31 mq	
-50b:	(13,43 + 11,25)/2 x 3,32 =	40,97 mq	
-50c:	(13,43 x 8,85)/2 =	59,43 mq	
-50d:	(46,42 + 35,37)/2 x 16,74 =	684,58 mq	
-50e:	(4,45 + 0,23)/2 x 8,67 =	20,29 mq	
-50f:	(8,10 x 3,94)/2 =	15,96 mq	14'791,23 mq
-50g:	(46,65 x 23,28)/2 =	543,00 mq	
-51:	(17,55 x 5,81)/2 =	50,98 mq	
-52:	(17,62 x 3,05)/2 =	26,87 mq	
-53:	(28,80 x 2,60)/2 =	37,44 mq	
	(14,24 x 0,55)/2 =	3,92 mq	
	(0,55 + 0,40)/2 x 47,53 =	22,58 mq	
-54:	(3,67 x 0,81)/2 =	1,48 mq	
	(1,00 x 0,60)/2 =	0,30 mq	
	(2,06 + 1,00)/2 x 2,69 =	4,12 mq	
	(3,35 + 2,06)/2 x 2,16 =	5,84 mq	
	(5,80 + 3,35)/2 x 3,93 =	17,98 mq	
	(5,80 x 3,41)/2 =	9,89 mq	
	(4,23 + 2,71)/2 x 4,75 =	16,48 mq	
	(2,71 + 2,30)/2 x 2,13 =	5,33 mq	
	(2,30 + 2,16)/2 x 1,42 =	3,16 mq	
	(1,14 + 0,99)/2 x 4,95 =	5,27 mq	
	(0,99 + 0,66)/2 x 5,01 =	4,13 mq	
	(0,66 + 0,53)/2 x 3,36 =	2,00 mq	
	(2,41 + 2,27)/2 x 0,55 =	1,29 mq	
	(0,94 + 0,60)/2 x 2,81 =	2,16 mq	
	(1,21 + 0,94)/2 x 1,10 =	1,18 mq	
	(1,21 + 0,84)/2 x 1,64 =	1,68 mq	
	(8,30 x 0,82)/2 =	3,40 mq	
	(6,59 x 14,09)/2 =	46,43 mq	
	(10,67 x 1,72)/2 =	9,18 mq	287,25 mq
	(8,00 x 1,04)/2 =	4,16 mq	
-55:	(20,17 + 12,94)/2 x 6,12 =	101,32 mq	
-56:	20,17 x 5,56 =	112,15 mq	
-57:	(11,12 x 5,56)/2 =	31,14 mq	
-58:	31,37 x 5,43 =	170,34 mq	
-59:	(31,37 + 6,60)/2 x 12,05 =	228,77 mq	
-60:	(77,08 + 73,87)/2 x 6,60 =	498,14 mq	
-61:	65,35 x 9,05 =	591,42 mq	
-62:	(9,05 + 8,71)/2 x 3,83 =	34,01 mq	
-63:	(8,71 + 7,72)/2 x 3,71 =	30,48 mq	
-64:	(7,72 + 6,09)/2 x 3,48 =	24,03 mq	
-65:	(6,09 + 2,62)/2 x 4,87 =	21,21 mq	
-66:	(5,57 + 4,35)/2 x 1,68 =	8,33 mq	
-67:	(4,35 + 2,36)/2 x 3,82 =	12,82 mq	
-68:	(2,36 + 1,05)/2 x 3,76 =	6,41 mq	
-69:	(7,78 x 1,05)/2 =	4,08 mq	
-70:	17,05 x 12,90 =	219,95 mq	
-71:	(2,60 x 0,12)/2 =	0,16 mq	
	(2,02 x 0,25)/2 =	0,25 mq	
	(3,28 x 0,92)/2 =	1,51 mq	
	(1,42 + 0,81)/2 x 1,20 =	1,34 mq	
	(0,81 + 0,21)/2 x 2,05 =	1,04 mq	
	(1,97 x 0,21)/2 =	0,21 mq	
	(7,64 x 6,46)/2 =	24,68 mq	
	(4,01 x 0,67)/2 =	2,69 mq	
	(0,77 + 0,34)/2 x 1,46 =	0,81 mq	
	(0,34 + 0,15)/2 x 0,94 =	0,23 mq	
	(1,89 x 0,15)/2 =	0,14 mq	
-72:	(13,35 + 12,34)/2 x 1,48 =	19,01 mq	
-73:	(6,29 x 1,80)/2 =	5,66 mq	
-74:	(17,07 x 11,25)/2 =	96,02 mq	3'782,51 mq
-75:	50,80 x 30,20 =	1'534,16 mq	
TOTALE SUPERFICIE COPERTA			24'169,60 mq

LEGENDA

- S.C. CASCINA COLOMBARA DEMOLIZIONE - 17,87 mq
- S.C. CASCINA COLOMBARA RISTRUTTURAZIONE- 775,32 mq
- S.C. CASCINA COLOMBARA AMPLIAMENTO - 304,42 mq
- S.C. UFFICI NUOVA COSTRUZIONE - 4.228,87 mq
- S.C. PRODUZIONE NUOVA COSTRUZIONE - 14'791,23 mq
- S.C. GRONDE NUOVA COSTRUZIONE - 287,25 mq
- S.C. TETTOIE NUOVA COSTRUZIONE- 3'782,51 mq

S.L.P. ESISTENTE E NUOVA COSTRUZIONE - 24.169,60 mq

COMUNE DI COLOGNE

Provincia di Brescia

P.I.I. IN VARIANTE AL PGT VIGENTE AI SENSI DELL'ART. 14 E 92 DELLA L.R. N. 12/2005 E S.M.I.
"RIQUALIFICAZIONE DEL COMPARTO URBANO POSTO TRA VIA S. EUSEBIO E VIA S. MARIA E VIA D. ALIGHIERI, MEDIANTE LA REALIZZAZIONE DI ATTIVITA' POLIFUNZIONALI UNITAMENTE AD OPERA PUBBLICA STRATEGICA"

committente

MONDINI S.r.l. — G. MONDINI S.p.A.

coordinamento progettazione
tecno habitat S.r.l.
Società di Ingegneria
Via Natale Battaglia 22, 20127 Milano
T +39.02.2614 8322 - thm@tecnohabitat.com

progettazione architettonica
studio castiglioni & nardi
architetti associati
Via Generale Cantore 36, 21100 Varese
T +39.0332.232191 - info@studiocastiglioninardi.it

oggetto: DIMOSTRAZIONE GRAFICO/ANALITICA SUPERFICIE COPERTA

tav. **8b**

data: 10/12/2019

scala: 1:500

aggiornamenti

tecnico progettista: timbro e firma