



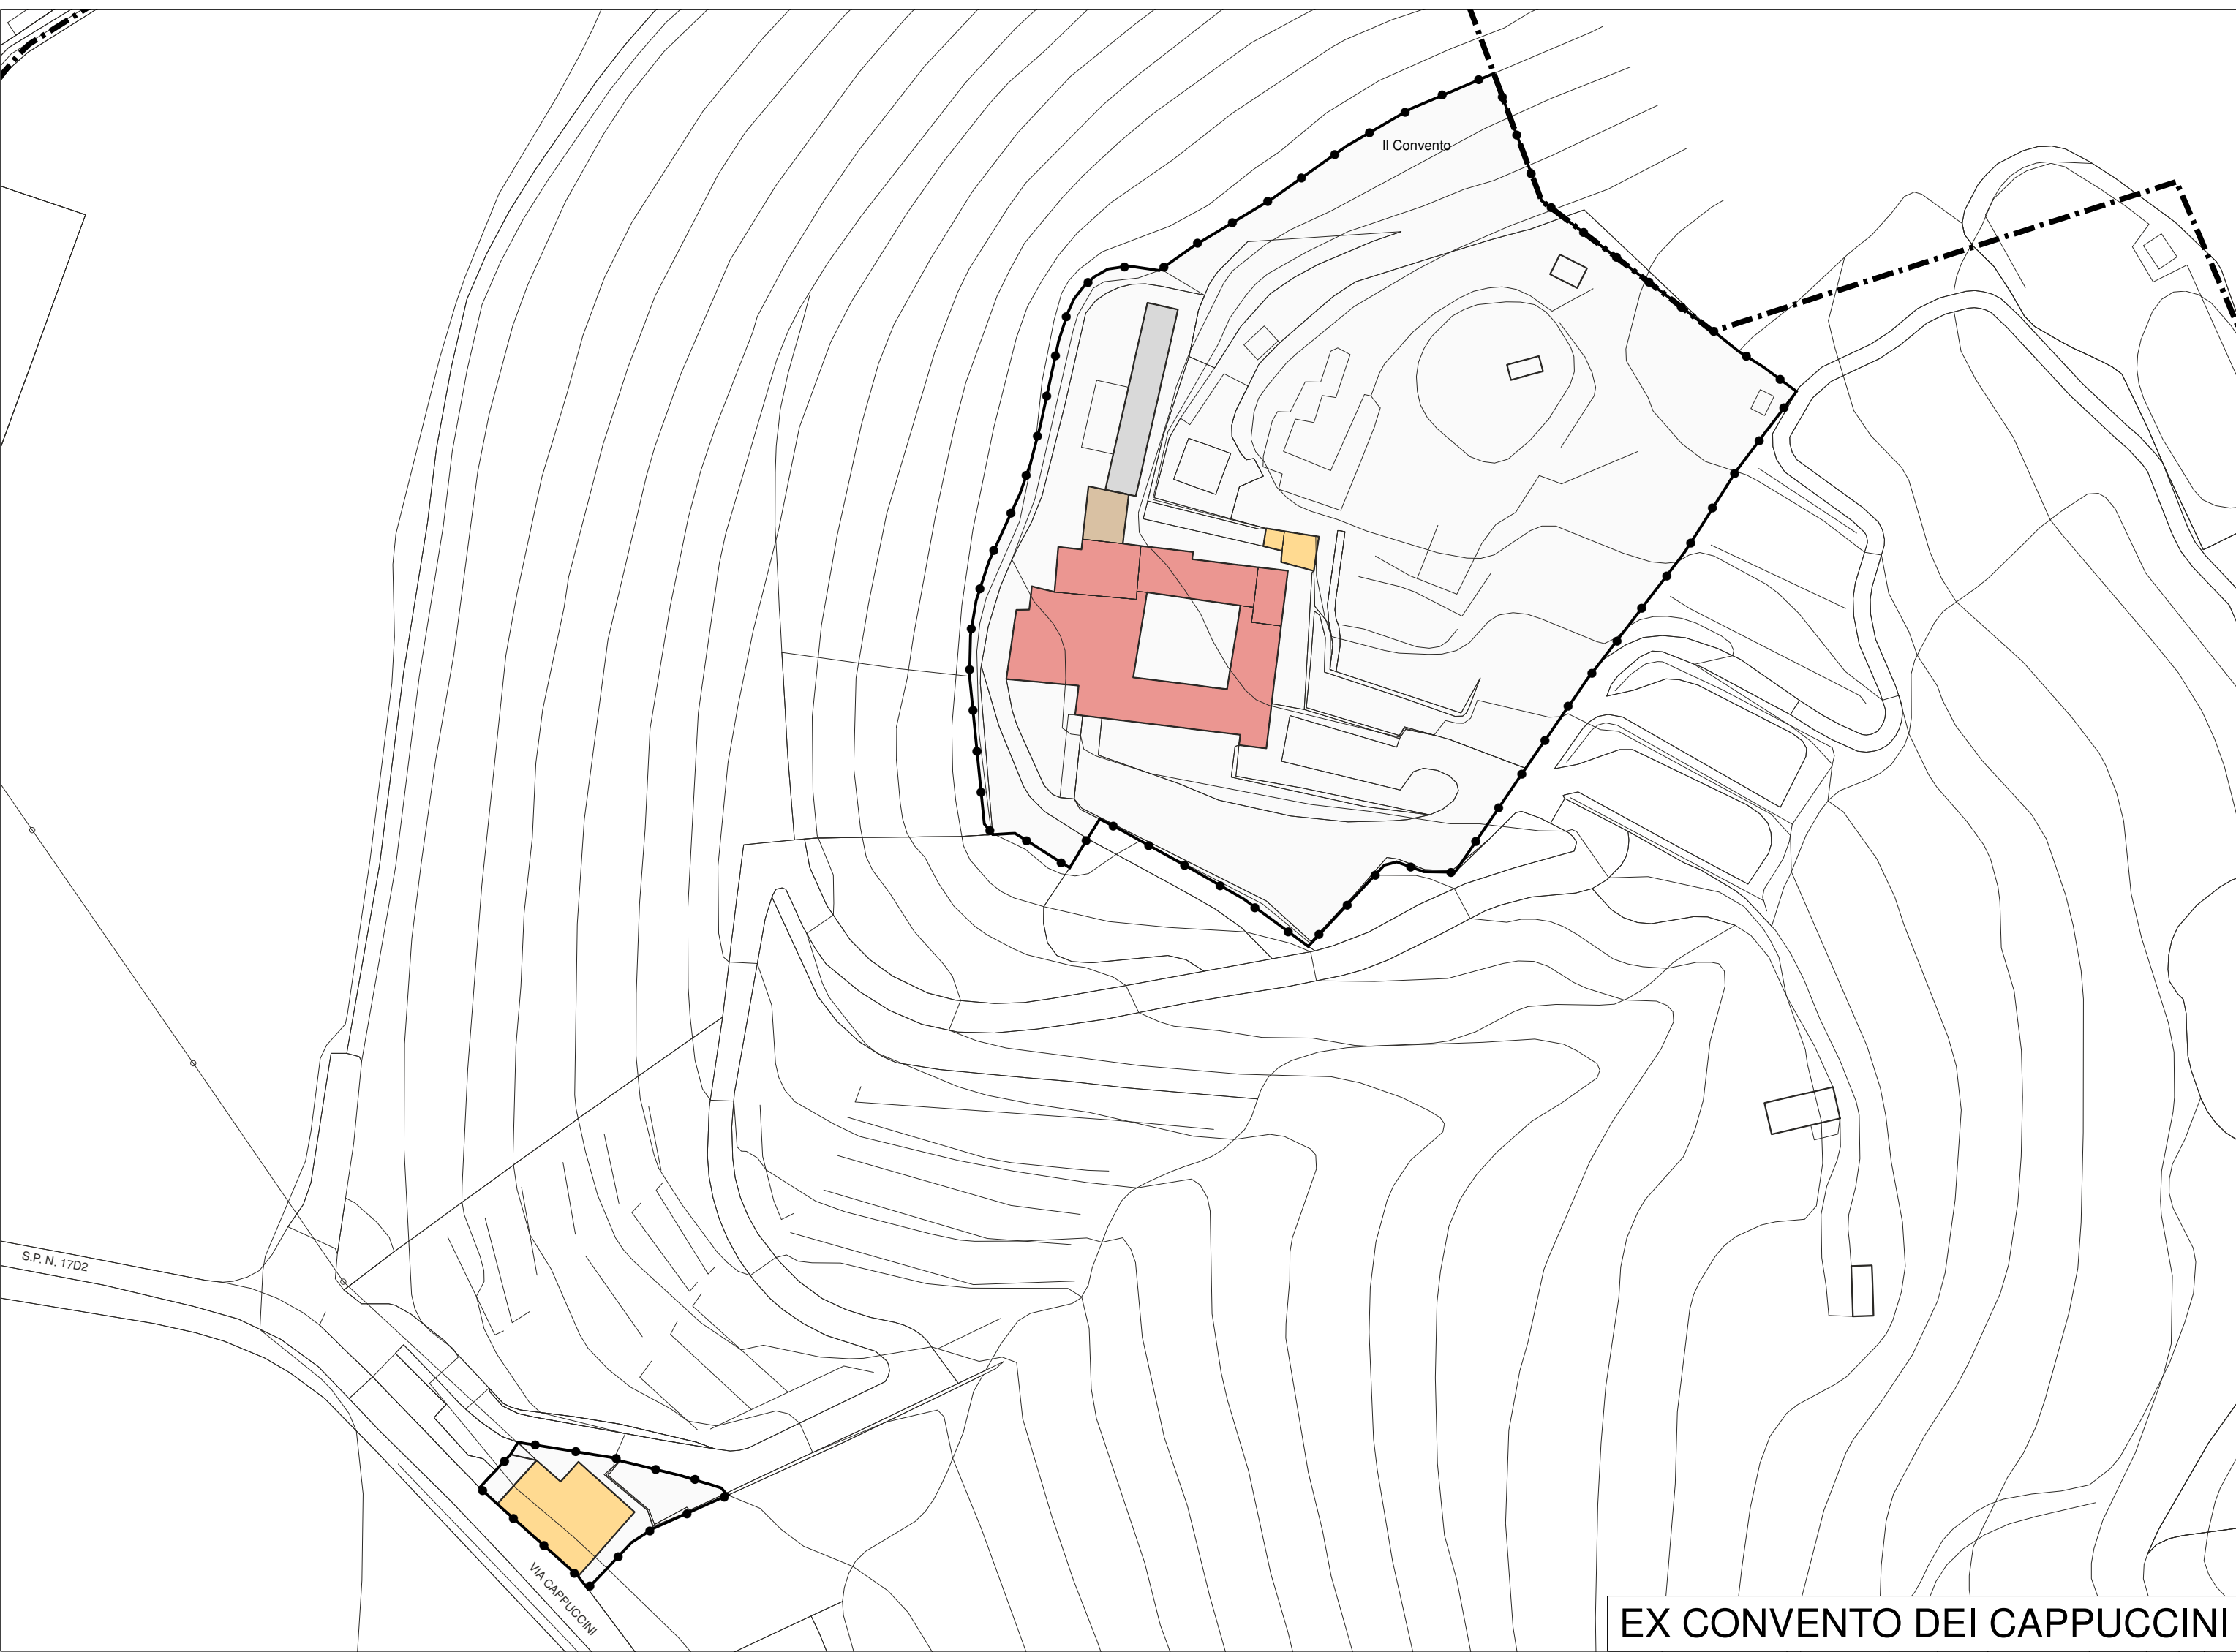

EX CONVENTO DEI CAPPUCCINI

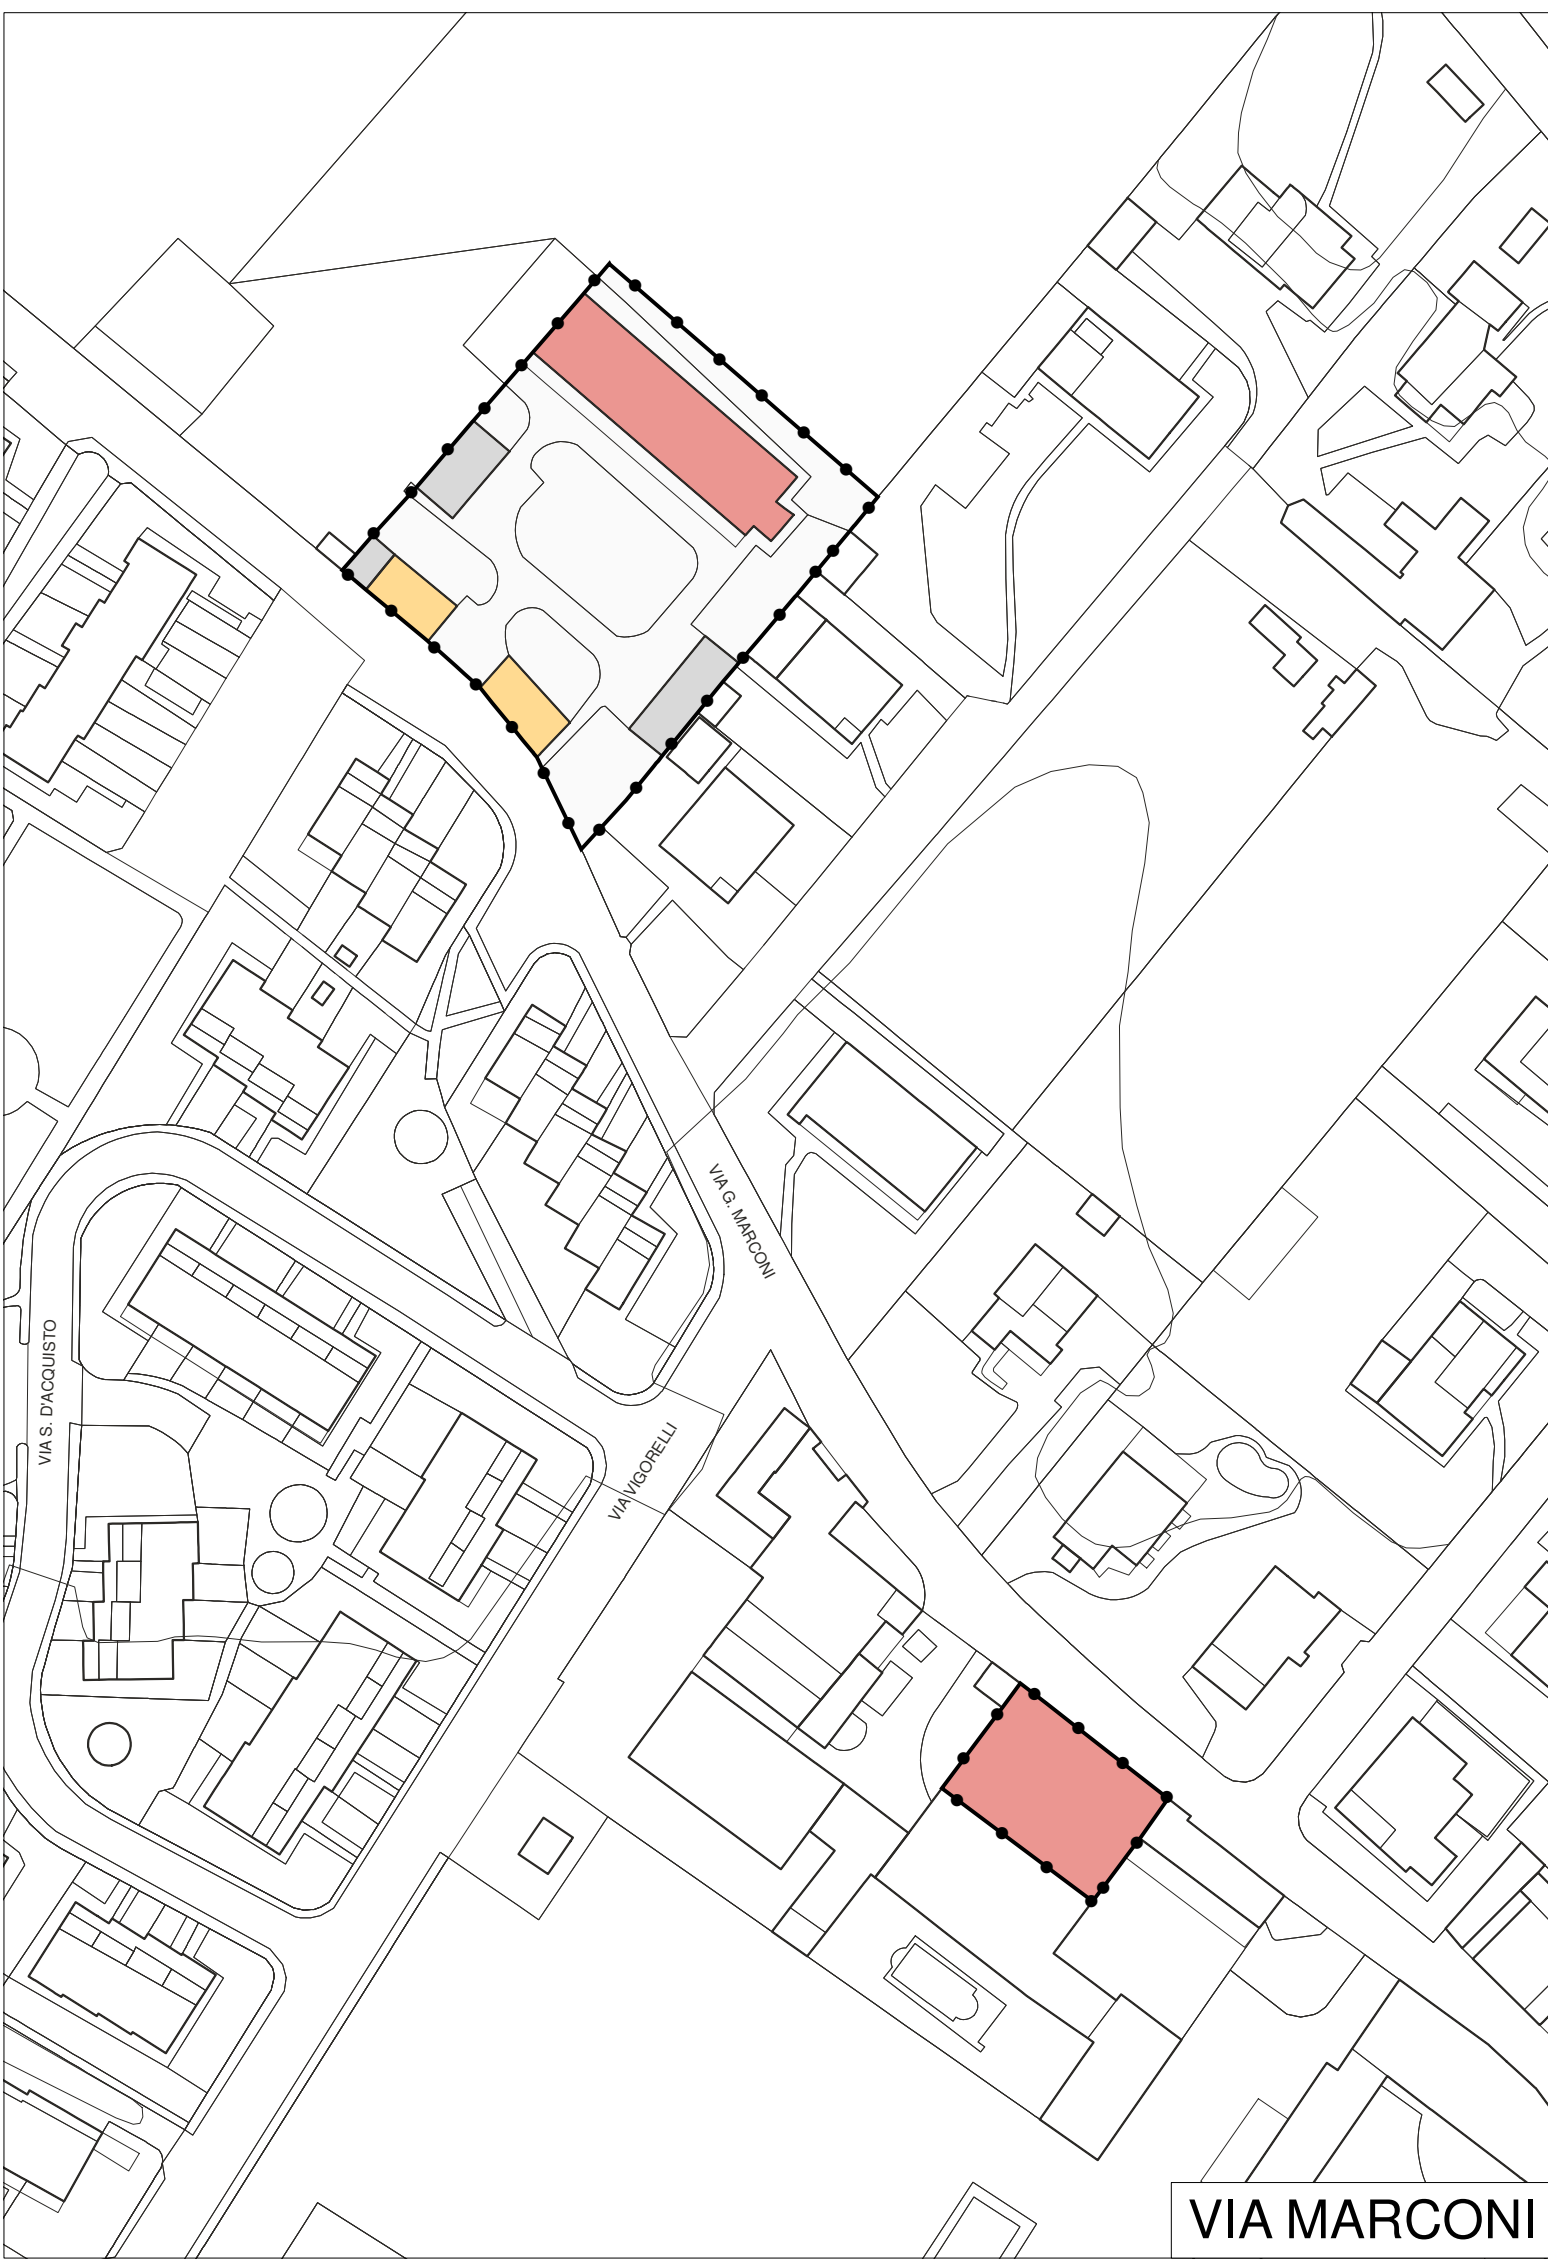


VIA MARCONI




VIA CADAMOCCO - VIA F.LLI FACCHETTI - VIA RICCAFANA



VILLA MARIA FONTANA - VILLA FRUGONI

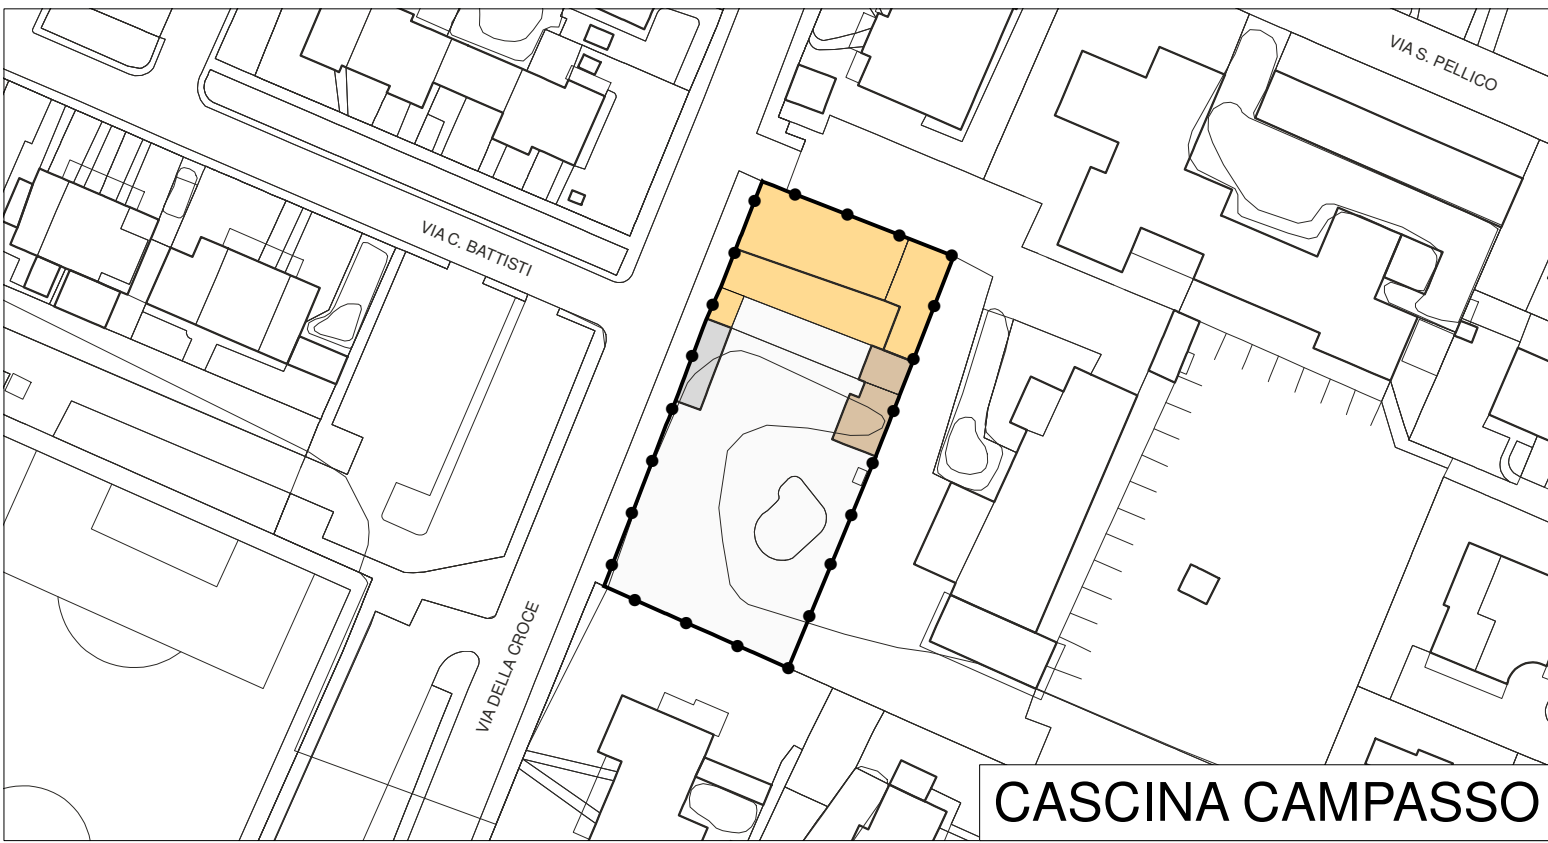


CASCINA CAMPASSO

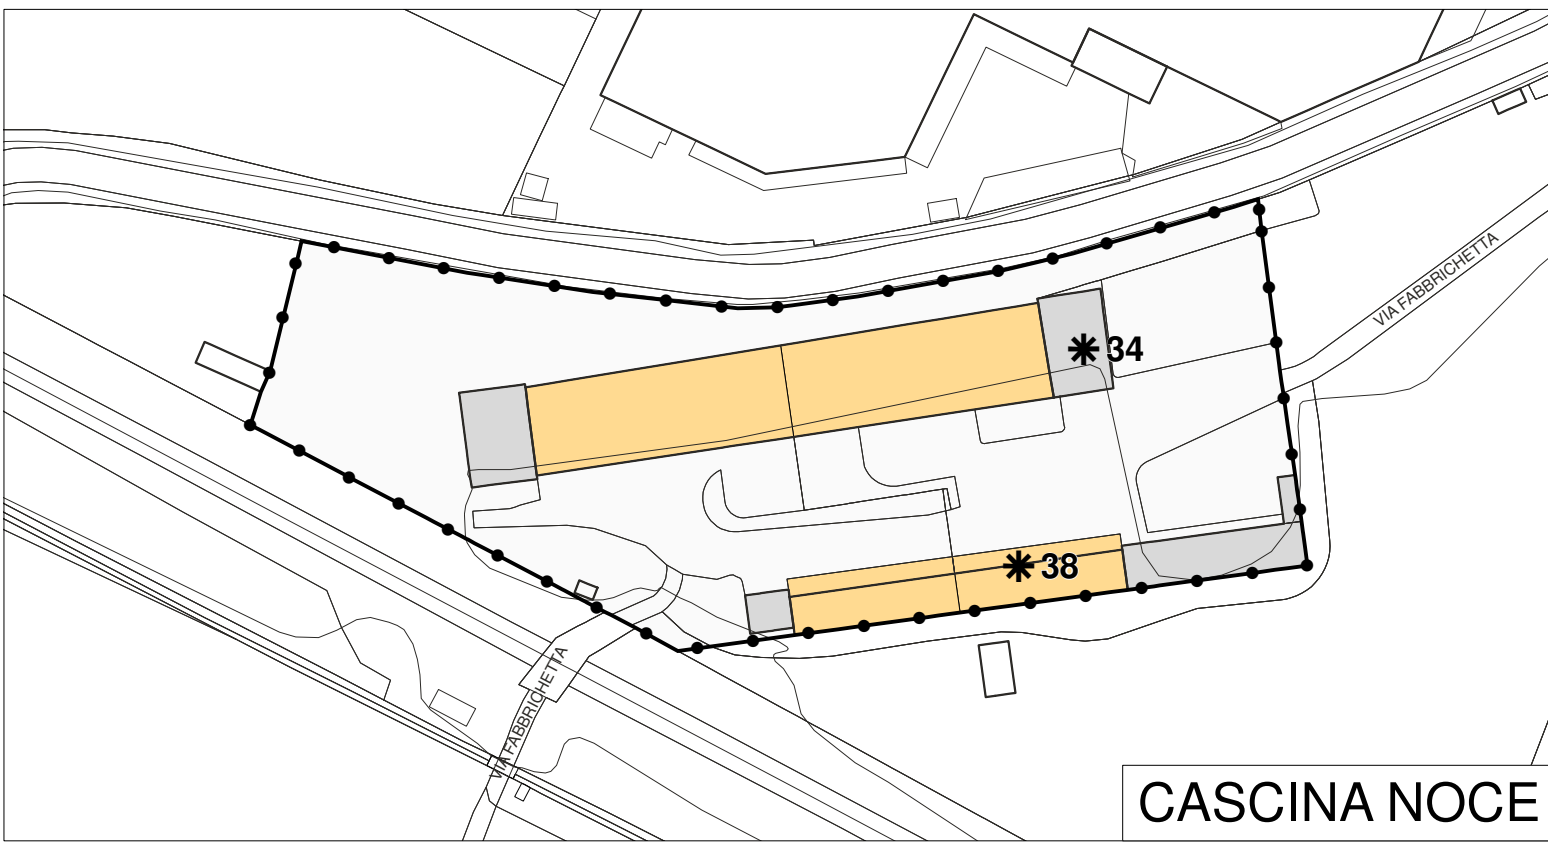


CASCINA NOCE




CASCINA MIRANDOLA

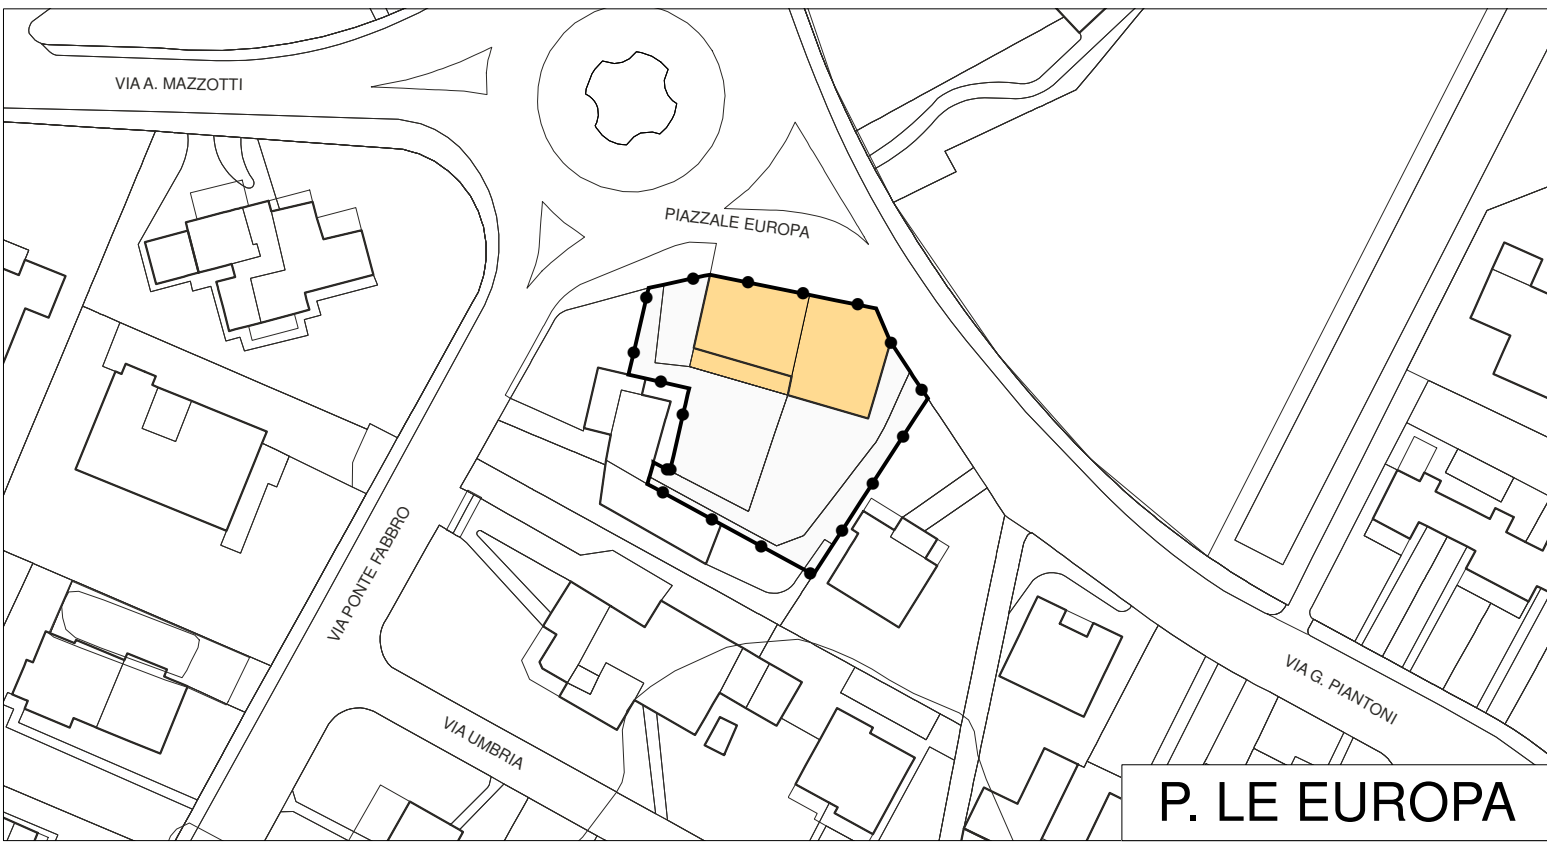


P. LE EUROPA

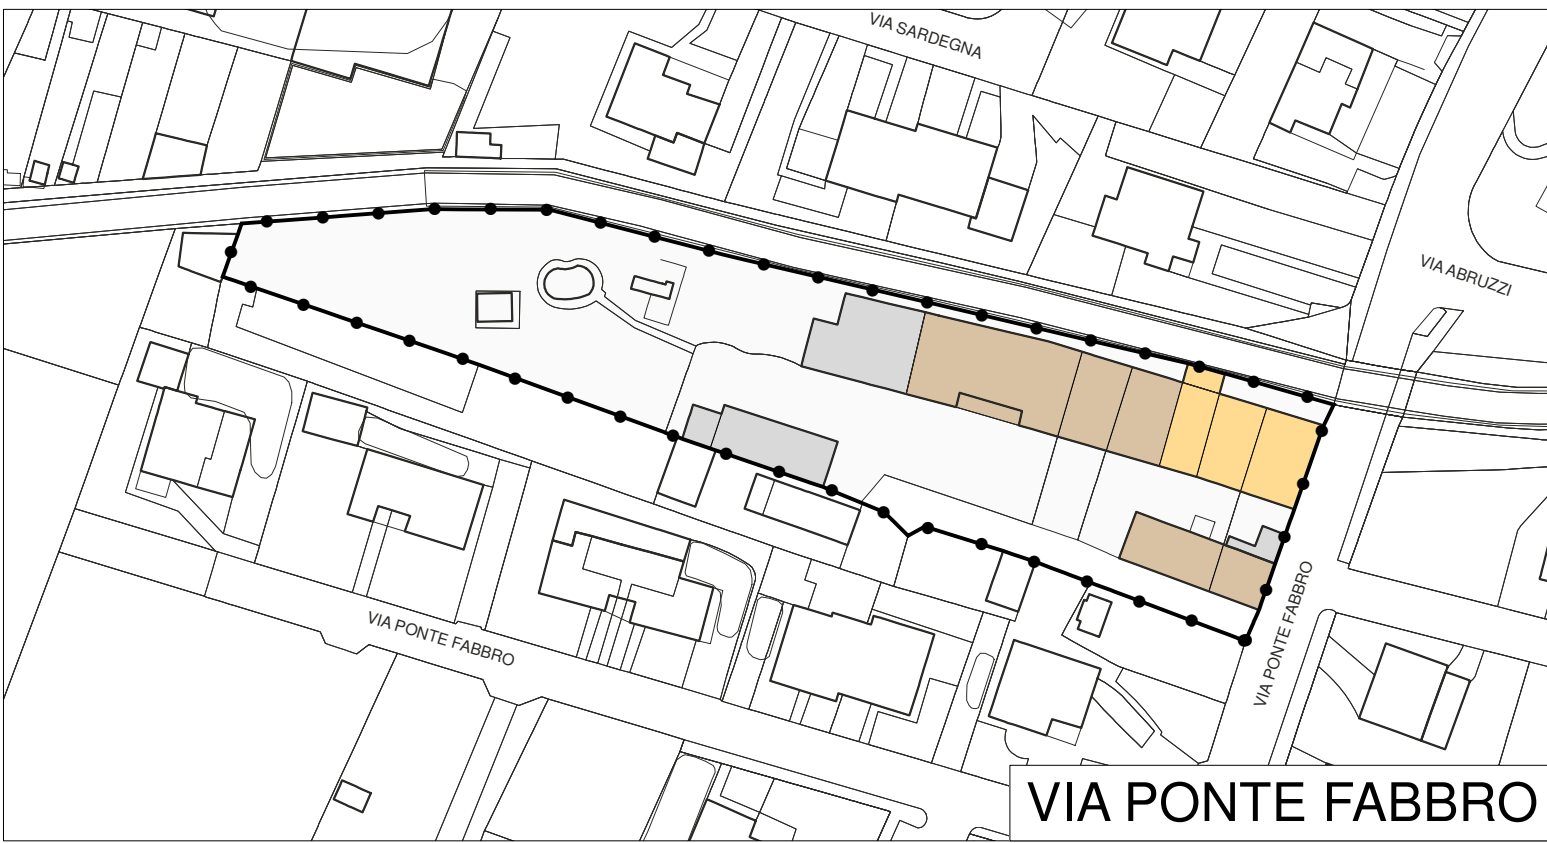

VIA PONTE FABBRO

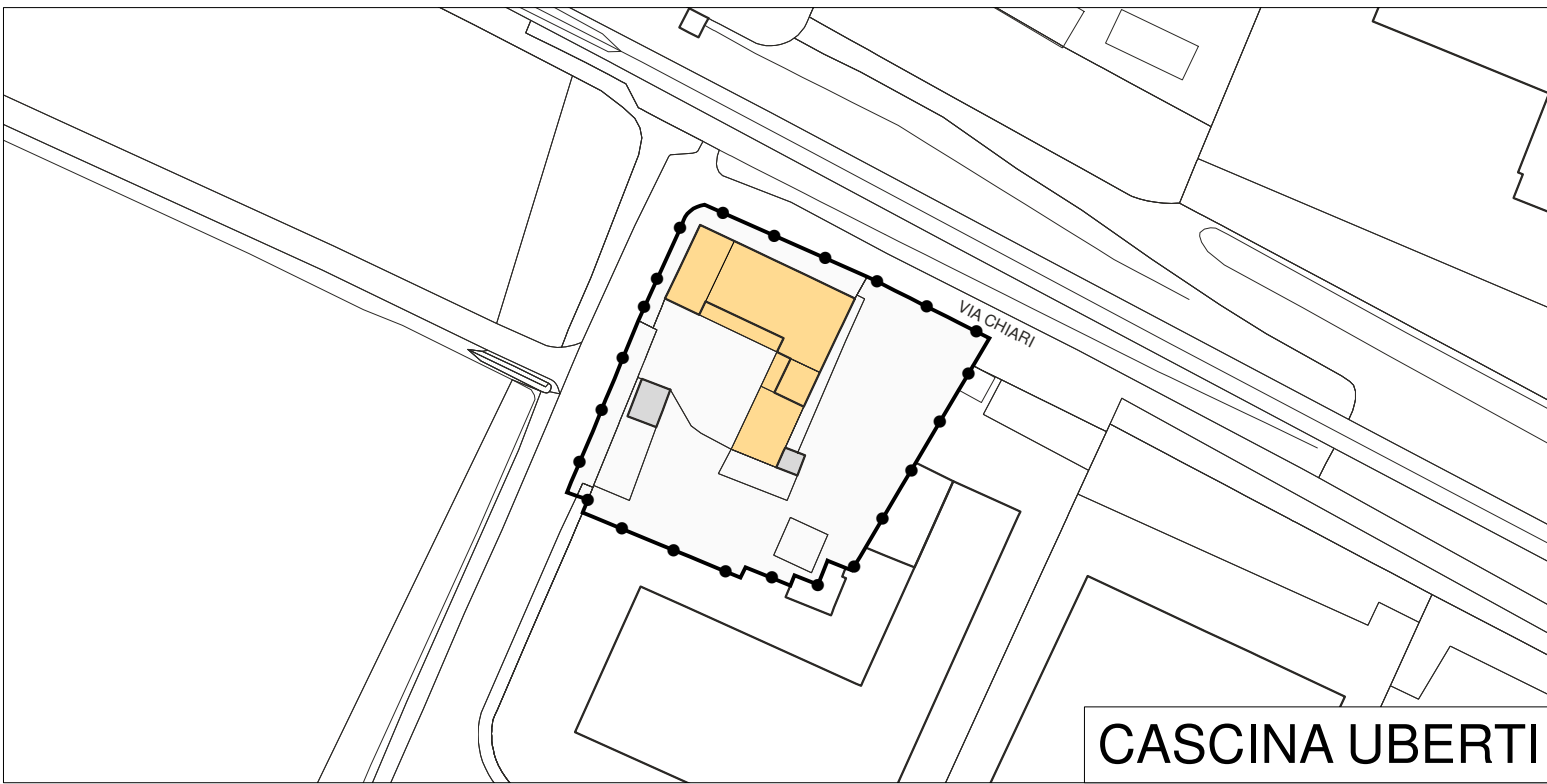

CASCINA UBERTI

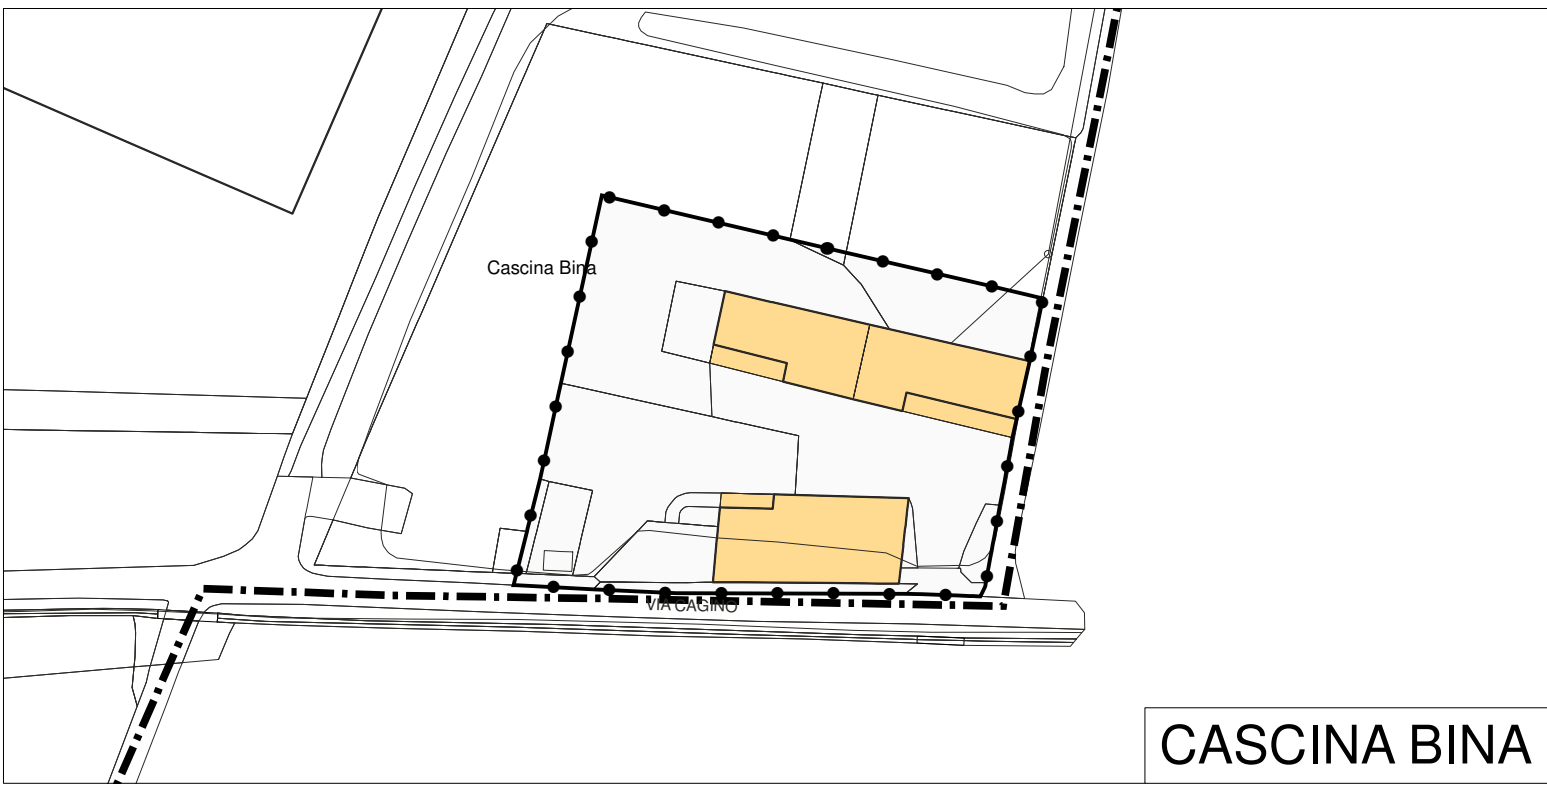

CASCINA BINA

- LEGENDA**
- Corline amministrativo comunale
 - Ambito NAF2 - Insempiamenti ed edifici di interesse storico
- MODALITÀ DI INTERVENTO**
- 1 - Edifici emergenti dal tessuto urbano con carattere autonomo
 - 2 - Edifici di interesse ambientale non sottoposti a modifiche tipologiche, architettoniche e costruttive
 - 3 - Edifici di interesse ambientale già sottoposti a modifiche tipologiche, architettoniche e costruttive
 - 4 - Edifici in contrasto con l'ambiente o di recente costruzione
- *n Disposizioni particolari

**PIANO DI GOVERNO DEL TERRITORIO
VARIANTE GENERALE**

COMMITTENTE
COMUNE DI COLOGNE
Piazza Giuseppe Garibaldi n. 31
CAP - 25033 - COLOGNE (BS)
Tel. 030 7058111 - Fax 030 7058123
P. IVA 00573440989 - C.F. 00625410170
Sindaco: CARLO CHIARI
Assessore all'Urbanistica: MARCO GARZA
Responsabile Area Tecnica: MONICA RAINERI

**PIANO DELLE REGOLE
T05.2**
**AMBITI NAF2 - INSEDIAMENTI ED EDIFICI
DI INTERESSE STORICO**
MODALITÀ DI INTERVENTO

CODICE COMMESSA: 002CLG
FASE: 04 - APPROVAZIONE
REVISIONE: 00
DATA: GENNAIO 2017

SCALA 1:1.000

**REGIONE LOMBARDIA
PROVINCIA DI BRESCIA**

PROGETTISTA

Planum
Studio Tecnico Associato Cadenelli Consuelo & Loda Alessio
Via Breda 22 - 25079 Vobarno (BS)
tel - fax: 0365374499 - web: planumstudio.it
email: info@planumstudio.it - pec: pec@pec.planumstudio.it
P.IVA - C.F. 03871130989

COLLABORATORI
Plan. DAVIDE MORETTI

ai sensi delle vigenti leggi sui diritti d'autore questo documento non può essere copiato o riprodotto senza autorizzazione di Planum Studio Tecnico Associato Cadenelli & Loda

COMUNE DI COLOGNE