


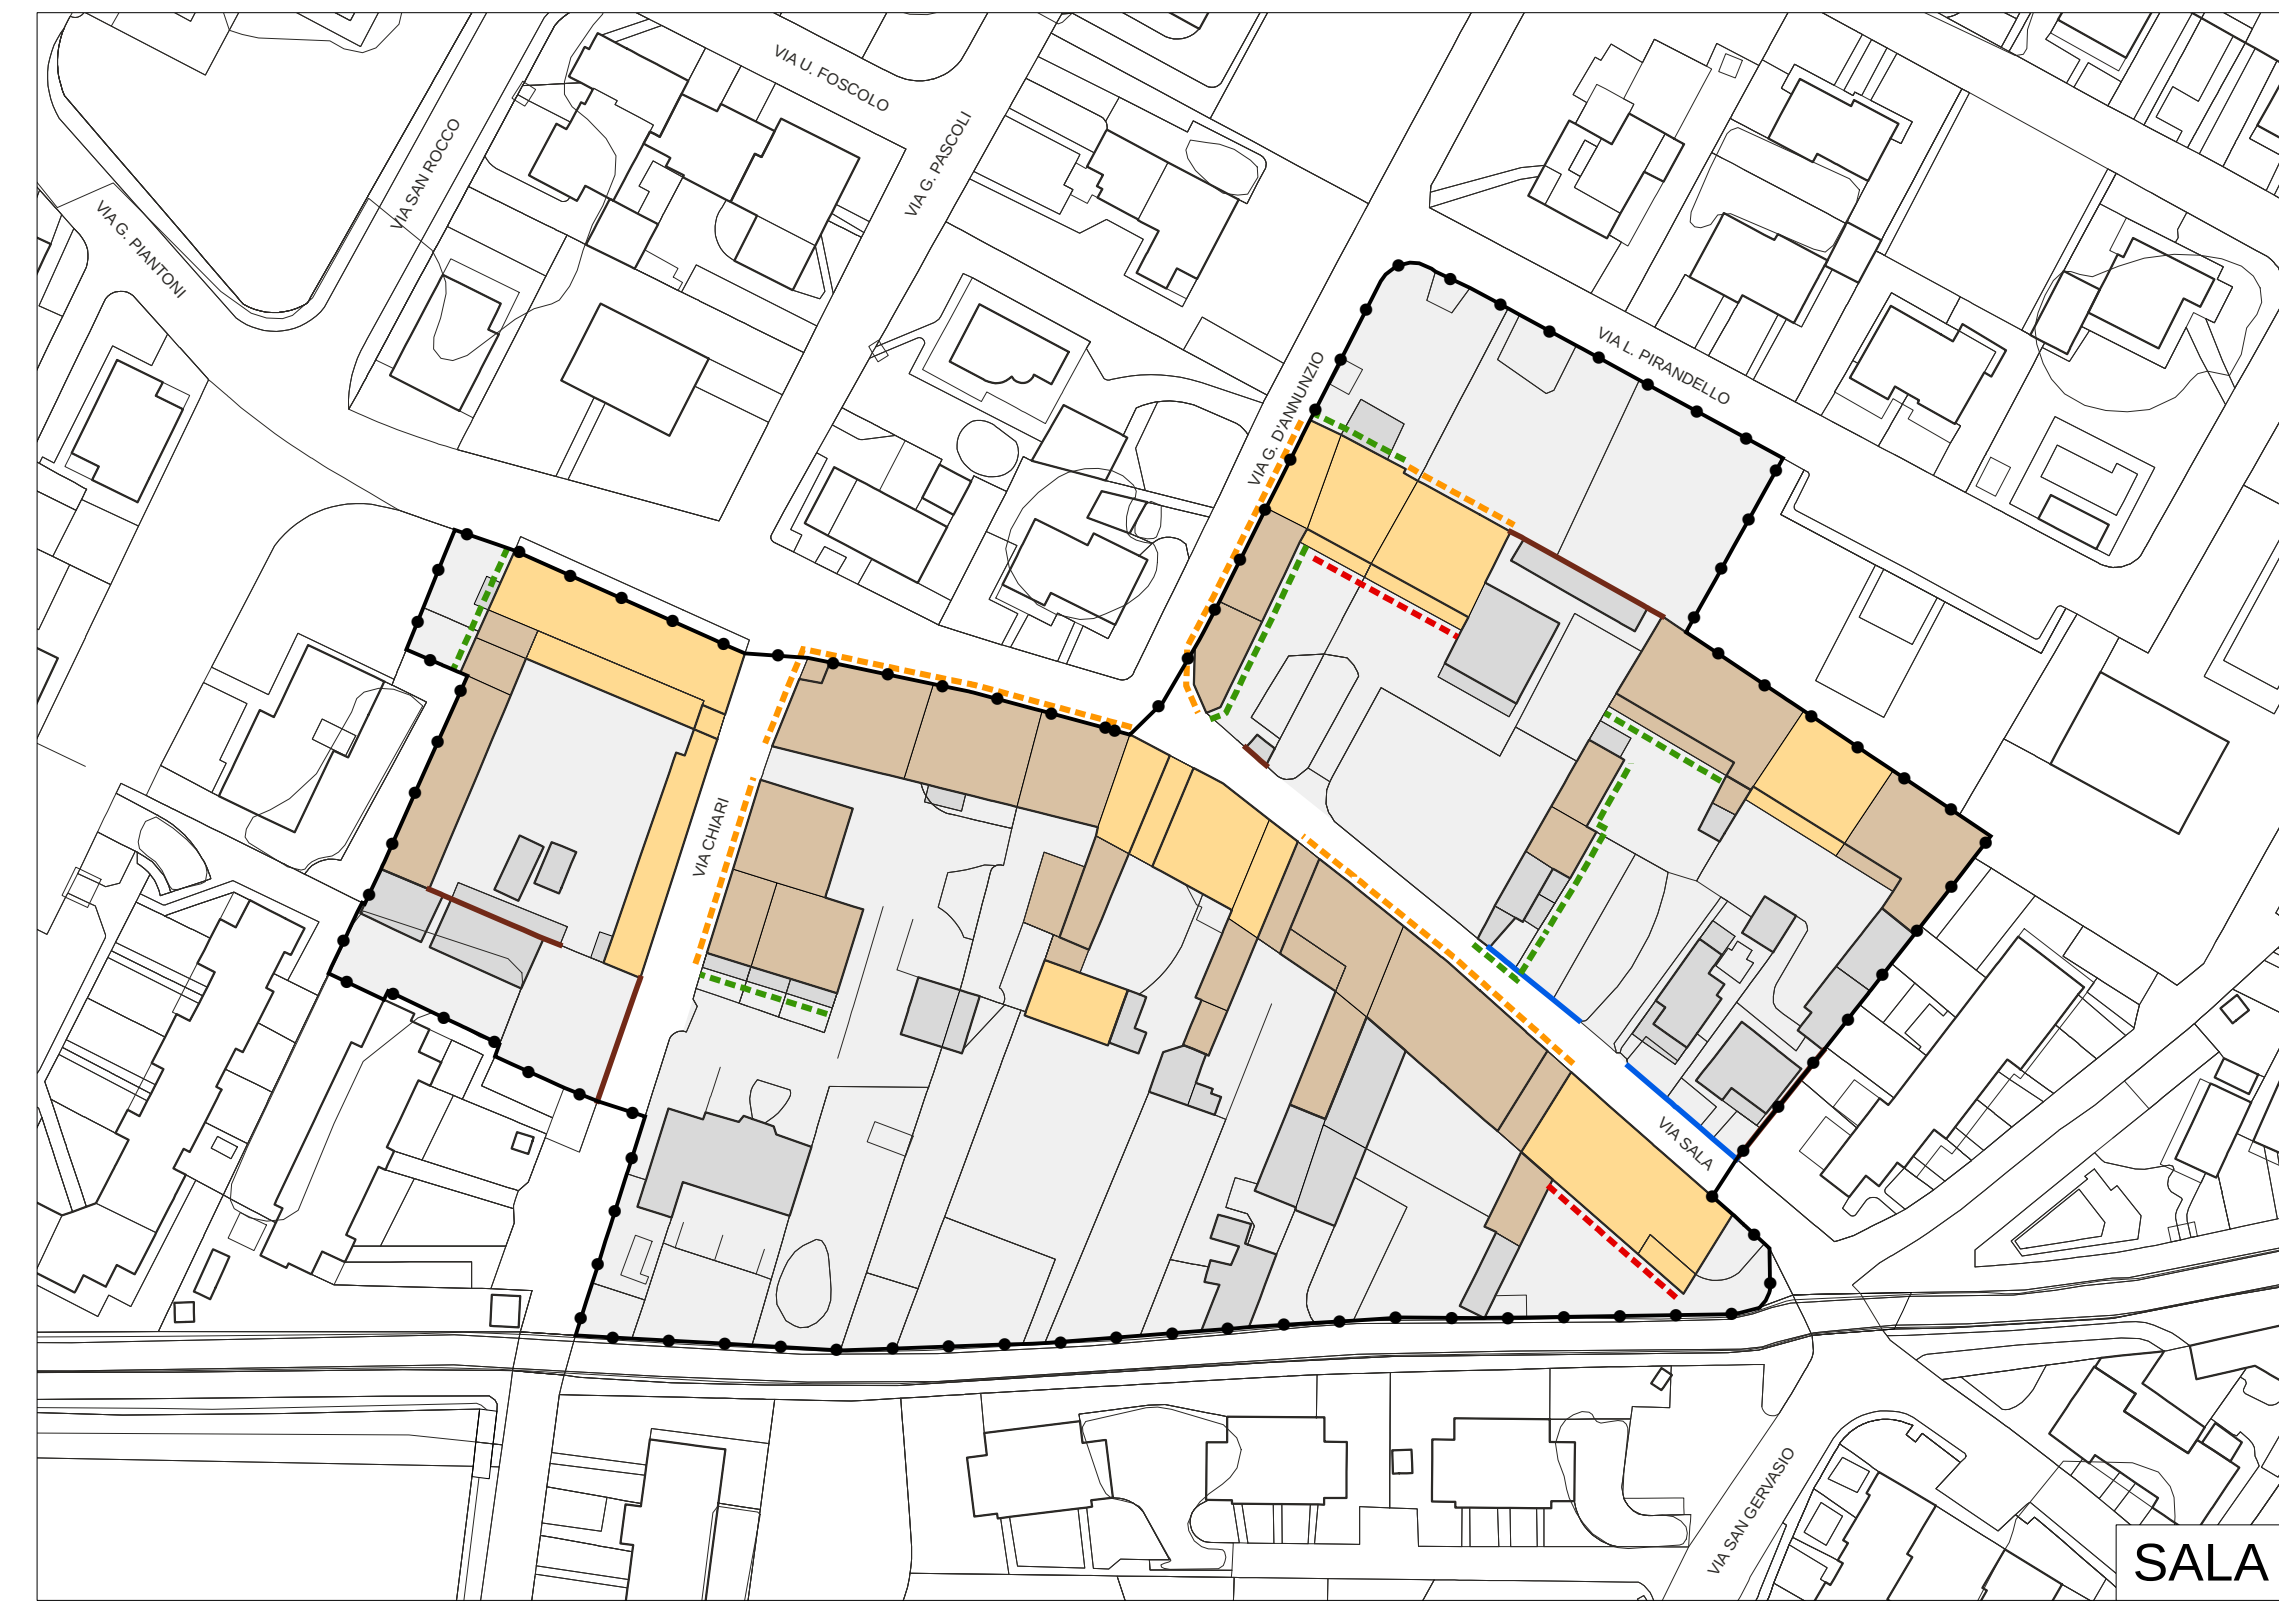

LEGENDA

Ambito NAF1 - Nuclei di Antica Formazione

MODALITÀ DI INTERVENTO

- 1 - Edifici emergenti dal tessuto urbano con carattere autonomo
- 2 - Edifici di interesse ambientale non sottoposti a modifiche tipologiche, architettoniche e costruttive
- 3 - Edifici di interesse ambientale già sottoposti a modifiche tipologiche, architettoniche e costruttive
- 4 - Edifici in contrasto con l'ambiente o di recente costruzione

***n** Disposizioni particolari

PRESCRIZIONI PER LE FACCIATE

- Salvaguardia
- Riquadrificazione
- Ricomposizione

PRESCRIZIONI PER LE RECINZIONI

- Muri di cinta, portali di interesse storico e/o ambientale
- Ripristino tipologico

PERCORSI PEDONALI E CICLO-PEDONALI DI ATTRAVERSAIMENTO DEL CENTRO STORICO

- Percorsi storici da valorizzare
- Percorsi pedonali e ciclo-pedonali di nuova previsione per l'attraversamento del centro storico

 PIANO DI GOVERNO DEL TERRITORIO
VARIANTE GENERALE

COMMITTENTE
COMUNE DI COLOGNE
Piazza Giuseppe Garibaldi n. 31
CAP - 25033 - COLOGNE (BS)
Tel. 030 7058111 - Fax 030 7058123
P. IVA 00573440989 - C.F. 00625410170
Sindaco: CARLO CHIARI
Assessore all'Urbanistica: MARCO GARZA
Responsabile Area Tecnica: MONICA RAINERI

PIANO DELLE REGOLE
T05.1
AMBITI NAF1 - NUCLEI DI ANTICA FORMAZIONE
MODALITÀ DI INTERVENTO

CODICE COMMESSA: 002CLG
FASE: 02 - ADOZIONE
REVISIONE: 00
DATA: LUGLIO 2016

SCALA 1:1.000

PROGETTISTA
 **Planum - Pian. ALESSIO LODA**
Pianificazione Territoriale Urbanistica e Ambientale
Sede legale: Via J. Bonifazio 26 - 25077 Roè Volciano (BS)
Sede operativa: Via Carpen 39 - 25089 Villanuova Sul Clisi (BS)
tel: 0365374499 - mobile: 3346409324
mail: info@planumstudio.it - pec: pec@planumstudio.it
Web: www.planumstudio.it - Facebook: PlanumStudio
P.I. 02596780987 - C.F. LD0LS576P12B157K

COLLABORATORI
Pian. DAVIDE MORETTI

REGIONE LOMBARDIA
PROVINCIA DI BRESCIA

A TERMINI DELLE VIGENTI LEGGI SU DIRITTO AUTORE QUESTO DISEGNO NON POTRÀ ESSERE COPIATO, RIPRODOTTO O COMUNICATO AD ALTRE PERSONE O UTILE SENZA AUTORIZZAZIONE DI ALESSIO LODA