



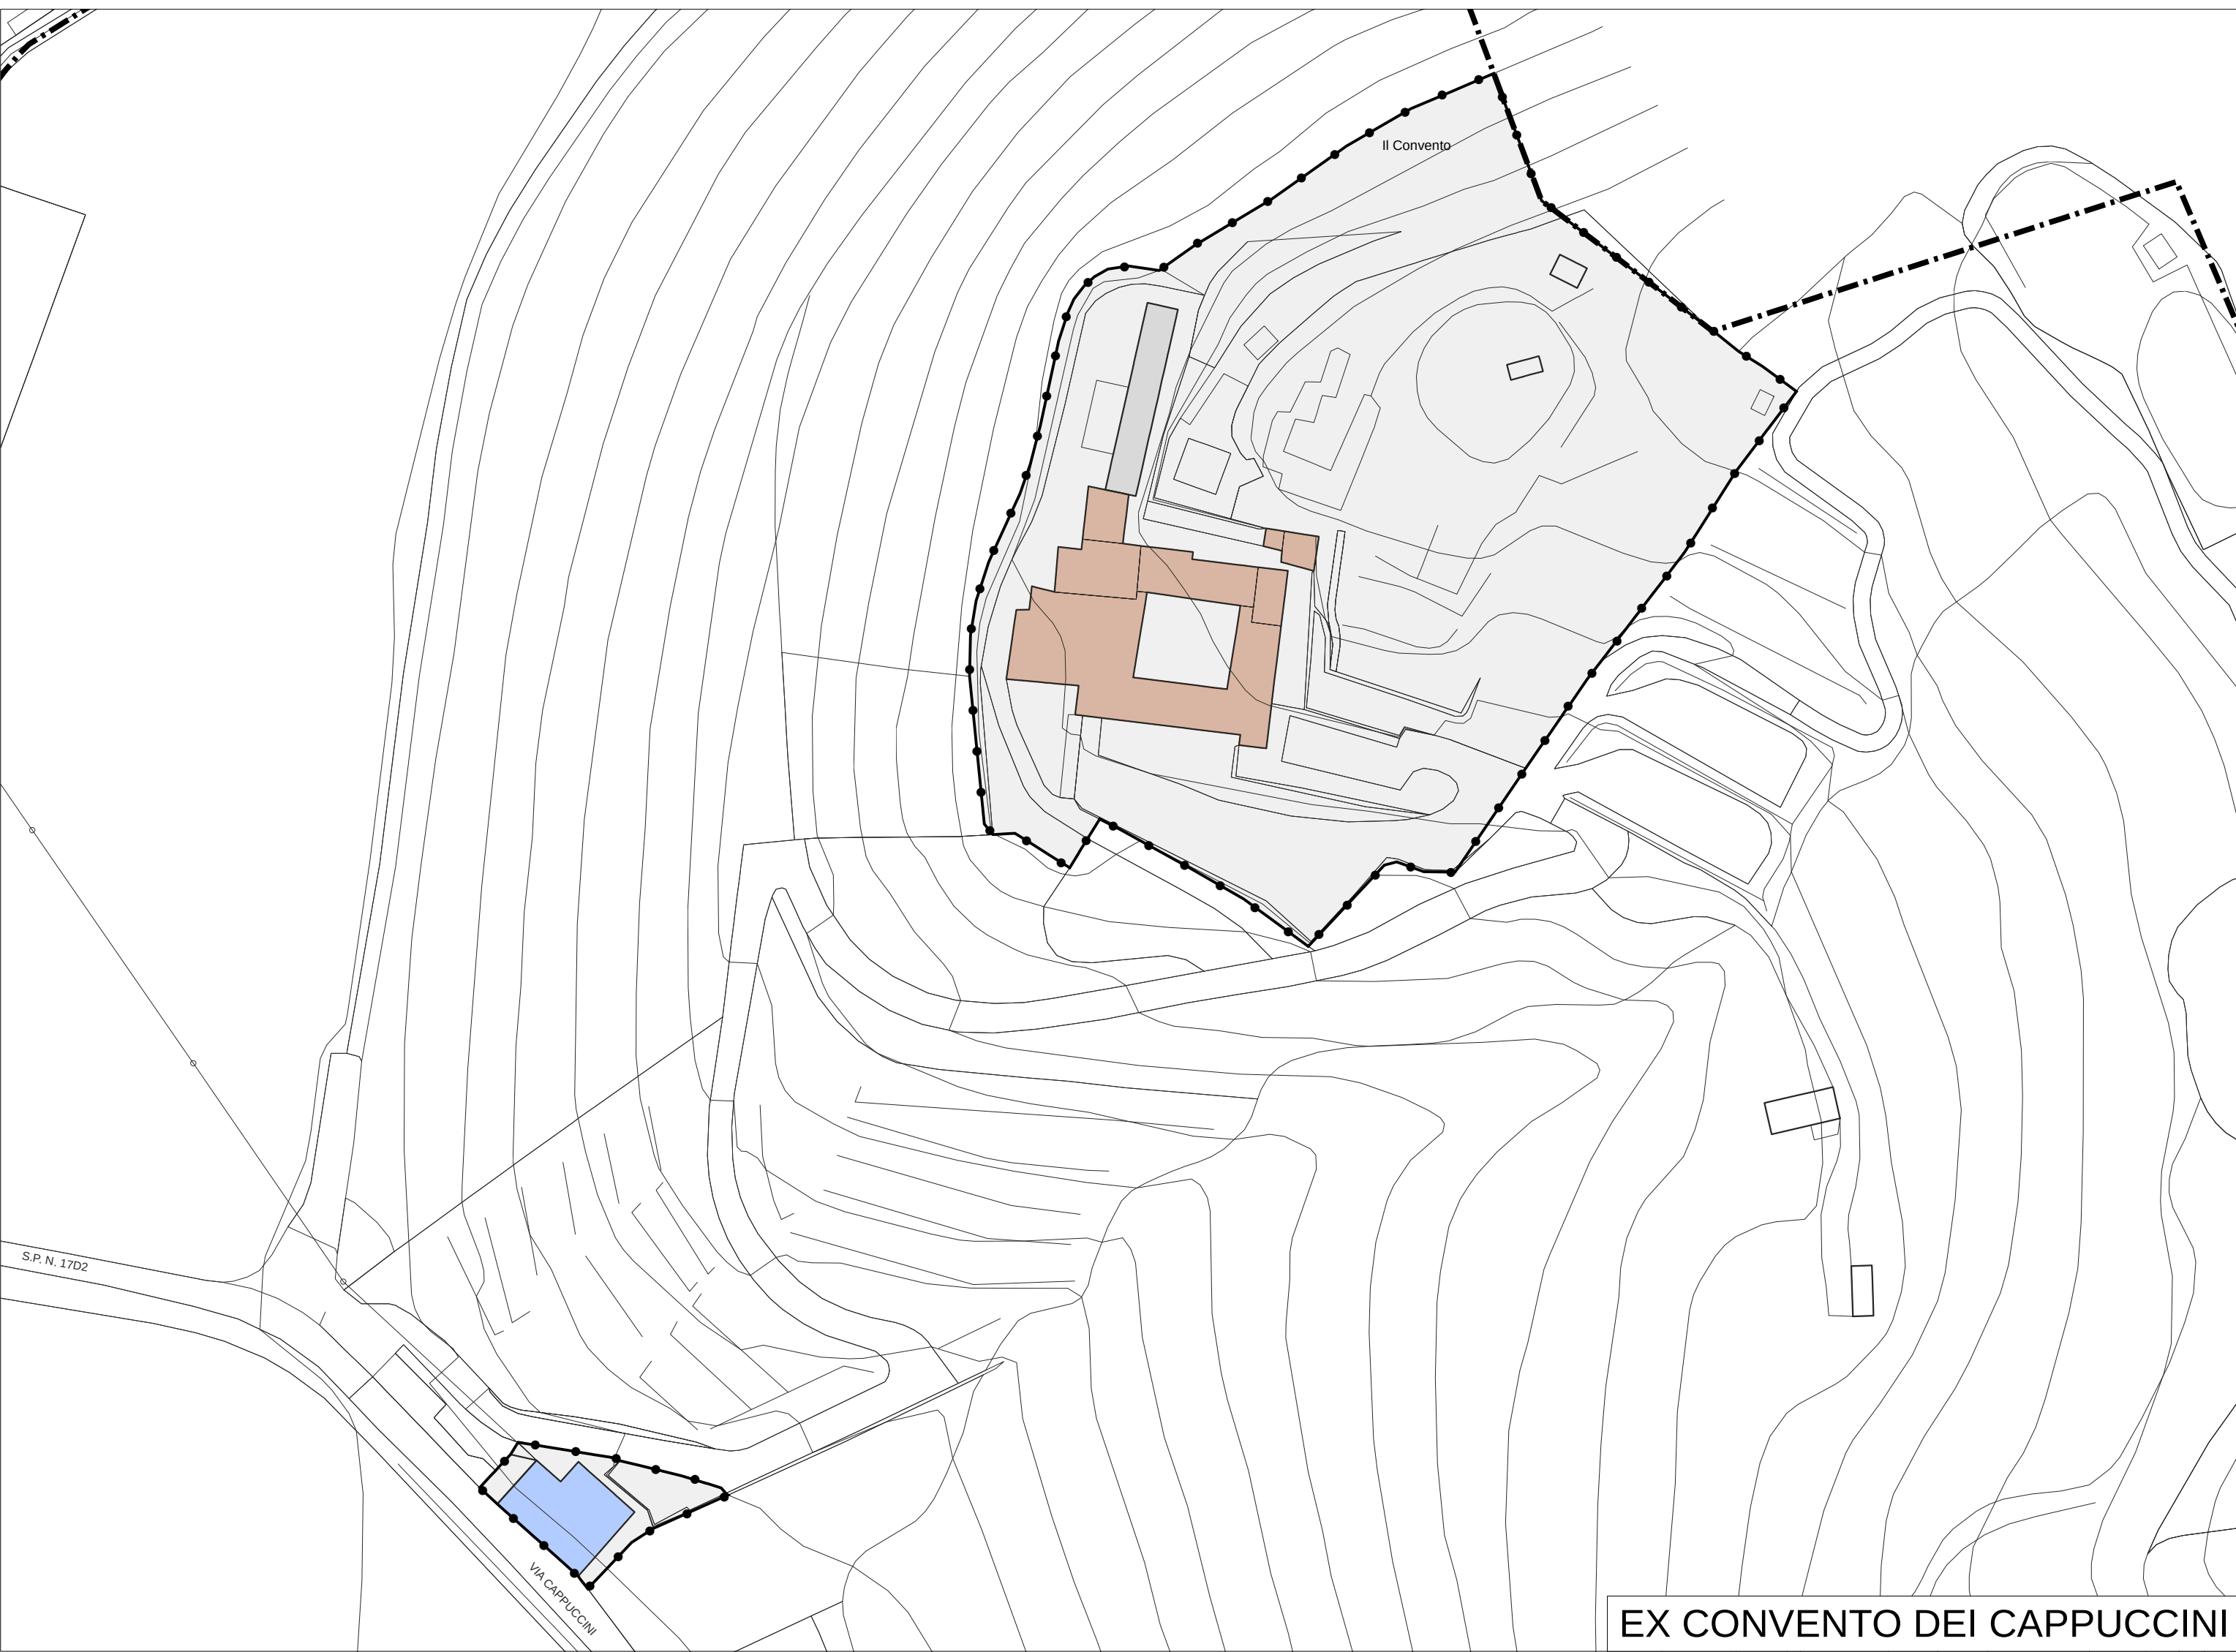

EX CONVENTO DEI CAPPUCCINI

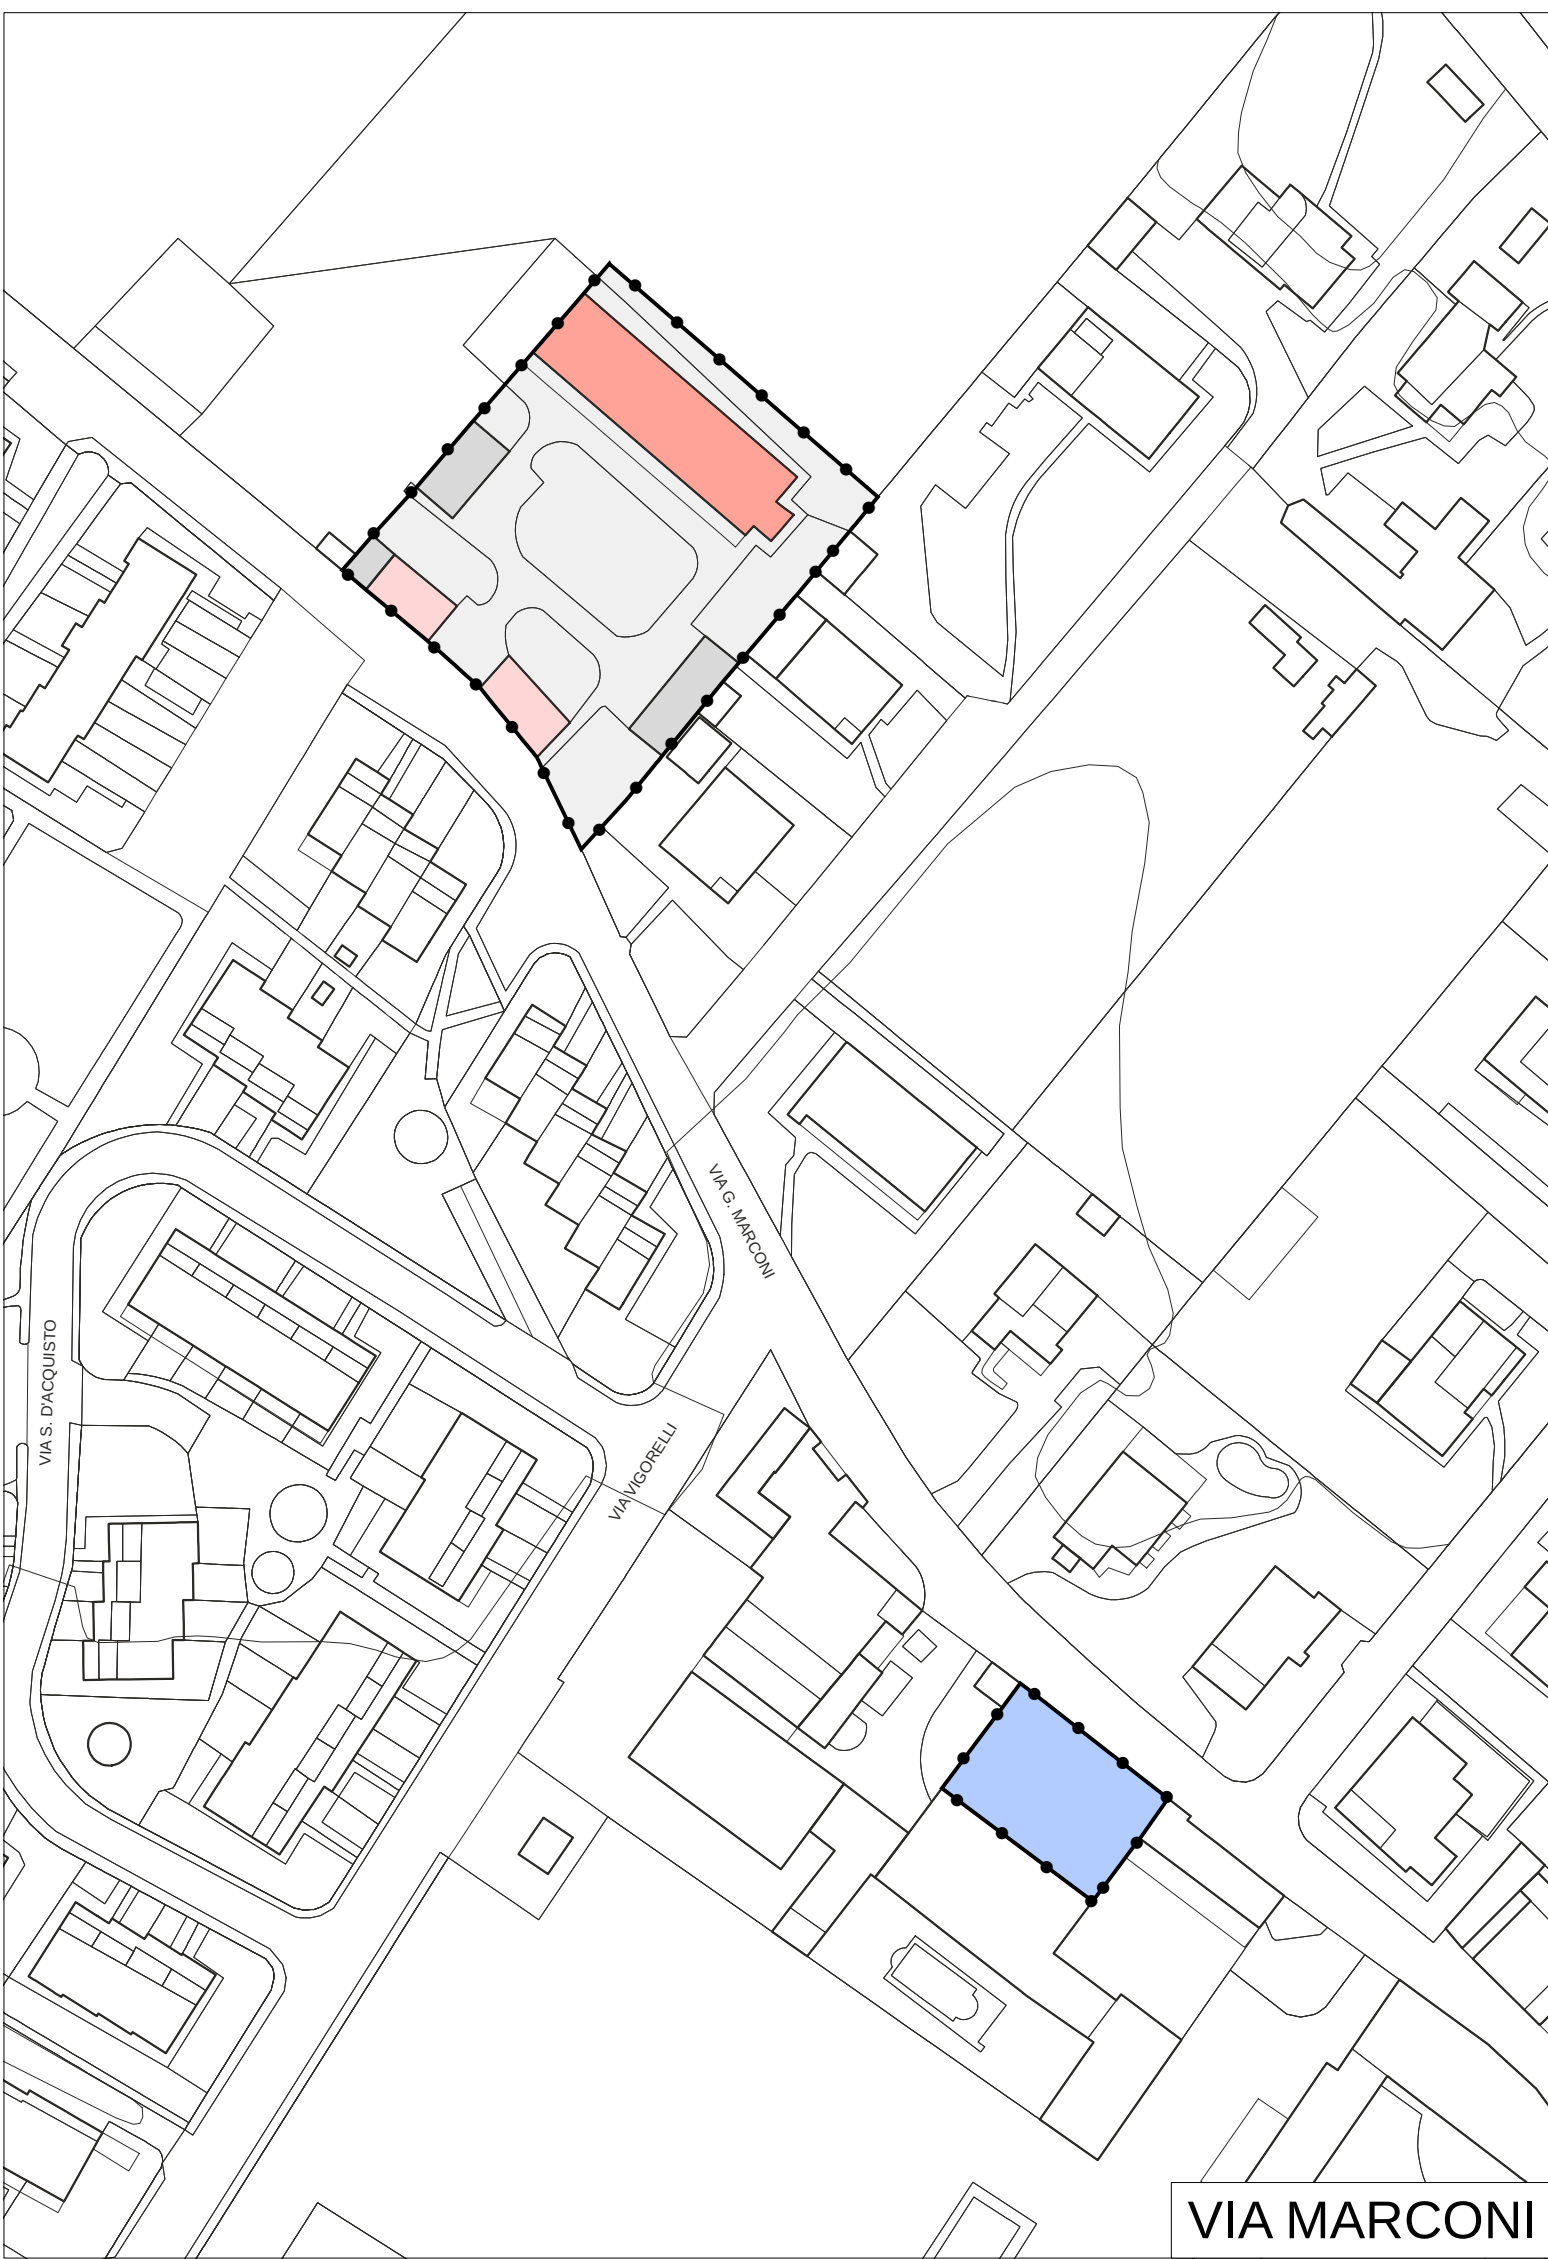


VIA MARCONI




VIA CADAMOCCO - VIA F.LLI FACCHETTI - VIA RICCAFANA



VILLA MARIA FONTANA - VILLA FRUGONI - CASCINA CAMPASSO

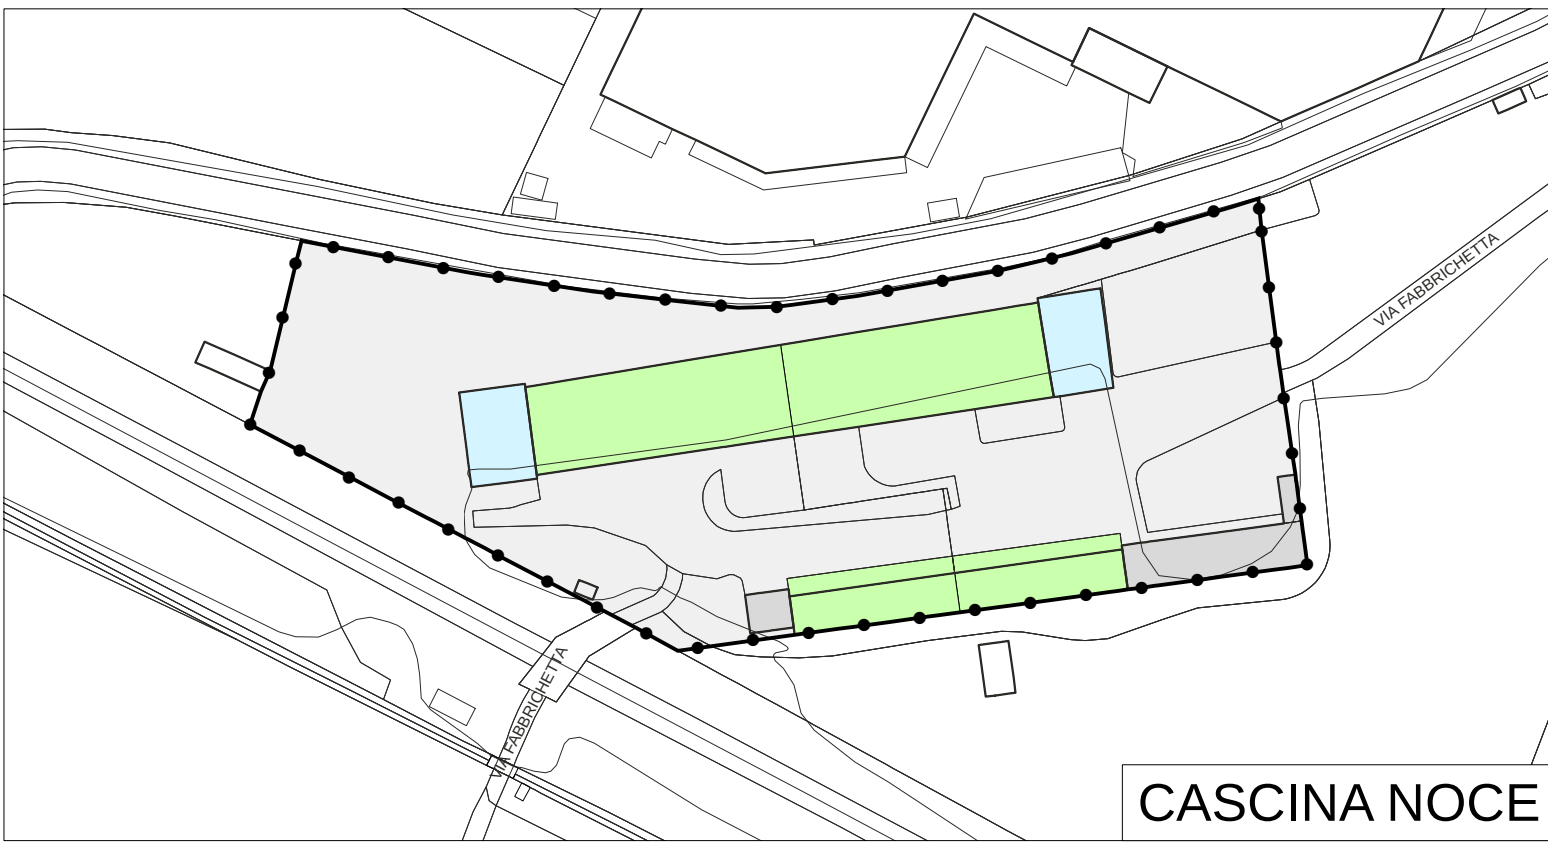


CASCINA NOCE

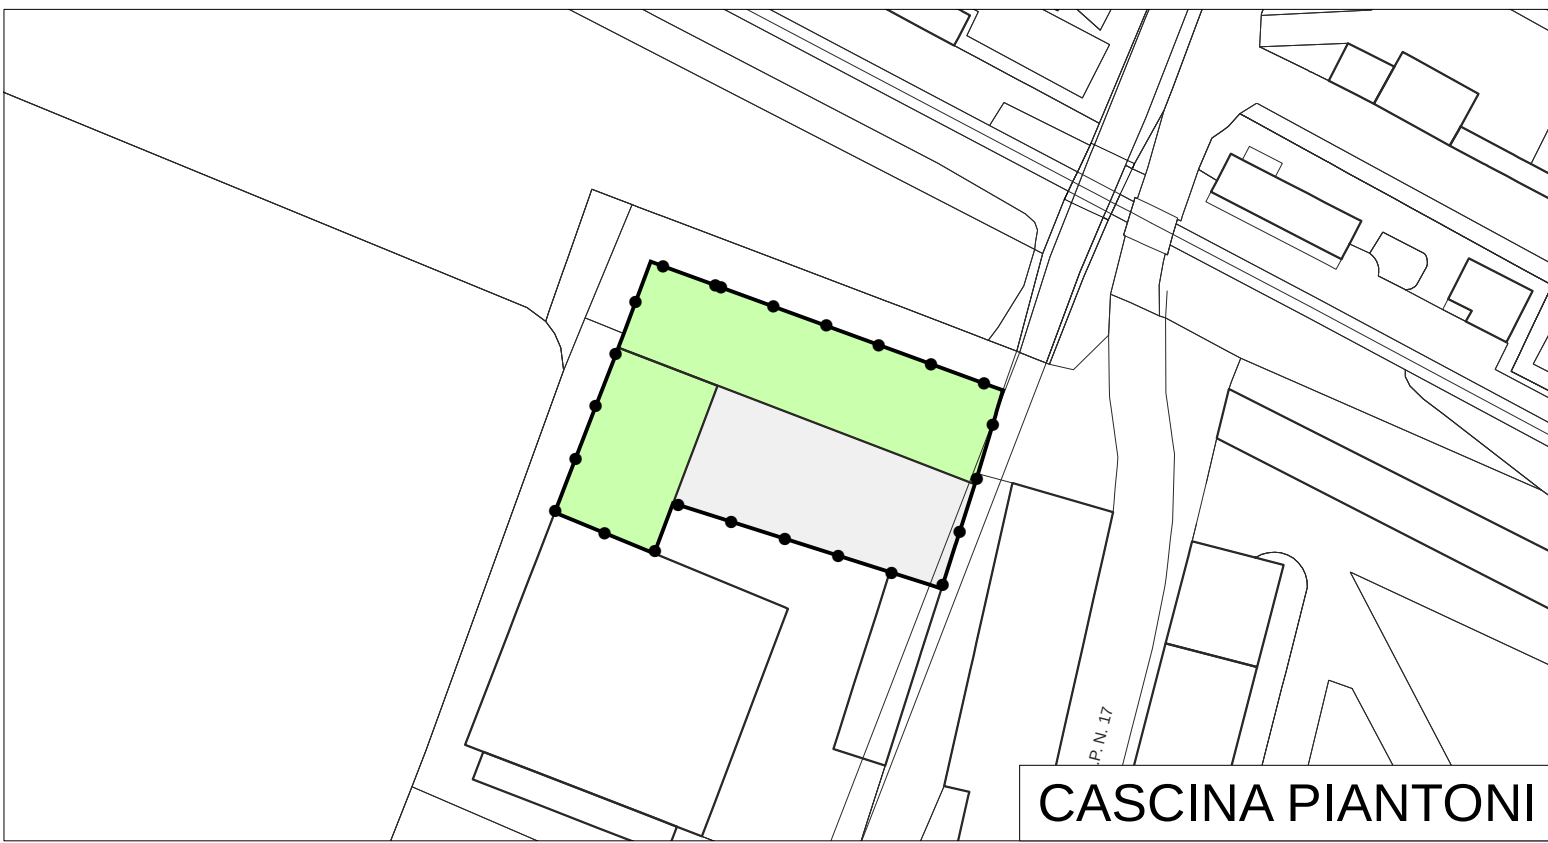


CASCINA PIANTONI




CASCINA MIRANDOLA

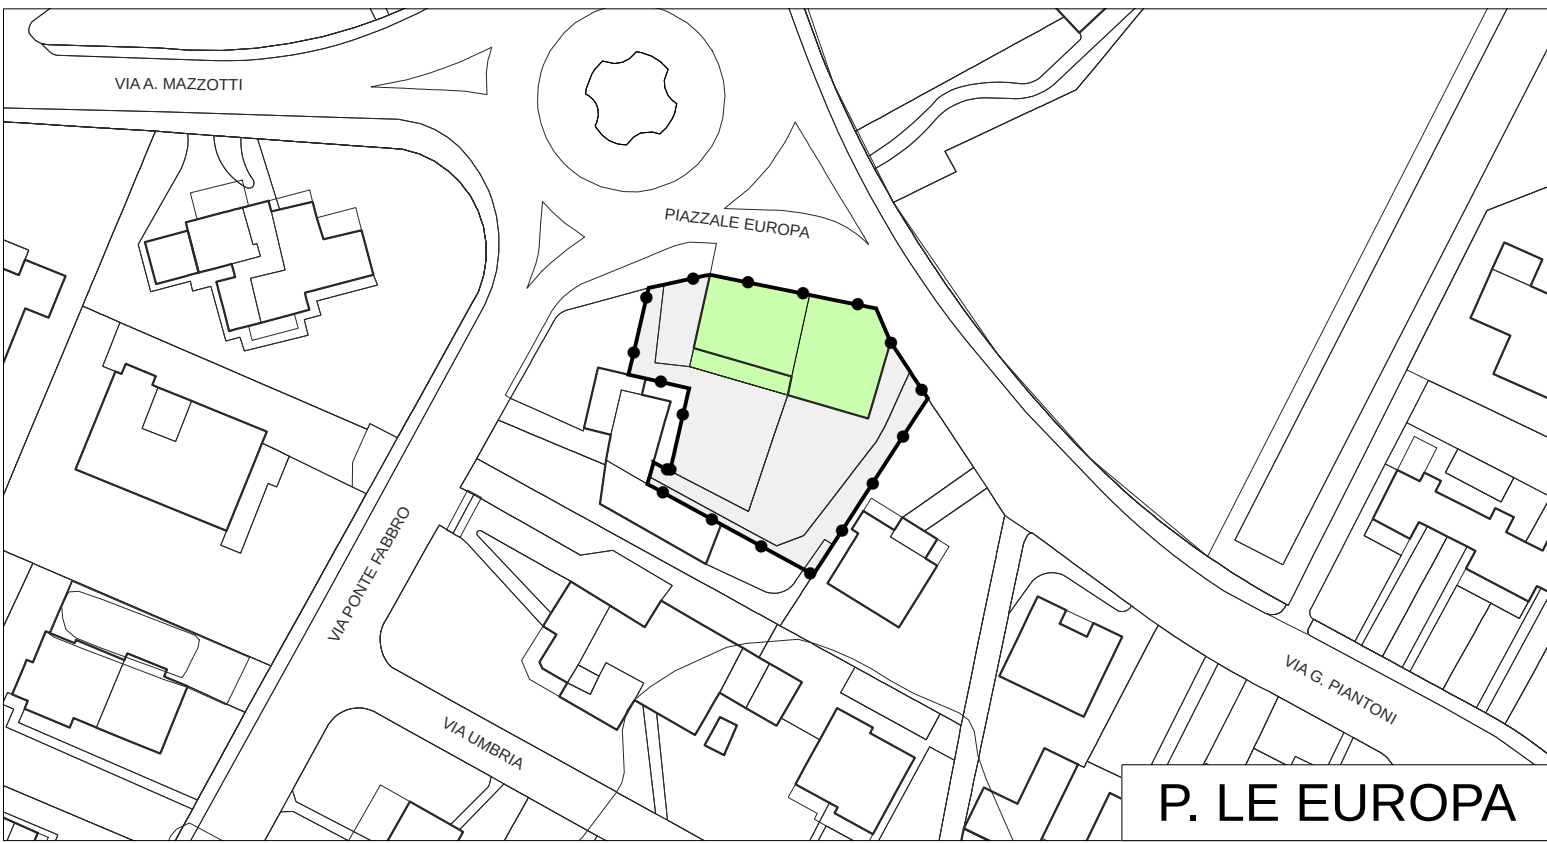

P. LE EUROPA

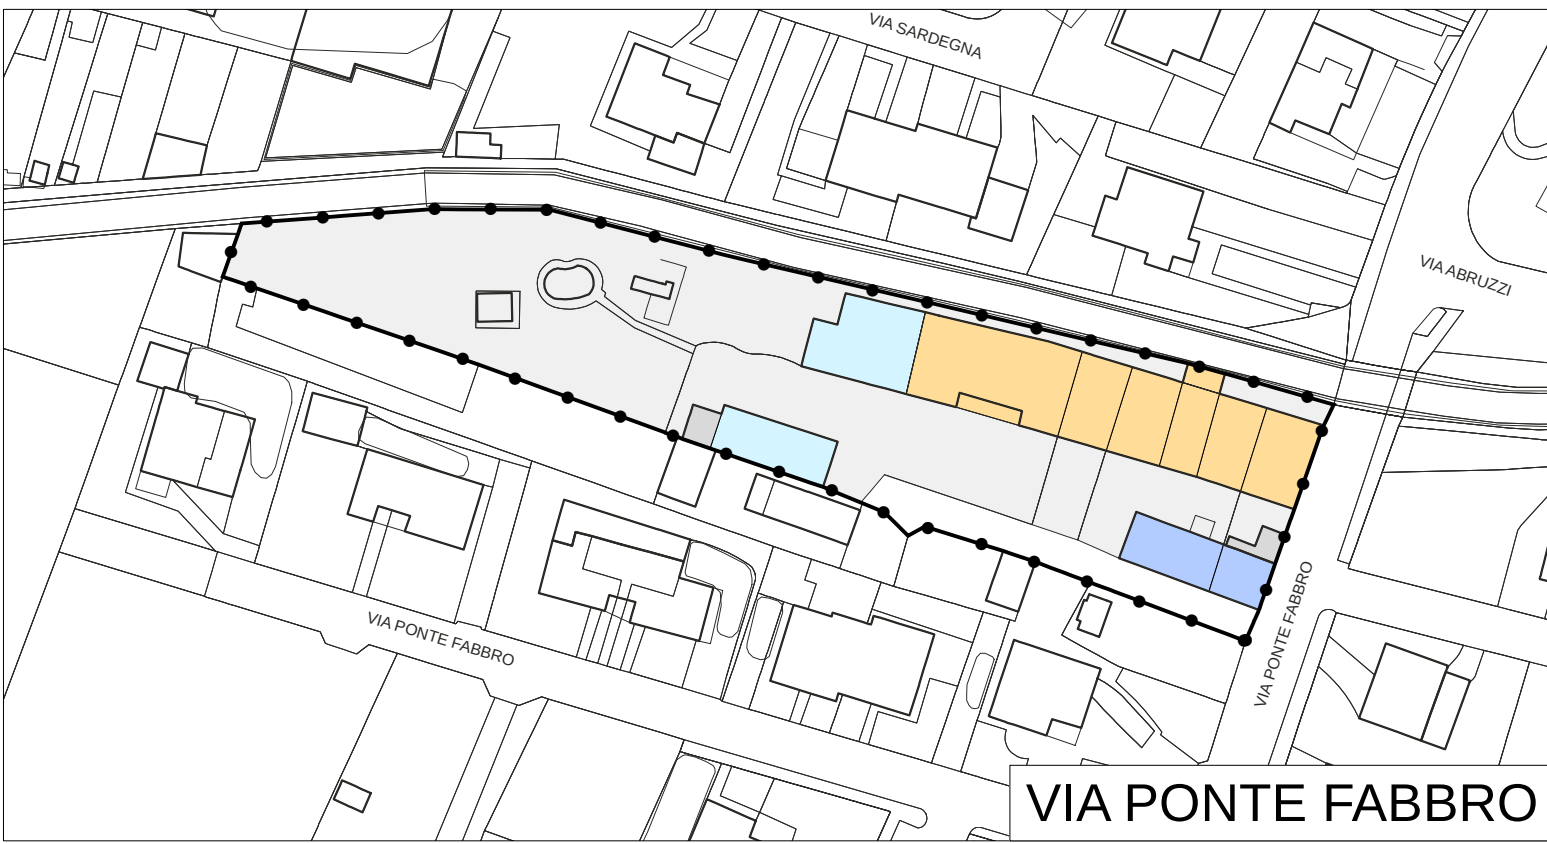

VIA PONTE FABBRO

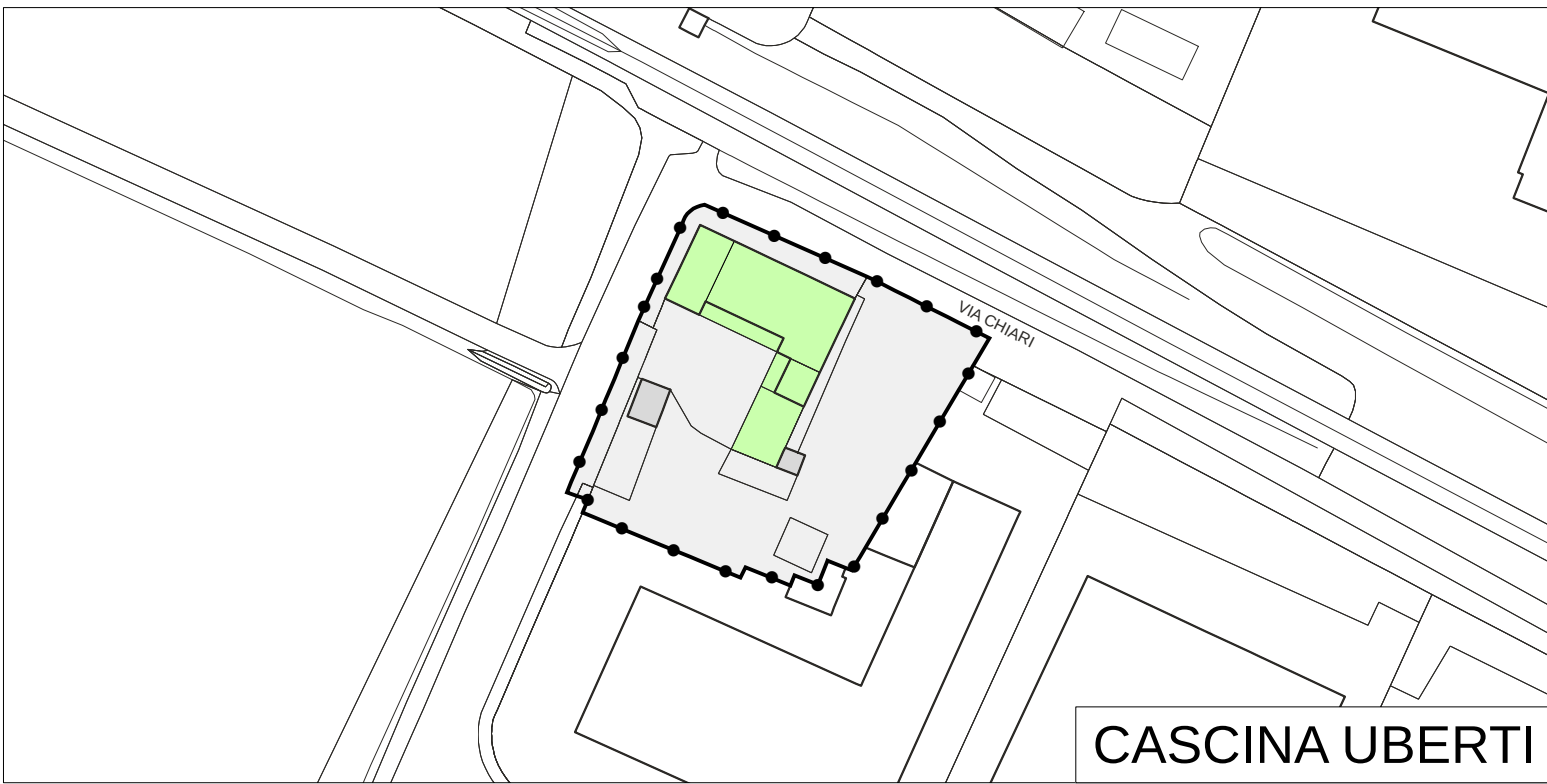

CASCINA UBERTI



CASCINA BINA

LEGENDA

--- Contorno amministrativo comunale

■ Ambito NAF2 - Insempiamenti ed edifici di interesse storico

TIPOLOGIE EDILIZIE

■ Chiese e conventi	■ Edilizia contemporanea
■ Palazzi, case padronali e di pregio	■ Corpi accessori
■ Rustici dei palazzi, delle case padronali e di pregio	
■ Edifici a cortina	
■ Case a corte	
■ Edifici rurali	
■ Altre tipologie	

PIANO DI GOVERNO DEL TERRITORIO
VARIANTE GENERALE

COMMITTENTE
COMUNE DI COLOGNE
Piazza Giuseppe Garibaldi n. 31
CAP - 25033 - COLOGNE (BS)
Tel. 030 7058111 - Fax 030 7058123
P. IVA 00573440989 - C.F. 00625410170
Sindaco: CARLO CHIARI
Assessore all'Urbanistica: MARCO GARZA
Responsabile Area Tecnica: MONICA RAINERI

PIANO DELLE REGOLE
T03.2
AMBITI NAF2 - INSEMPIAMENTI ED EDIFICI
DI INTERESSE STORICO
TIPOLOGIE EDILIZIE

CODICE COMMESSA: 002CLG
FASE: 02 - ADOZIONE
REVISIONE: 00
DATA: LUGLIO 2016

SCALA 1:1.000

REGIONE LOMBARDIA
PROVINCIA DI BRESCIA

PROGETTISTA
Planum - Pian. ALESSIO LODA
Pianificazione Territoriale Urbanistica e Ambientale
Sede legale: Via J. Bonifazio 26 - 25077 Roè Volciano (BS)
Sede operativa: Via Carpen 39 - 25089 Villanuova Sul Clisi (BS)
tel: 0365374499 - mobile: 3346409324
mail: info@planumstudio.it - pec: pec@planumstudio.it
Web: www.planumstudio.it - Facebook: PlanumStudio
P.I. 02596780987 - C.F. LDOLSS76P12B157K

COLLABORATORI
Pian. DAVIDE MORETTI

A TERME DELLE VIGENTI LEGGI SUL DIRITTO D'AUTORE QUESTO DISEGNO NON POTRA' ESSERE COPIATO, RIPRODOTTO O COMUNICATO AD ALTRE PERSONE O UTILE SENZA AUTORIZZAZIONE DI ALESSIO LODA