



**PIANO DI GOVERNO DEL TERRITORIO  
VARIANTE GENERALE**

**COMUNE DI COLOGNE**

**COMMITTENTE**  
**COMUNE DI COLOGNE**  
Piazza Giuseppe Garibaldi n. 31  
CAP - 25033 - COLOGNE (BS)  
Tel. 030 7056111 - Fax 030 7056123  
P. IVA 00572460398 - C.F. 00625410170  
Sindaco: CARLO CHIARI  
Assessore all'Urbanistica: MARCO GARZA  
Responsabile Area Tecnica: MONICA RAINERI

**PIANO DEI SERVIZI  
T04a  
RETE FOGNATURA**


CODICE COMMESSA: 002CLG  
FASE: 02 - ADOZIONE  
REVISIONE: 00  
DATA: LUGLIO 2016  
SCALA 1:5.000

REGIONE LOMBARDA  
PROVINCIA DI BRESCIA

**PROGETTISTA**  
**Planum - Plan. ALESSIO LODA**  
Pianificazione Territoriale Urbanistica e Ambientale  
Sede legale: Via J. Bonifacio 26 - 25077 Rove Verucano (BS)  
Sede operativa: Via Carpen 59 - 25089 Villanuova Sul Clisà (BS)  
tel: 0305374499 - mobile: 3346409324  
mail: info@planumstudio.it - pec: pec.planumstudio.it  
Web: www.planumstudio.it - Facebook: PlanumStudio  
P.I. 02096780907 - C.F. LDOA.SS.761128157K

**COLLABORATORI**  
Plan. DAVIDE MORETTI

AI TERMINE DELLE VESTI LEGGI SU DIRITTI D'AUTORE QUESTI DOCUMENTI NON POTRANNO ESSERE COPIATI, RIPRODOTTI O COMUNICATI AD ALTRE PERSONE O SITI SENZA AUTORIZZAZIONE DI ALESSIO LODA

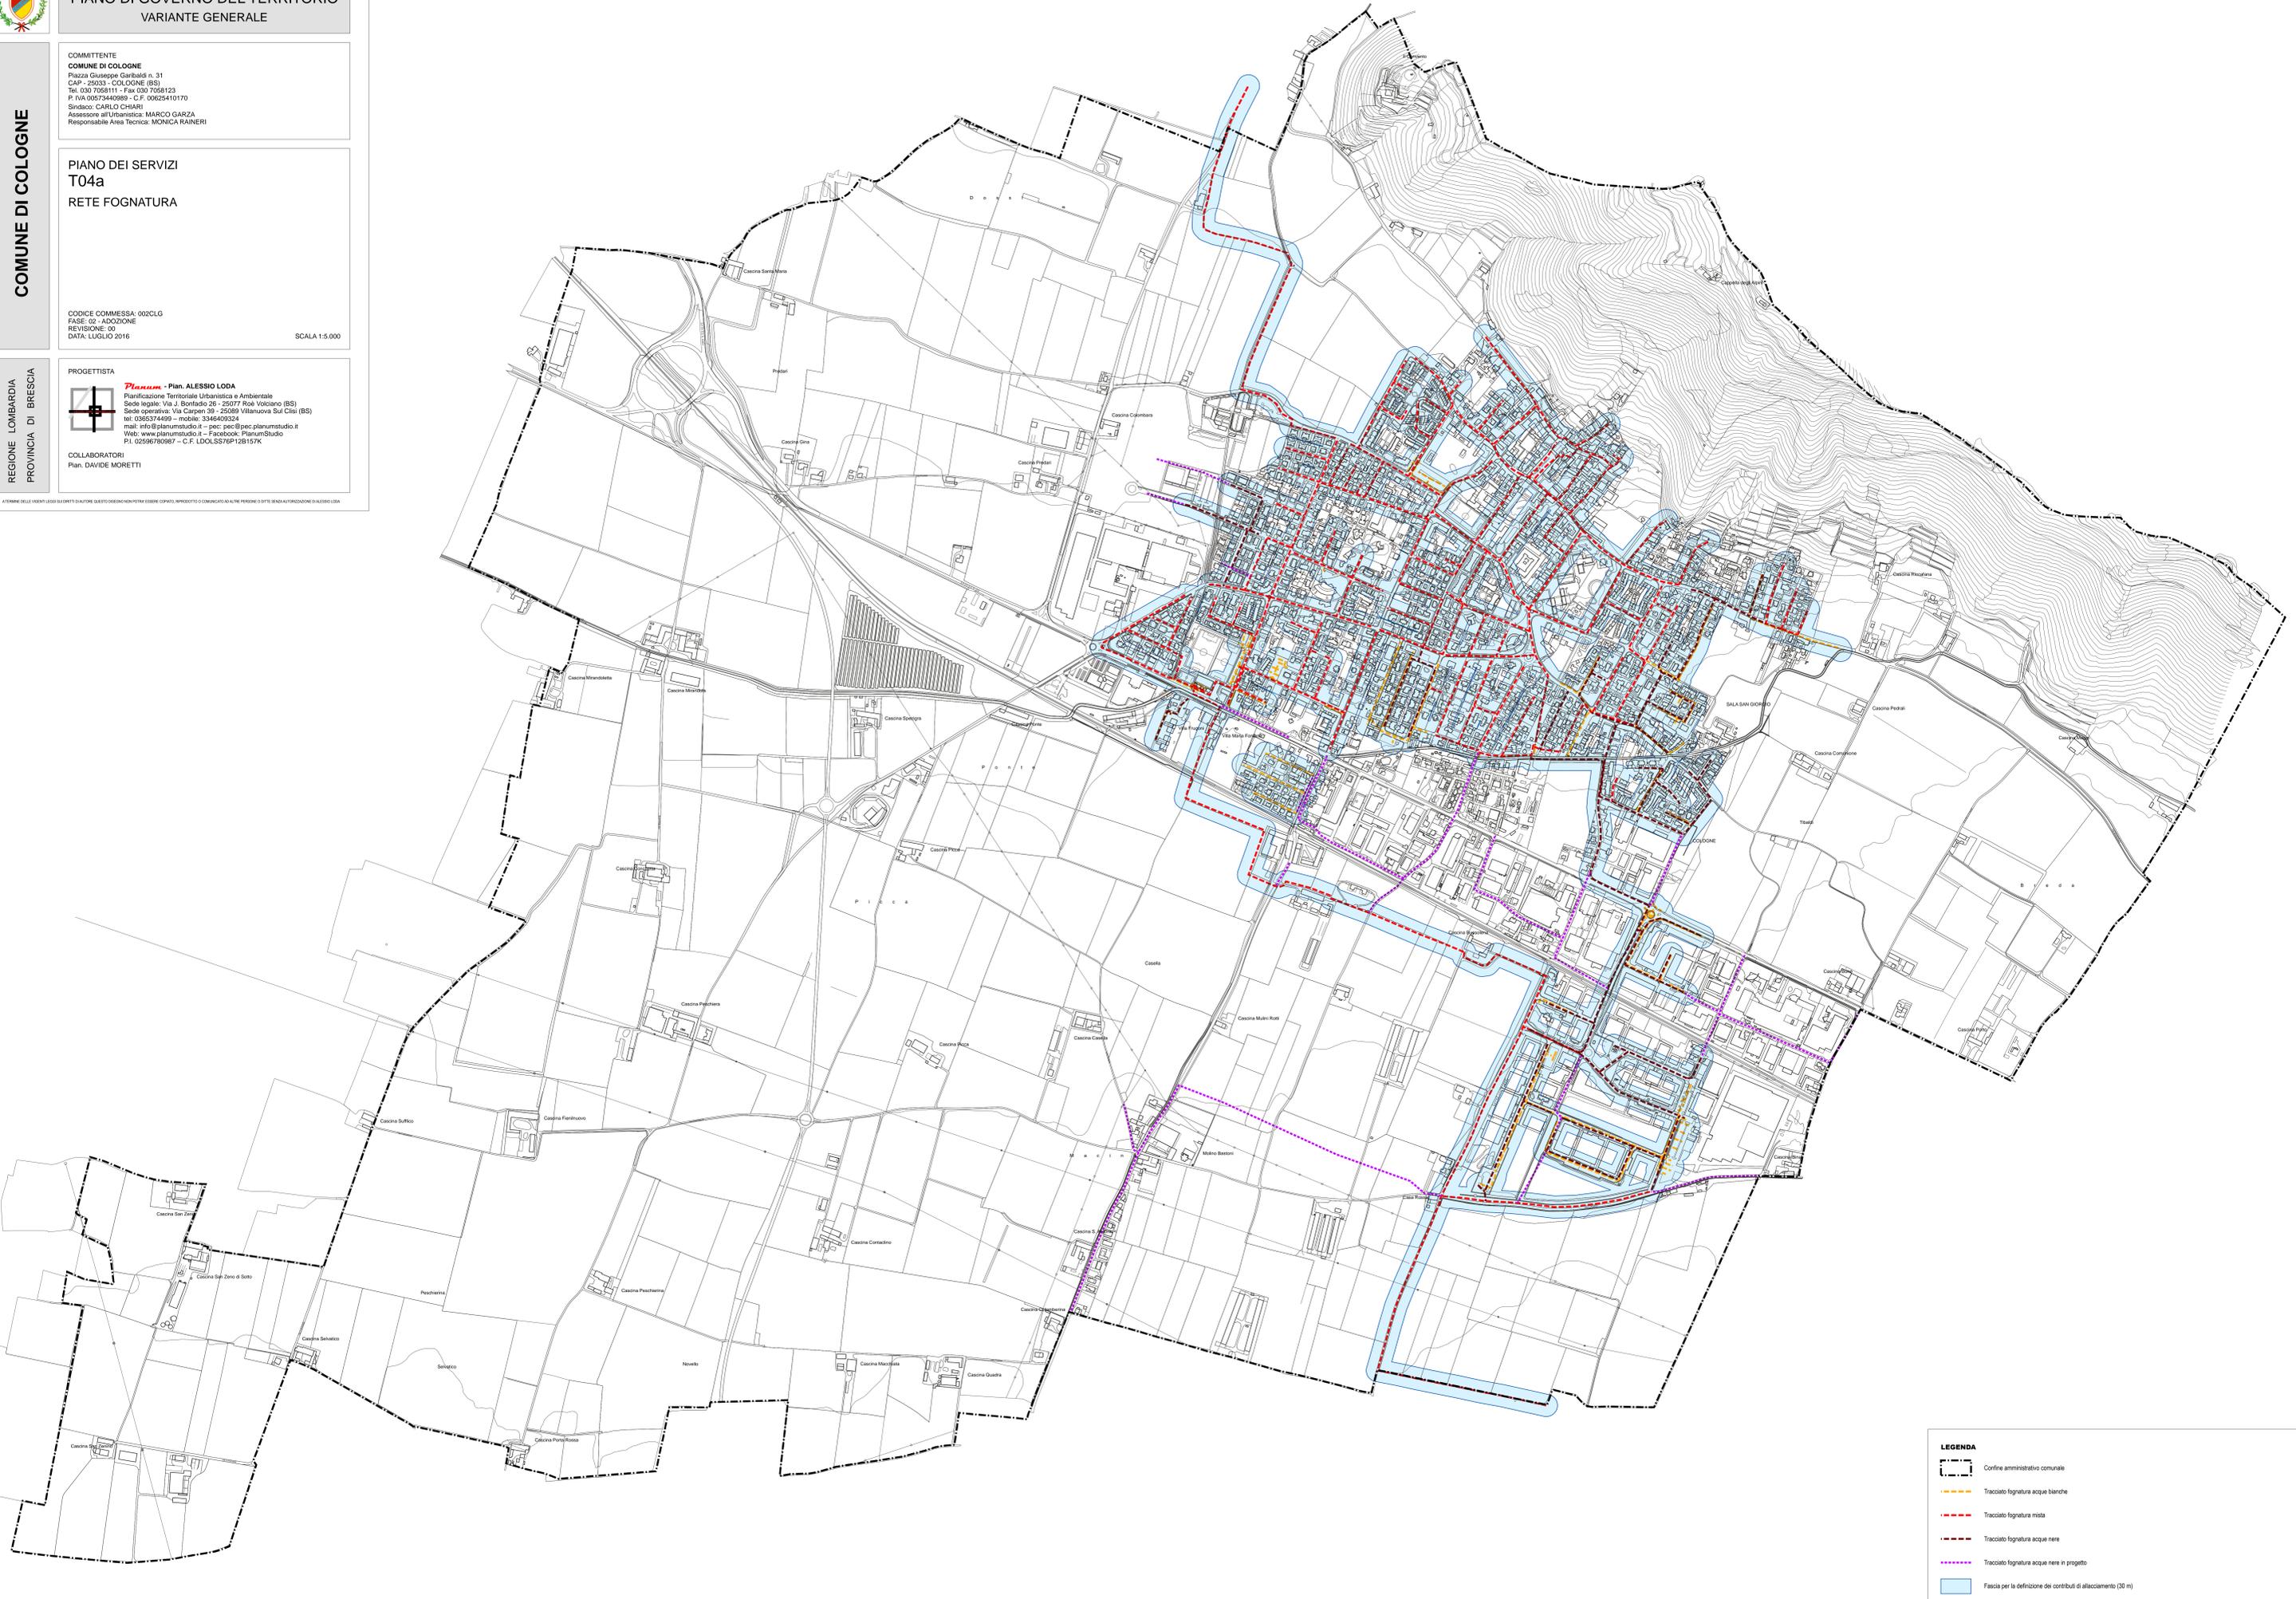

**LEGENDA**

- Confine amministrativo comunale
- Tracciato fognatura acque bianche
- Tracciato fognatura mista
- Tracciato fognatura acque nere
- Tracciato fognatura acque nere in progetto
- Fascia per la definizione dei contributi di allacciamento (30 m)