



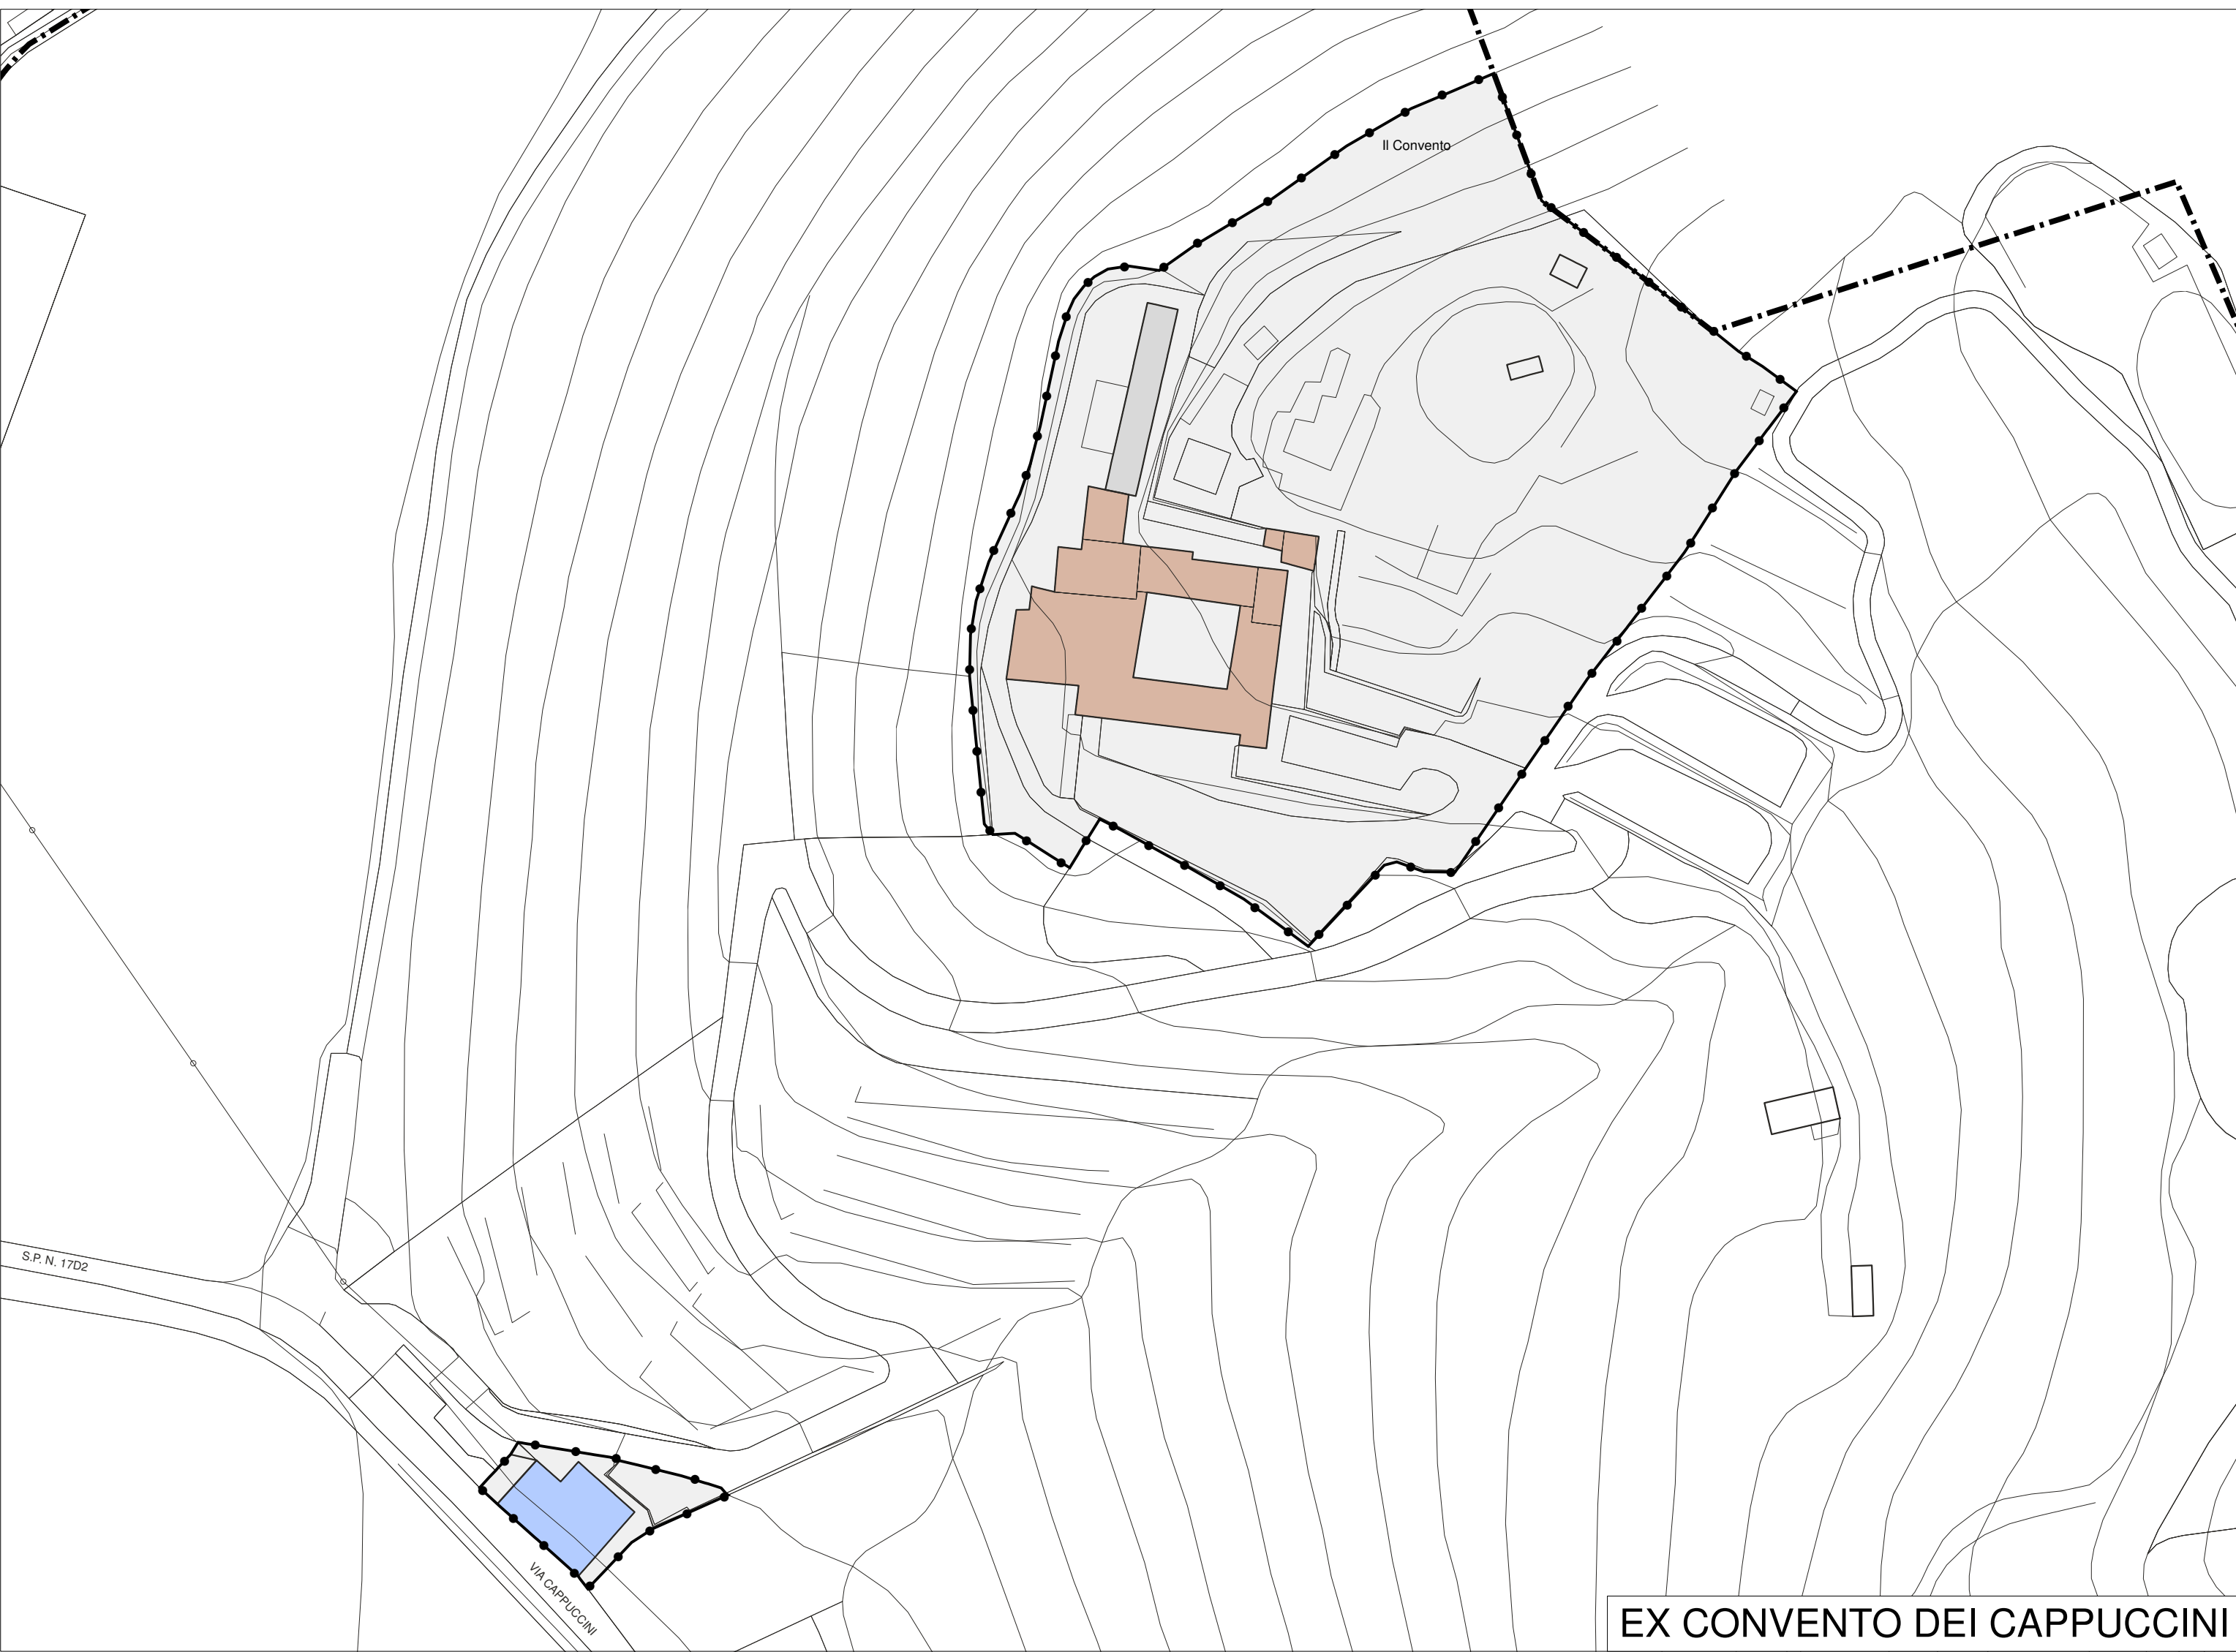

EX CONVENTO DEI CAPPUCCINI

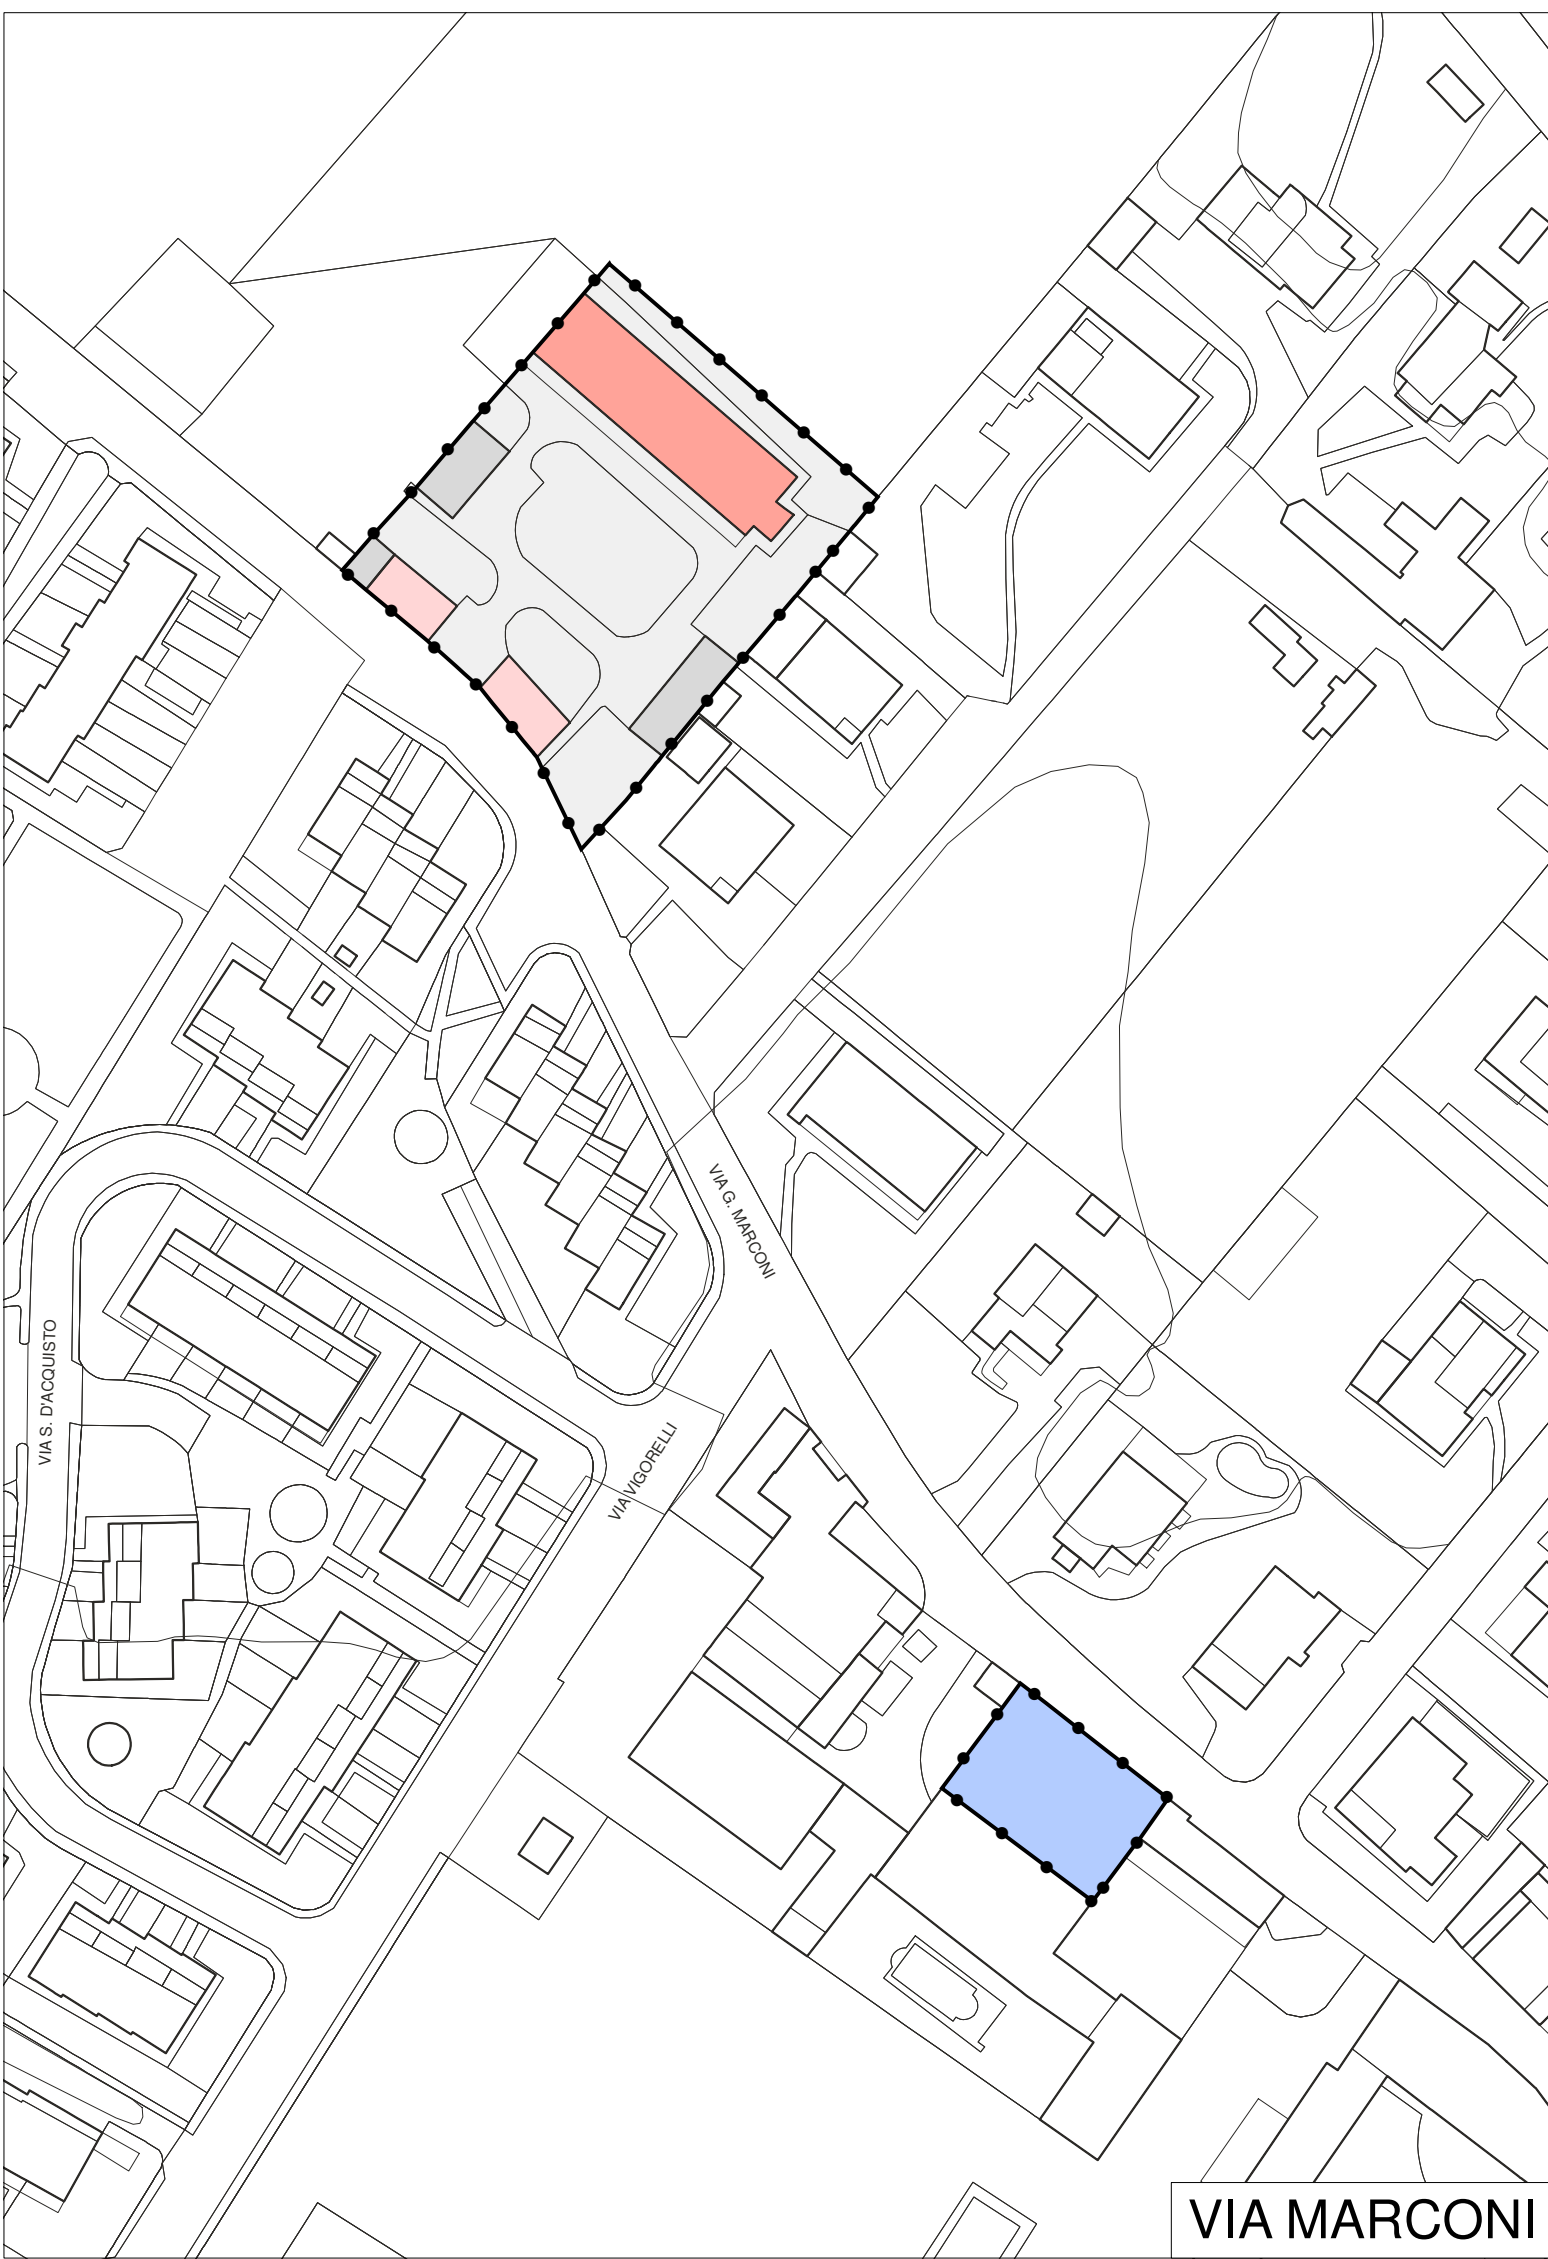


VIA MARCONI




VIA CADAMOCCO - VIA F.LLI FACCHETTI - VIA RICCAFANA



VILLA MARIA FONTANA - VILLA FRUGONI

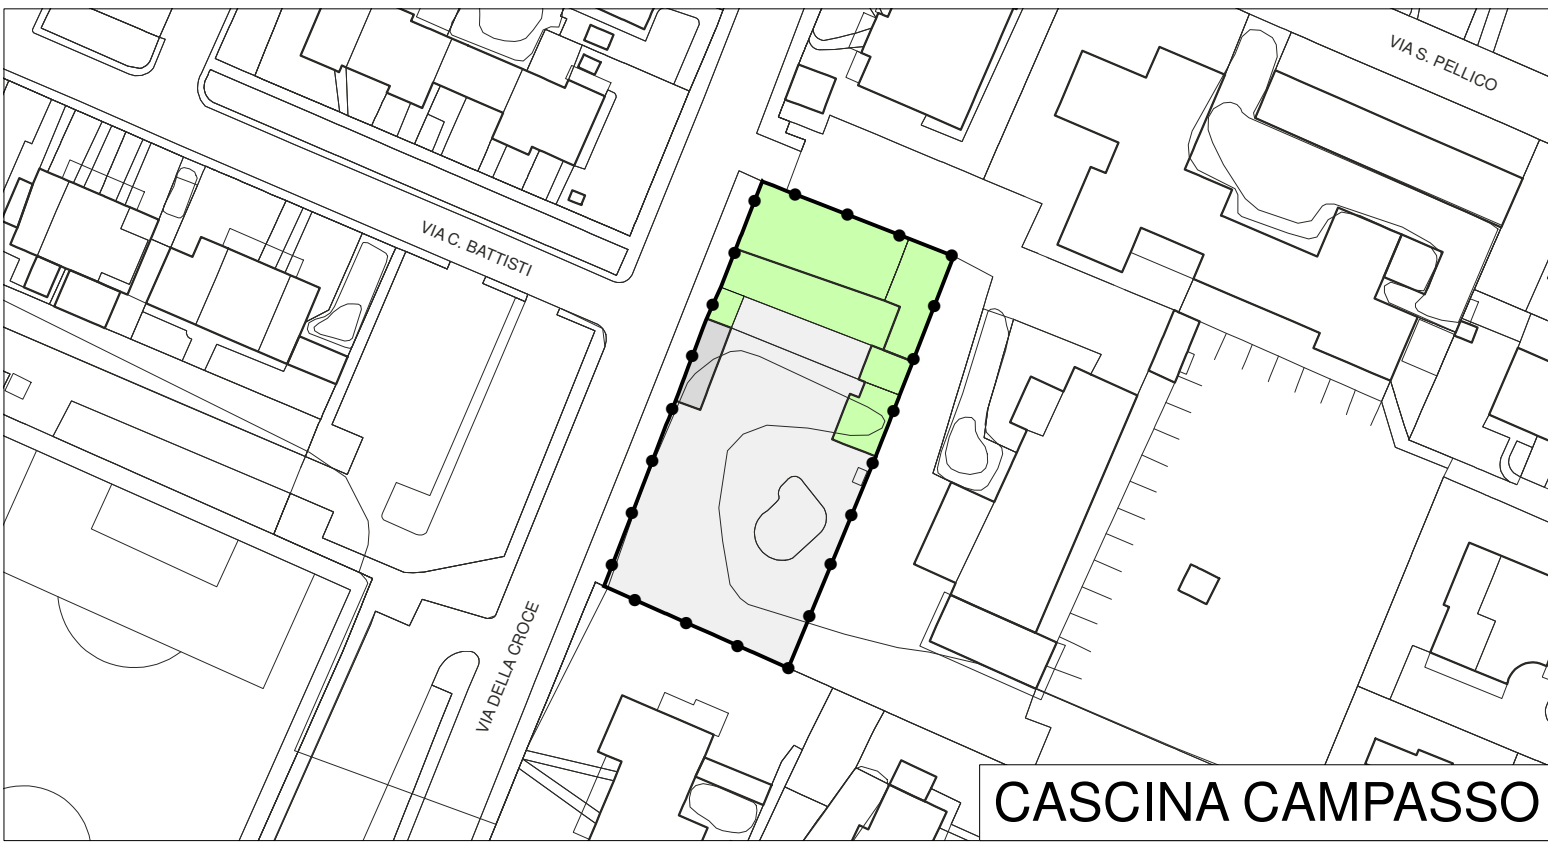


CASCINA CAMPASSO

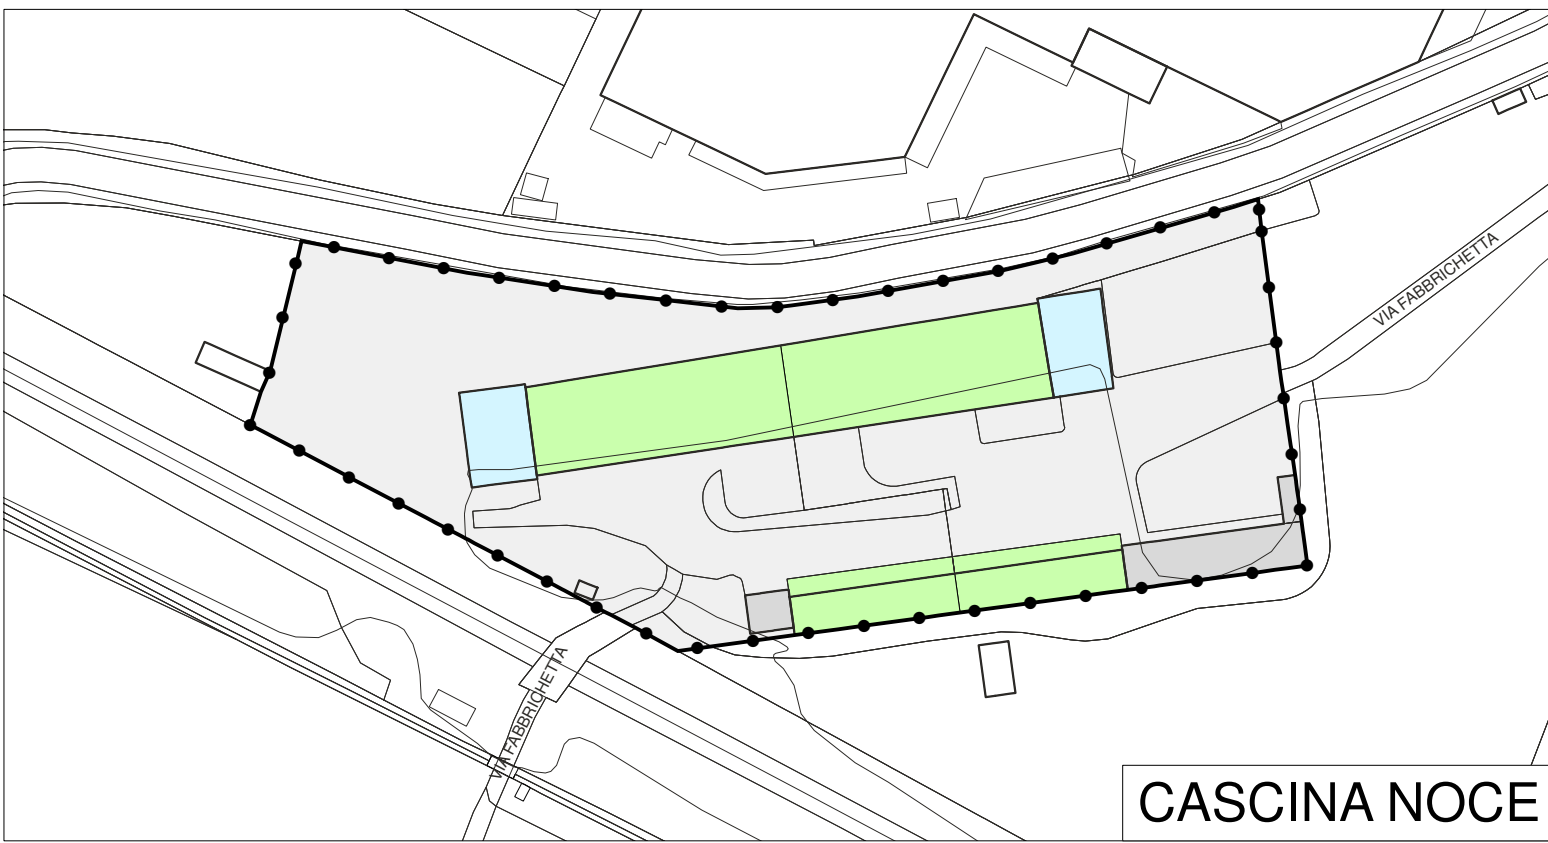


CASCINA NOCE




CASCINA MIRANDOLA

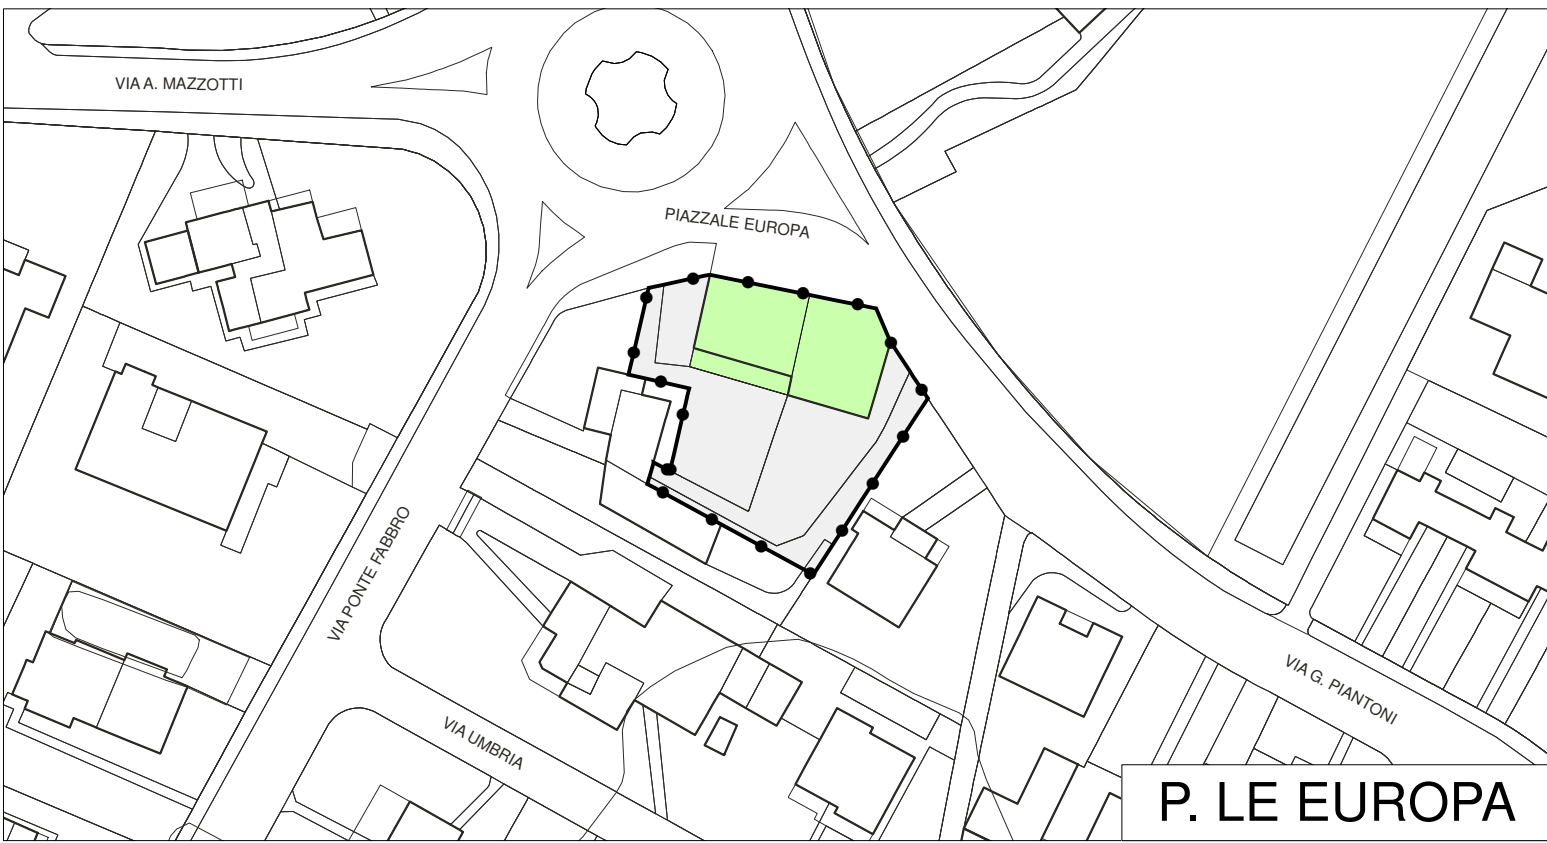

P. LE EUROPA

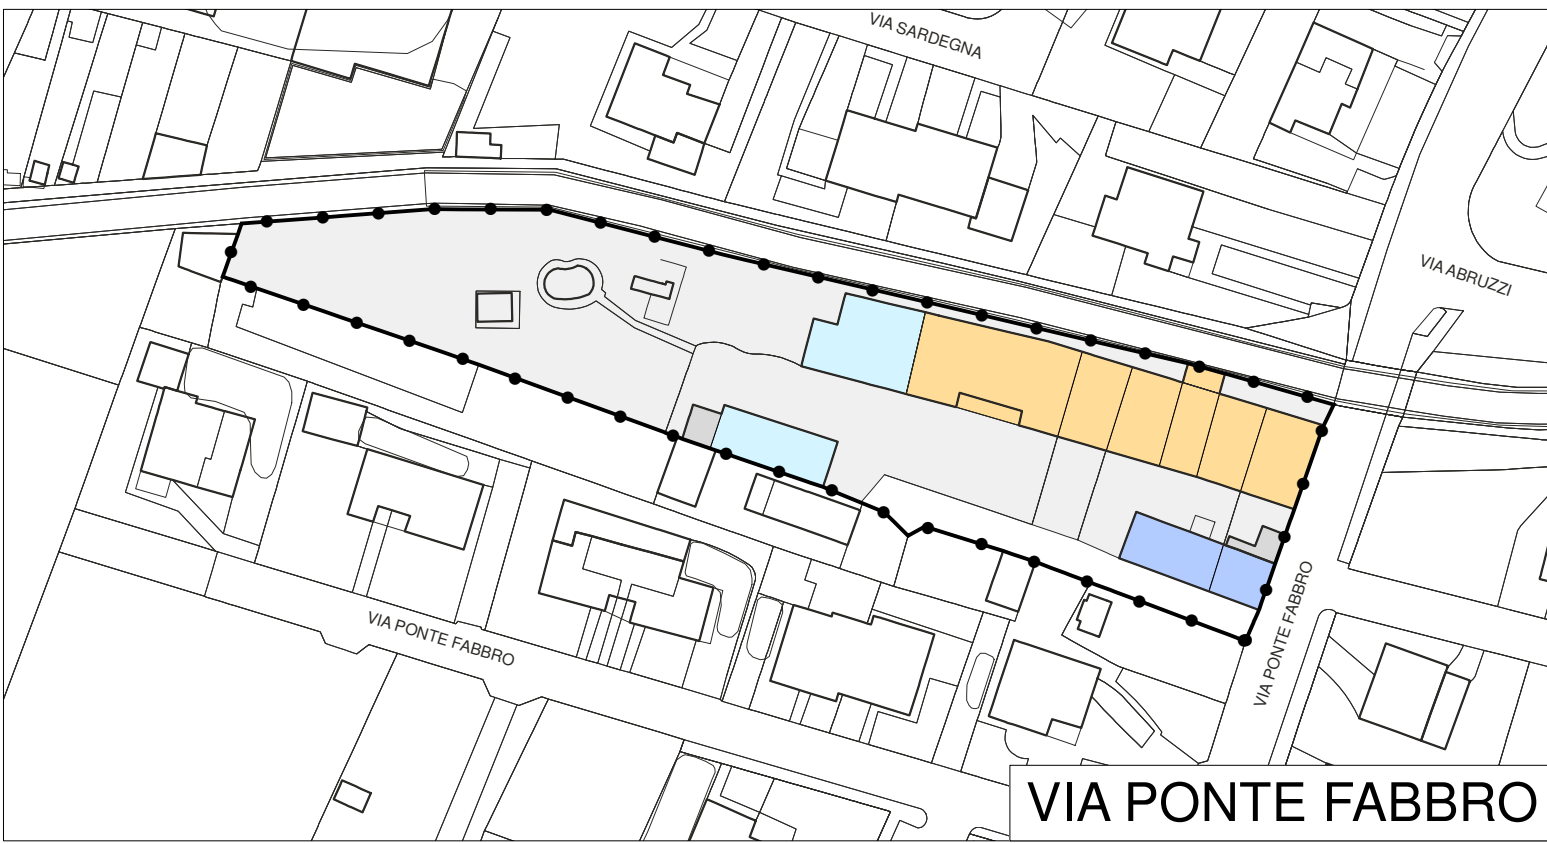

VIA PONTE FABBRO

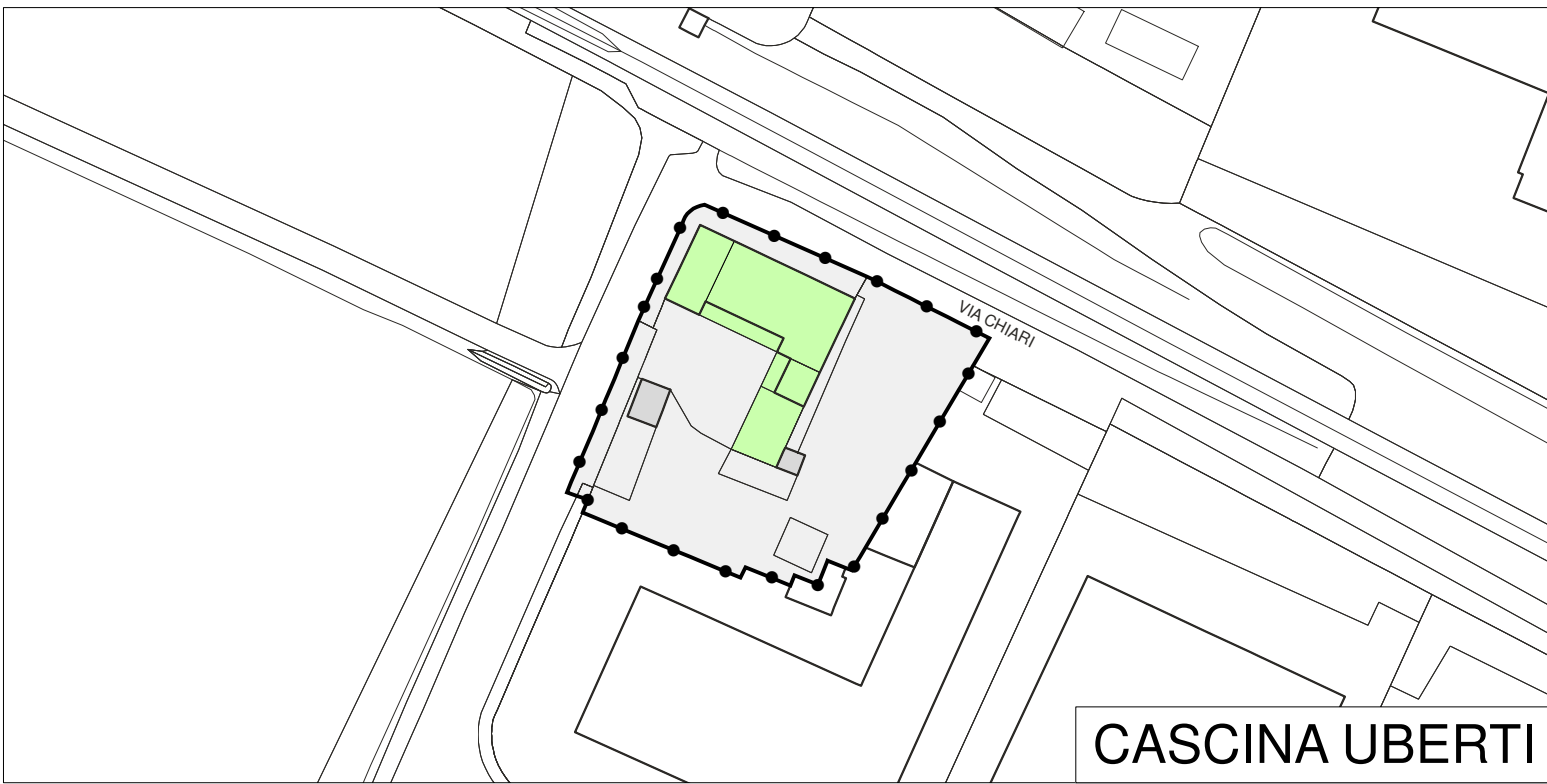

CASCINA UBERTI



CASCINA BINA

- LEGENDA**
- Corline amministrativo comunale
  - Ambito NAF2 - Insempiamenti ed edifici di interesse storico

TIPOLOGIE EDILIZIE

- Chiese e conventi
- Palazzi, case padronali e di pregio
- Rustici dei palazzi, delle case padronali e di pregio
- Edifici a cortina
- Casa a corte
- Edifici rurali
- Altre tipologie
- Edilizia contemporanea
- Corpi accessori



PIANO DI GOVERNO DEL TERRITORIO  
VARIANTE GENERALE

COMMITTENTE  
**COMUNE DI COLOGNE**  
Piazza Giuseppe Garibaldi n. 31  
CAP - 25033 - COLOGNE (BS)  
Tel. 030 7058111 - Fax 030 7058123  
P. IVA 00573440989 - C.F. 00625410170  
Sindaco: CARLO CHIARI  
Assessore all'Urbanistica: MARCO GARZA  
Responsabile Area Tecnica: MONICA RAINERI

PIANO DELLE REGOLE  
T03.2  
AMBITI NAF2 - INSEMPIAMENTI ED EDIFICI  
DI INTERESSE STORICO  
TIPOLOGIE EDILIZIE

CODICE COMMESSA: 002CLG  
FASE: 04 - APPROVAZIONE  
REVISIONE: 00  
DATA: GENNAIO 2017

SCALA 1:1.000

COMUNE DI COLOGNE

REGIONE LOMBARDIA  
PROVINCIA DI BRESCIA

PROGETTISTA  
**Planum**  
Studio Tecnico Associato Cadenelli Consuelo & Loda Alessio  
Via Breda 22 - 25079 Vobarno (BS)  
tel - fax: 0365374499 - web: planumstudio.it  
email: info@planumstudio.it - pec: pec@pec.planumstudio.it  
P.IVA - C.F. 03871130989

COLLABORATORI  
Plan. DAVIDE MORETTI