
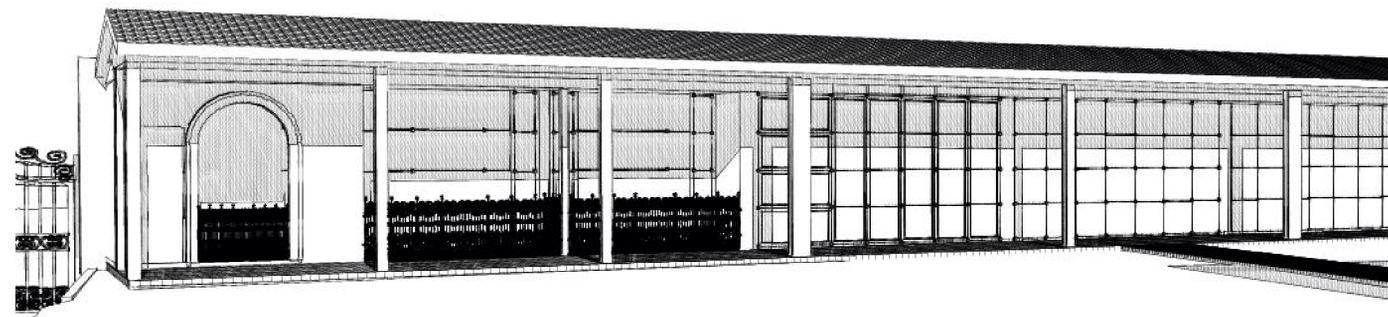
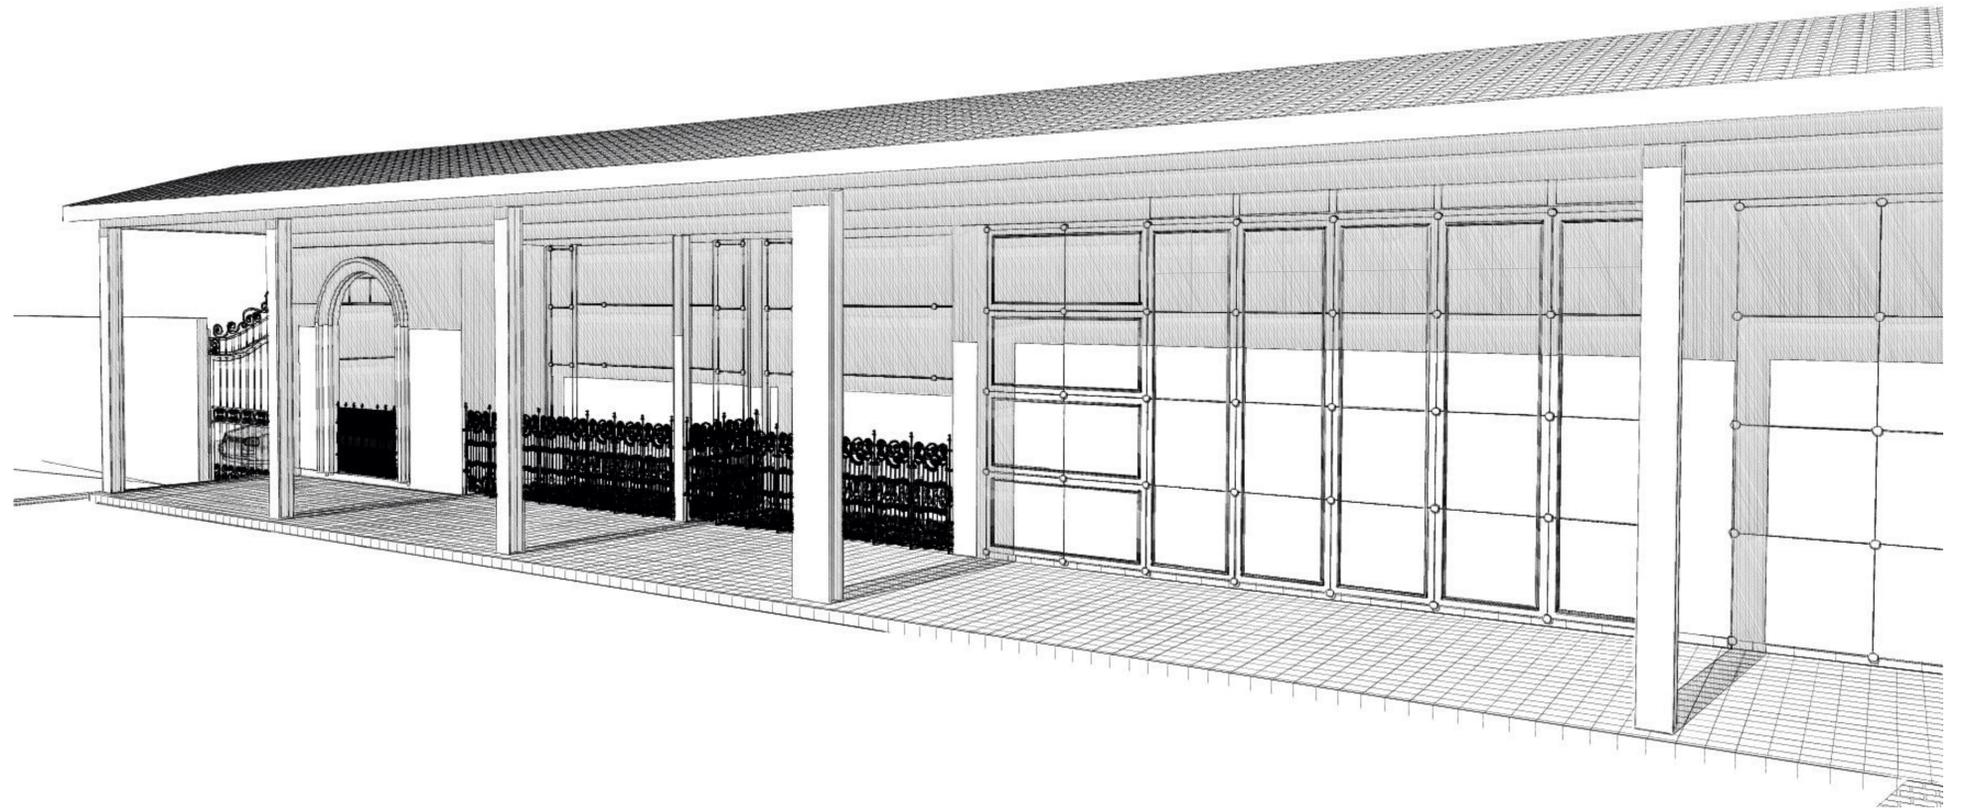


PLANIMETRIA  
scala 1:50

VISTE PROSPETTICHE

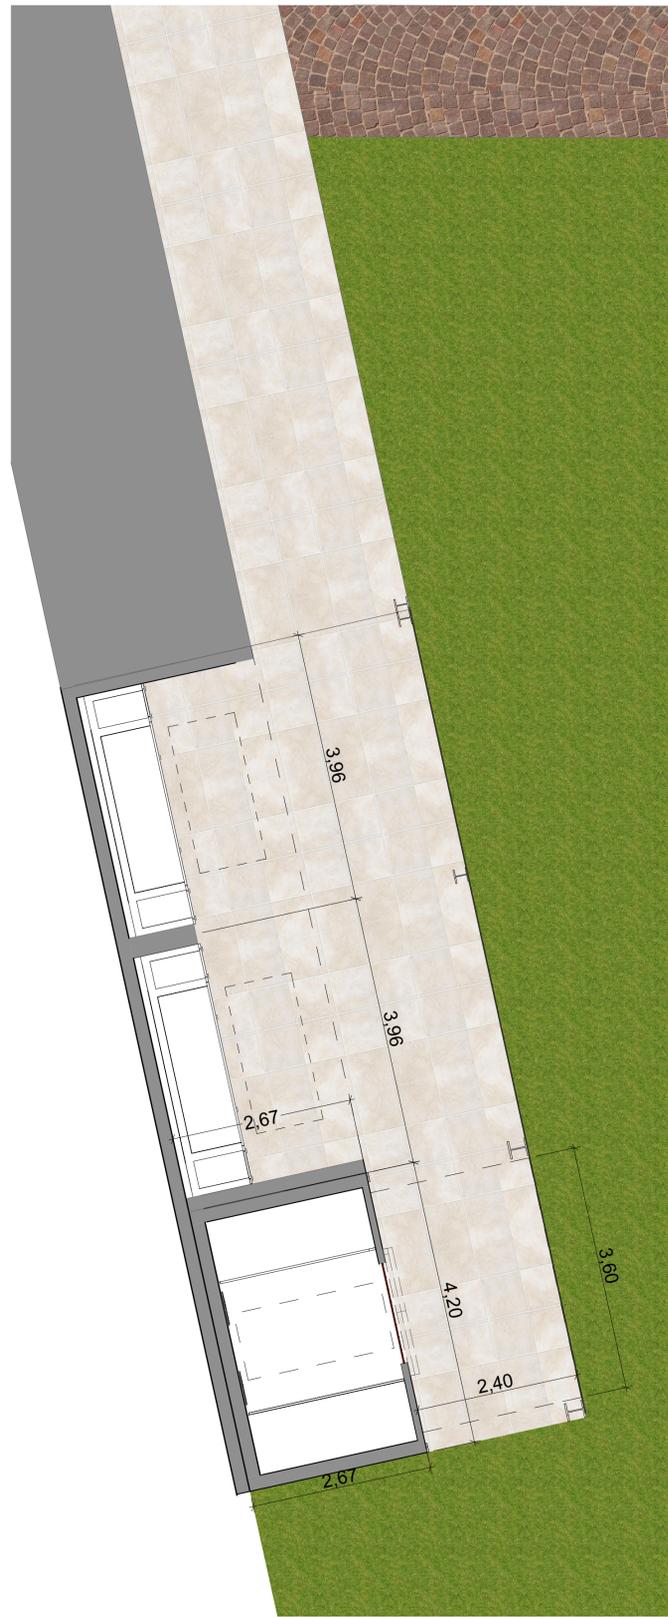

COMUNE DI COLOGNE  
PROVINCIA DI BRESCIA

## PIANO REGOLATORE CIMITERIALE

AI SENSI REGOLAMENTO REGIONALE 9 NOVEMBRE 2004 - N.6 S.M.I.

COMMITTENTE :  
COMUNE DI COLOGNE (BS)

SCALA : 1:50      DATA : marzo 2015      RIF. : 04.19.      FILE : piano cimiteriale.pln

DESCRIZIONE :

PLANIMETRIA CAPPELLE E TOMBE DI  
FAMIGLIA

AGGIORNATO :  
OTTOBRE 2015

studio tecnico  
ING. RENZO SAVOLDI  
Brescia - Via Aldo Moro, 16  
tel./fax 030222077  
E\_mail: info@ingsavoldi.it

VISTE PROSPETTICHE

lavola n.  
**4**