


COMUNE DI
COLOGNE
PROVINCIA DI BRESCIA

STUDIO DEL RETICOLO IDRICO MINORE
DEL TERRITORIO COMUNALE
(D.G.R. n. X/2591 del 31/10/2014)
(D.G.R. n. 9/4287 del 25/10/12)
(L.R. 1/2000)
(R.D. n. 523 del 25/07/1904)

INDIVIDUAZIONE DELLE FASCE DI RISPETTO
DEI CORSI D'ACQUA

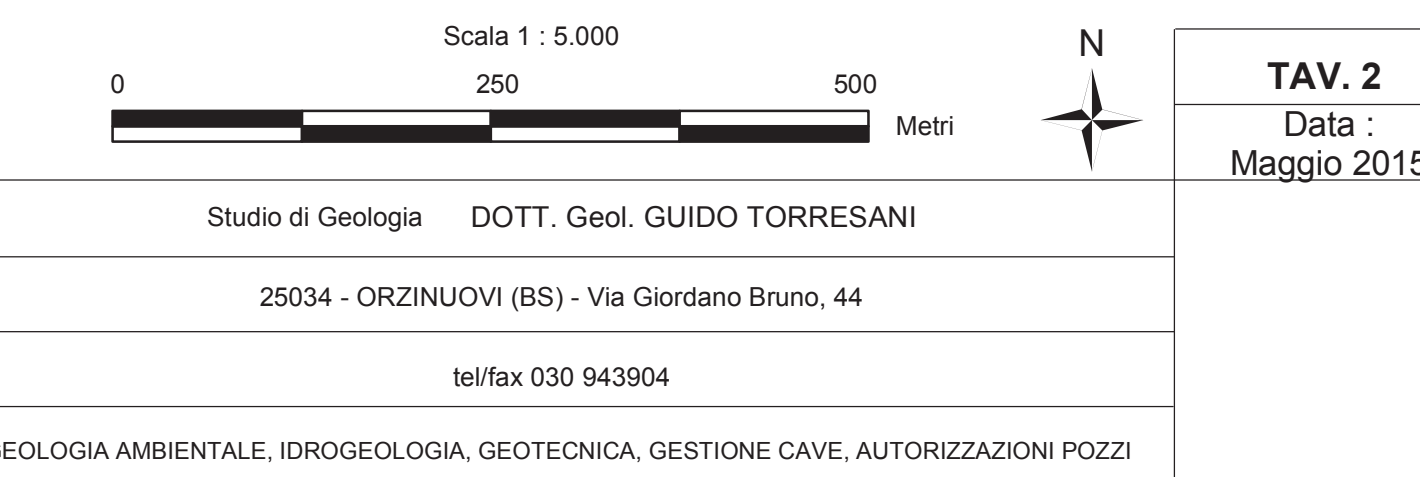

Legenda

- Confine comunale
- Centro edificato

Fasce di rispetto sui corsi d'acqua a cielo aperto

- Fascia di rispetto 10 m a partire dal piede dell'argine esterno *
- Fascia di rispetto 5 m a partire dal piede dell'argine esterno *

Fasce di rispetto sui corsi d'acqua nel tratto intubato

- Fascia di rispetto 2,5 m a partire dall'asse mediano del canale intubato *

(* le fasce di rispetto sono rappresentate in cartografia in via approssimativa e dovranno essere identificate puntualmente sul terreno)

Corsi d'acqua appartenenti al RETICOLO IDRICO PRINCIPALE

1) RIO MIOLA (RAMO OVEST)

Canale DEMANIALE
Fascia di rispetto : 10 m
Polizia idraulica : REGIONE

Corsi d'acqua appartenenti al RETICOLO IDRICO MINORE

1) ROGGIA FUSIA (VASO2/3, 3^a DI CHIARI, 3^a DI ROVATO)

Canale PRIVATO
Fascia di rispetto : variabile da 5 m a 10 m
Polizia idraulica : COMUNE

2) BOCCETTO MIRANDOLA (e suoi derivati)

Canale PRIVATO
Fascia di rispetto : 5 m
Polizia idraulica : COMUNE

3) DUGALE INGUSSANO (e suoi derivati)

Canale PRIVATO
Fascia di rispetto : 5 m
Polizia idraulica : COMUNE

4) RIO MIOLA (RAMO NORD)

Canale DEMANIALE
Fascia di rispetto : variabile da 5 m a 10 m
Polizia idraulica : COMUNE

Corsi d'acqua appartenenti al RETICOLO IDRICO DEI CONSORZI
DI BONIFICA

1) BOCCETTO NOCE, BOCCETTO PONTE FABBRO, BOCCETTO CURZOLA

Canali DEMANIALI
Fascia di rispetto : 5 m
Polizia idraulica : CONSORZIO DI BONIFICA OGLIO-MELLA
DISTRETTO SINISTRA OGLIO

- Corso d'acqua continuo
- Corso d'acqua temporaneo
- Corso d'acqua intubato

- Partitori Seriola Fusia
- ⊕ Depuratore Comunale
-) Sovrappasso