

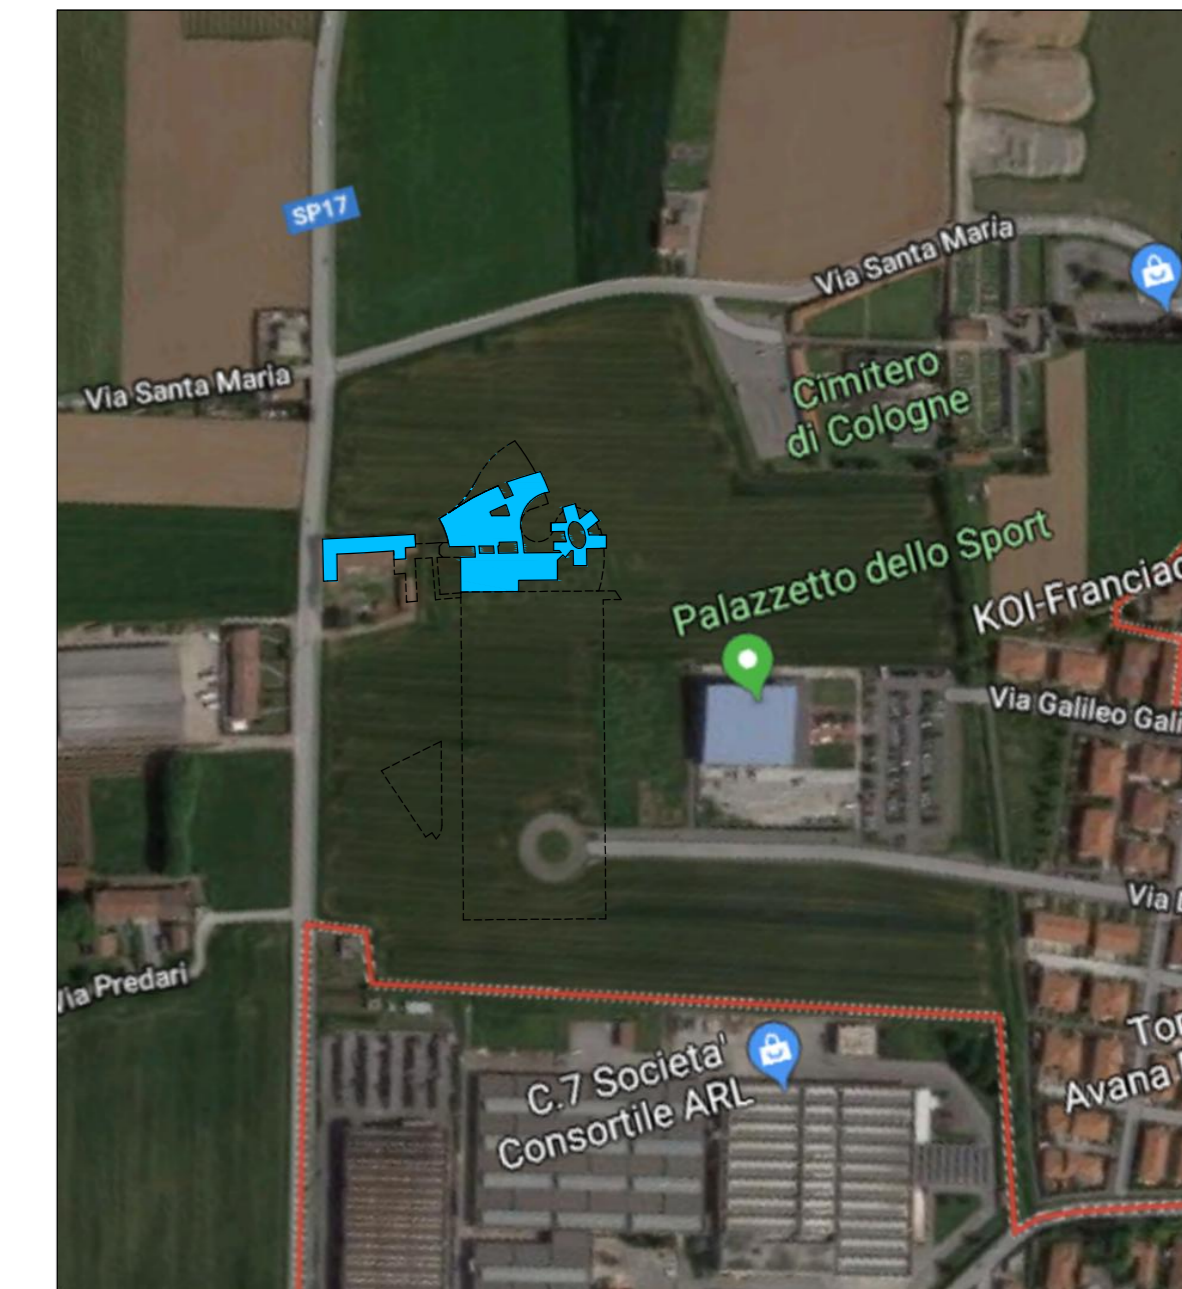


LEGENDA

	LUCERNARIO APRIBILE - Tipo S _{Es}
	STRUTTURE E PARTIZIONI R/EI 30
	PORTA REI
	PERIMETRO RECINZIONE STABILIMENTO

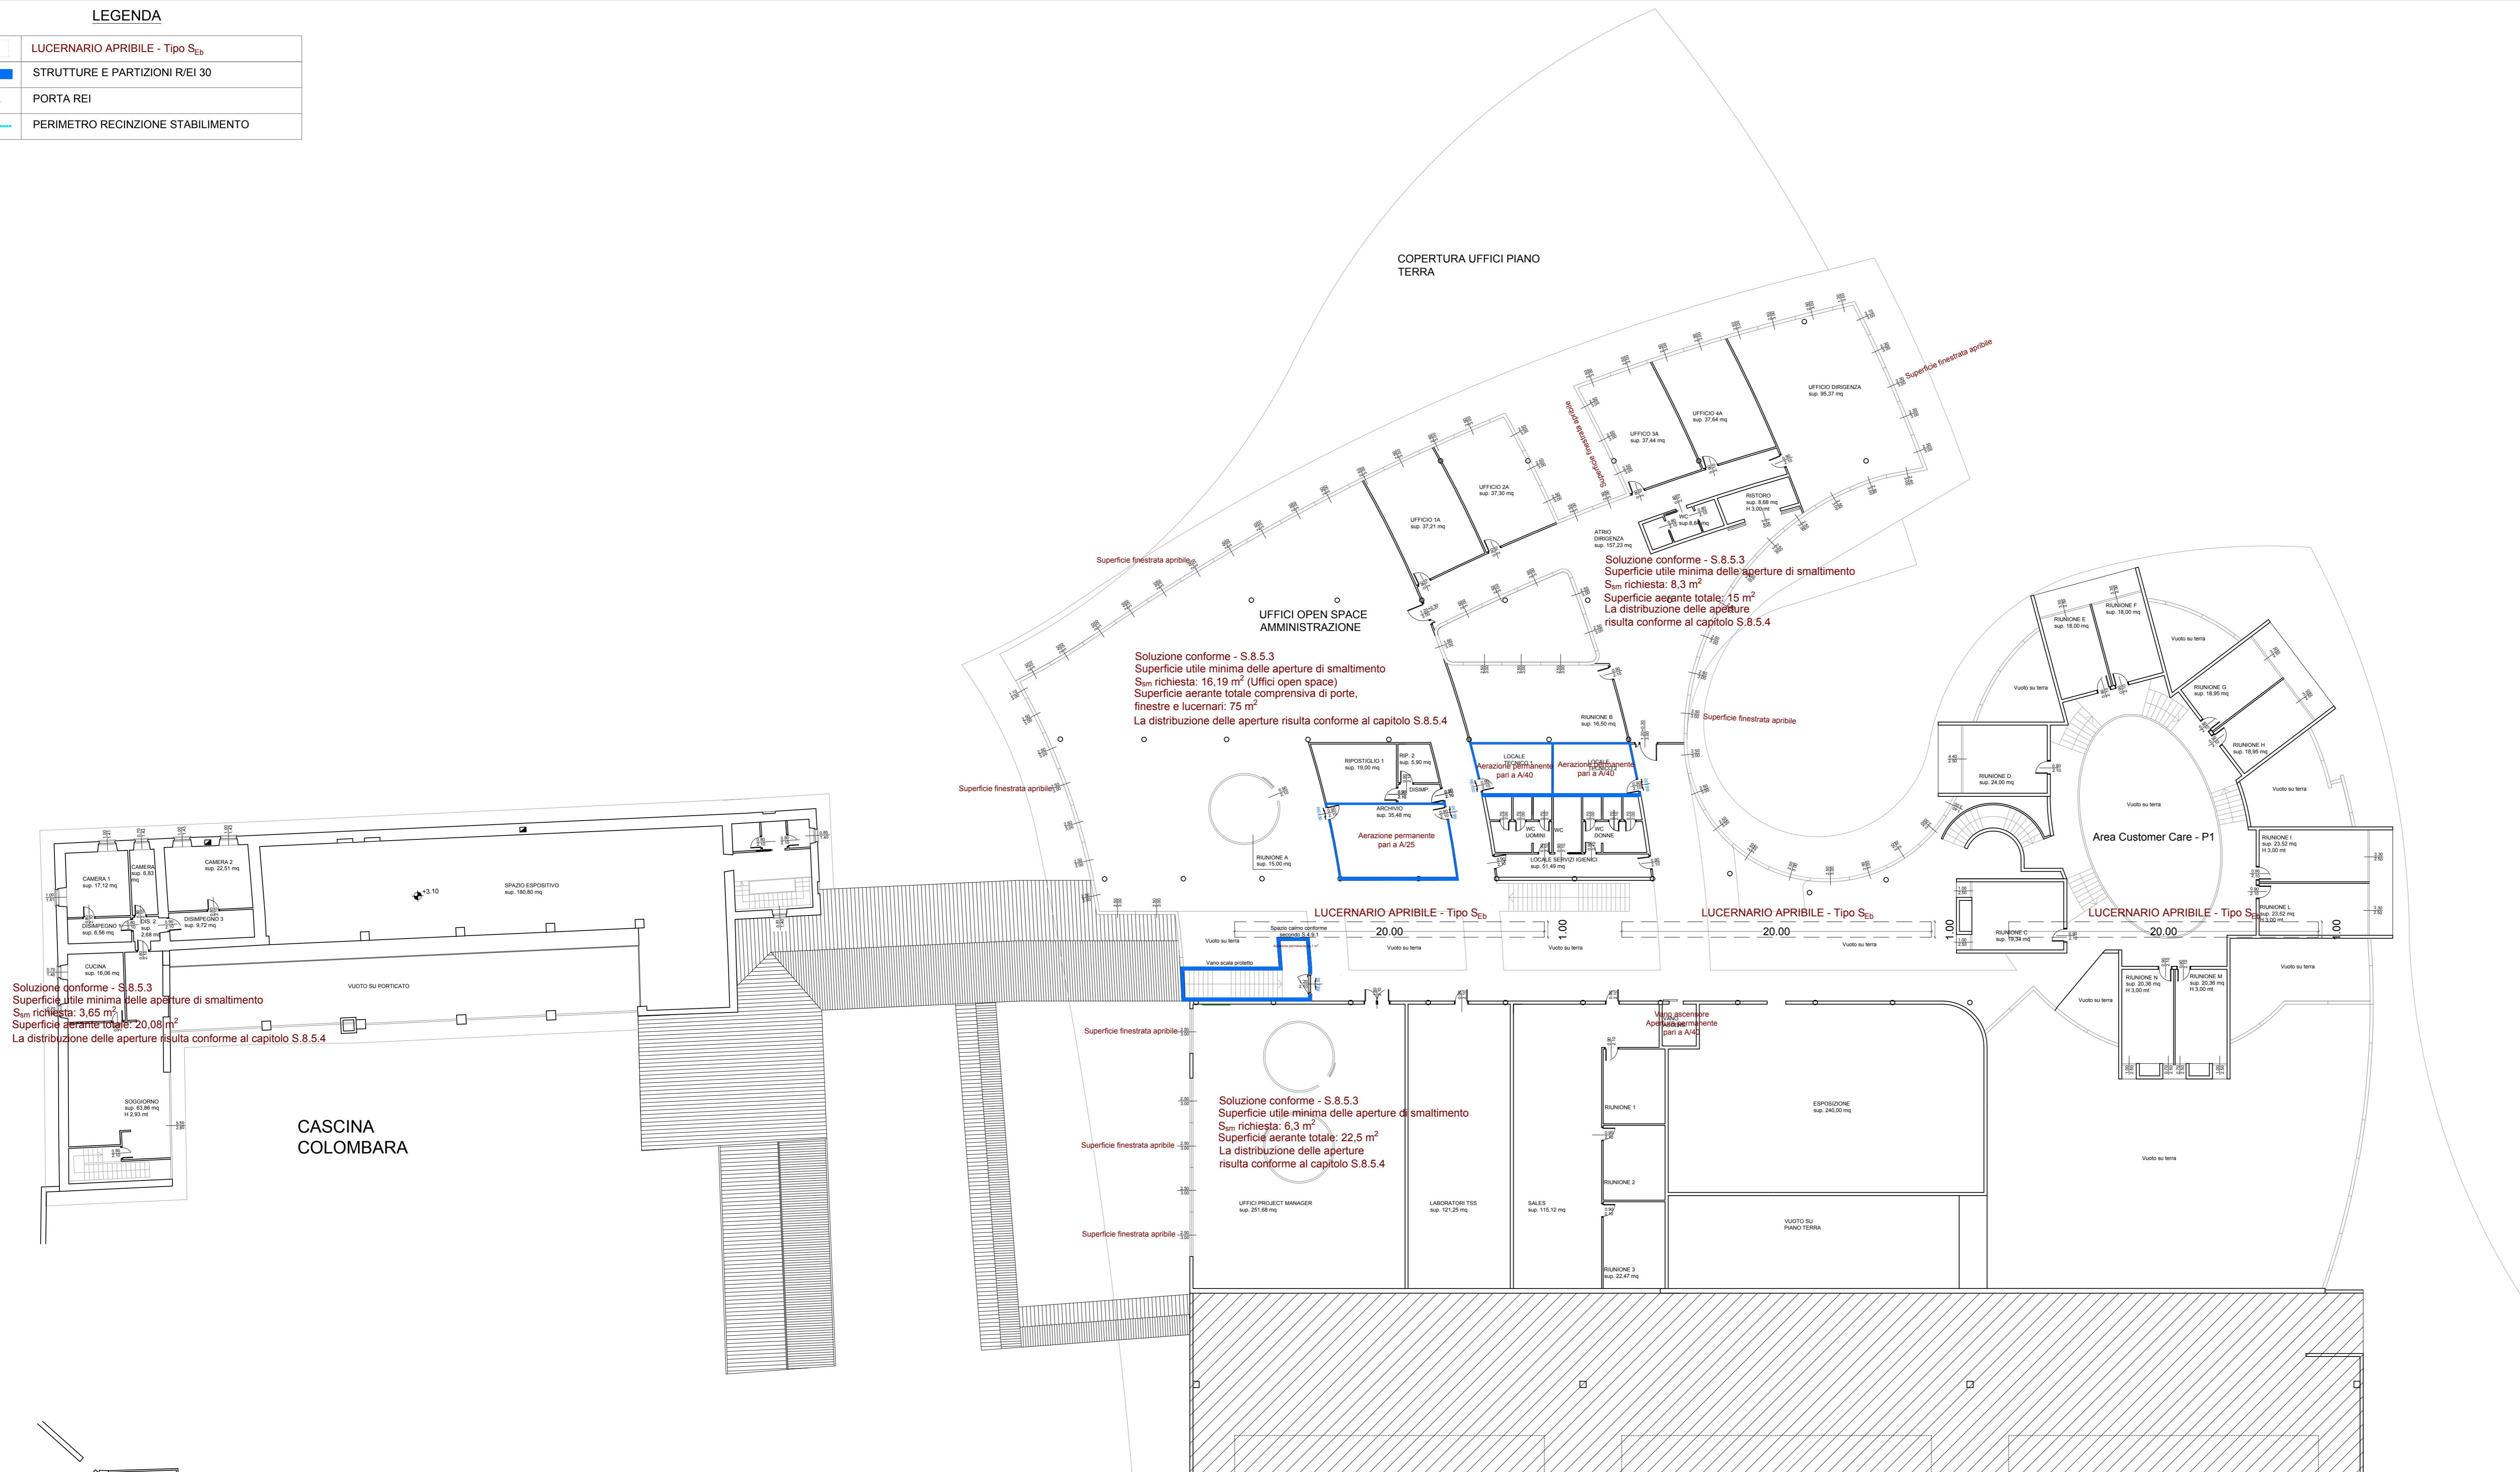

ORTOFOTO - SCALA 1:2000 - Indicazione reparto uffici, customer care, cascina (Piano Primo)

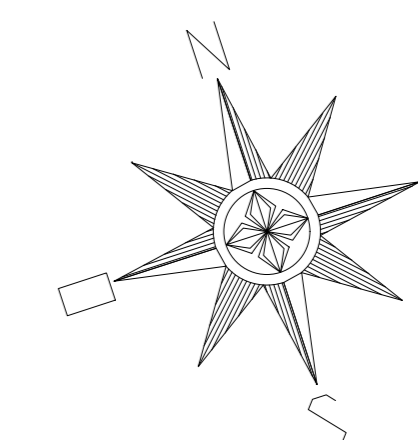

COMUNE DI COLOGNE
Provincia di Brescia



PROGETTO REALIZZAZIONE IMMOBILE INDUSTRIALE IN VARIANTE AL PGT AI SENSI DELL'ART. 8 DPR 160/2010 E ART. 97 L.R. 12/2005 E S.M.I.

committente	
MONDINI S.r.l.	G. MONDINI S.p.A.
coordinamento progettazione tecnohabit S.r.l. Società di Ingegneria Via Natale Battaglia 22, 20127 Milano T +39.02.2614.8322 - thm@tecnohabit.com	progettazione architettonica studio castiglioni & nardi architetti associati Via Generale Cantore 36, 21100 Varese T +39.0332.232191 - info@studiocastiglioniardi.it
oggetto PROGETTO PREVENZIONE INCENDI Valutazione progetto ex art. 3 D.P.R. 1 agosto 2011, n.151 AREA REPARTO UFFICI - CUSTOMER CARE - CASCINA PIANO PRIMO - Controllo di fumi e calore	lav. V05a
data 10/07/2019	scala 1:200 - 1:2000
aggiornamenti	tecnico progettista

