


PLANIMETRIA S.L.P.
PIANO TERRA

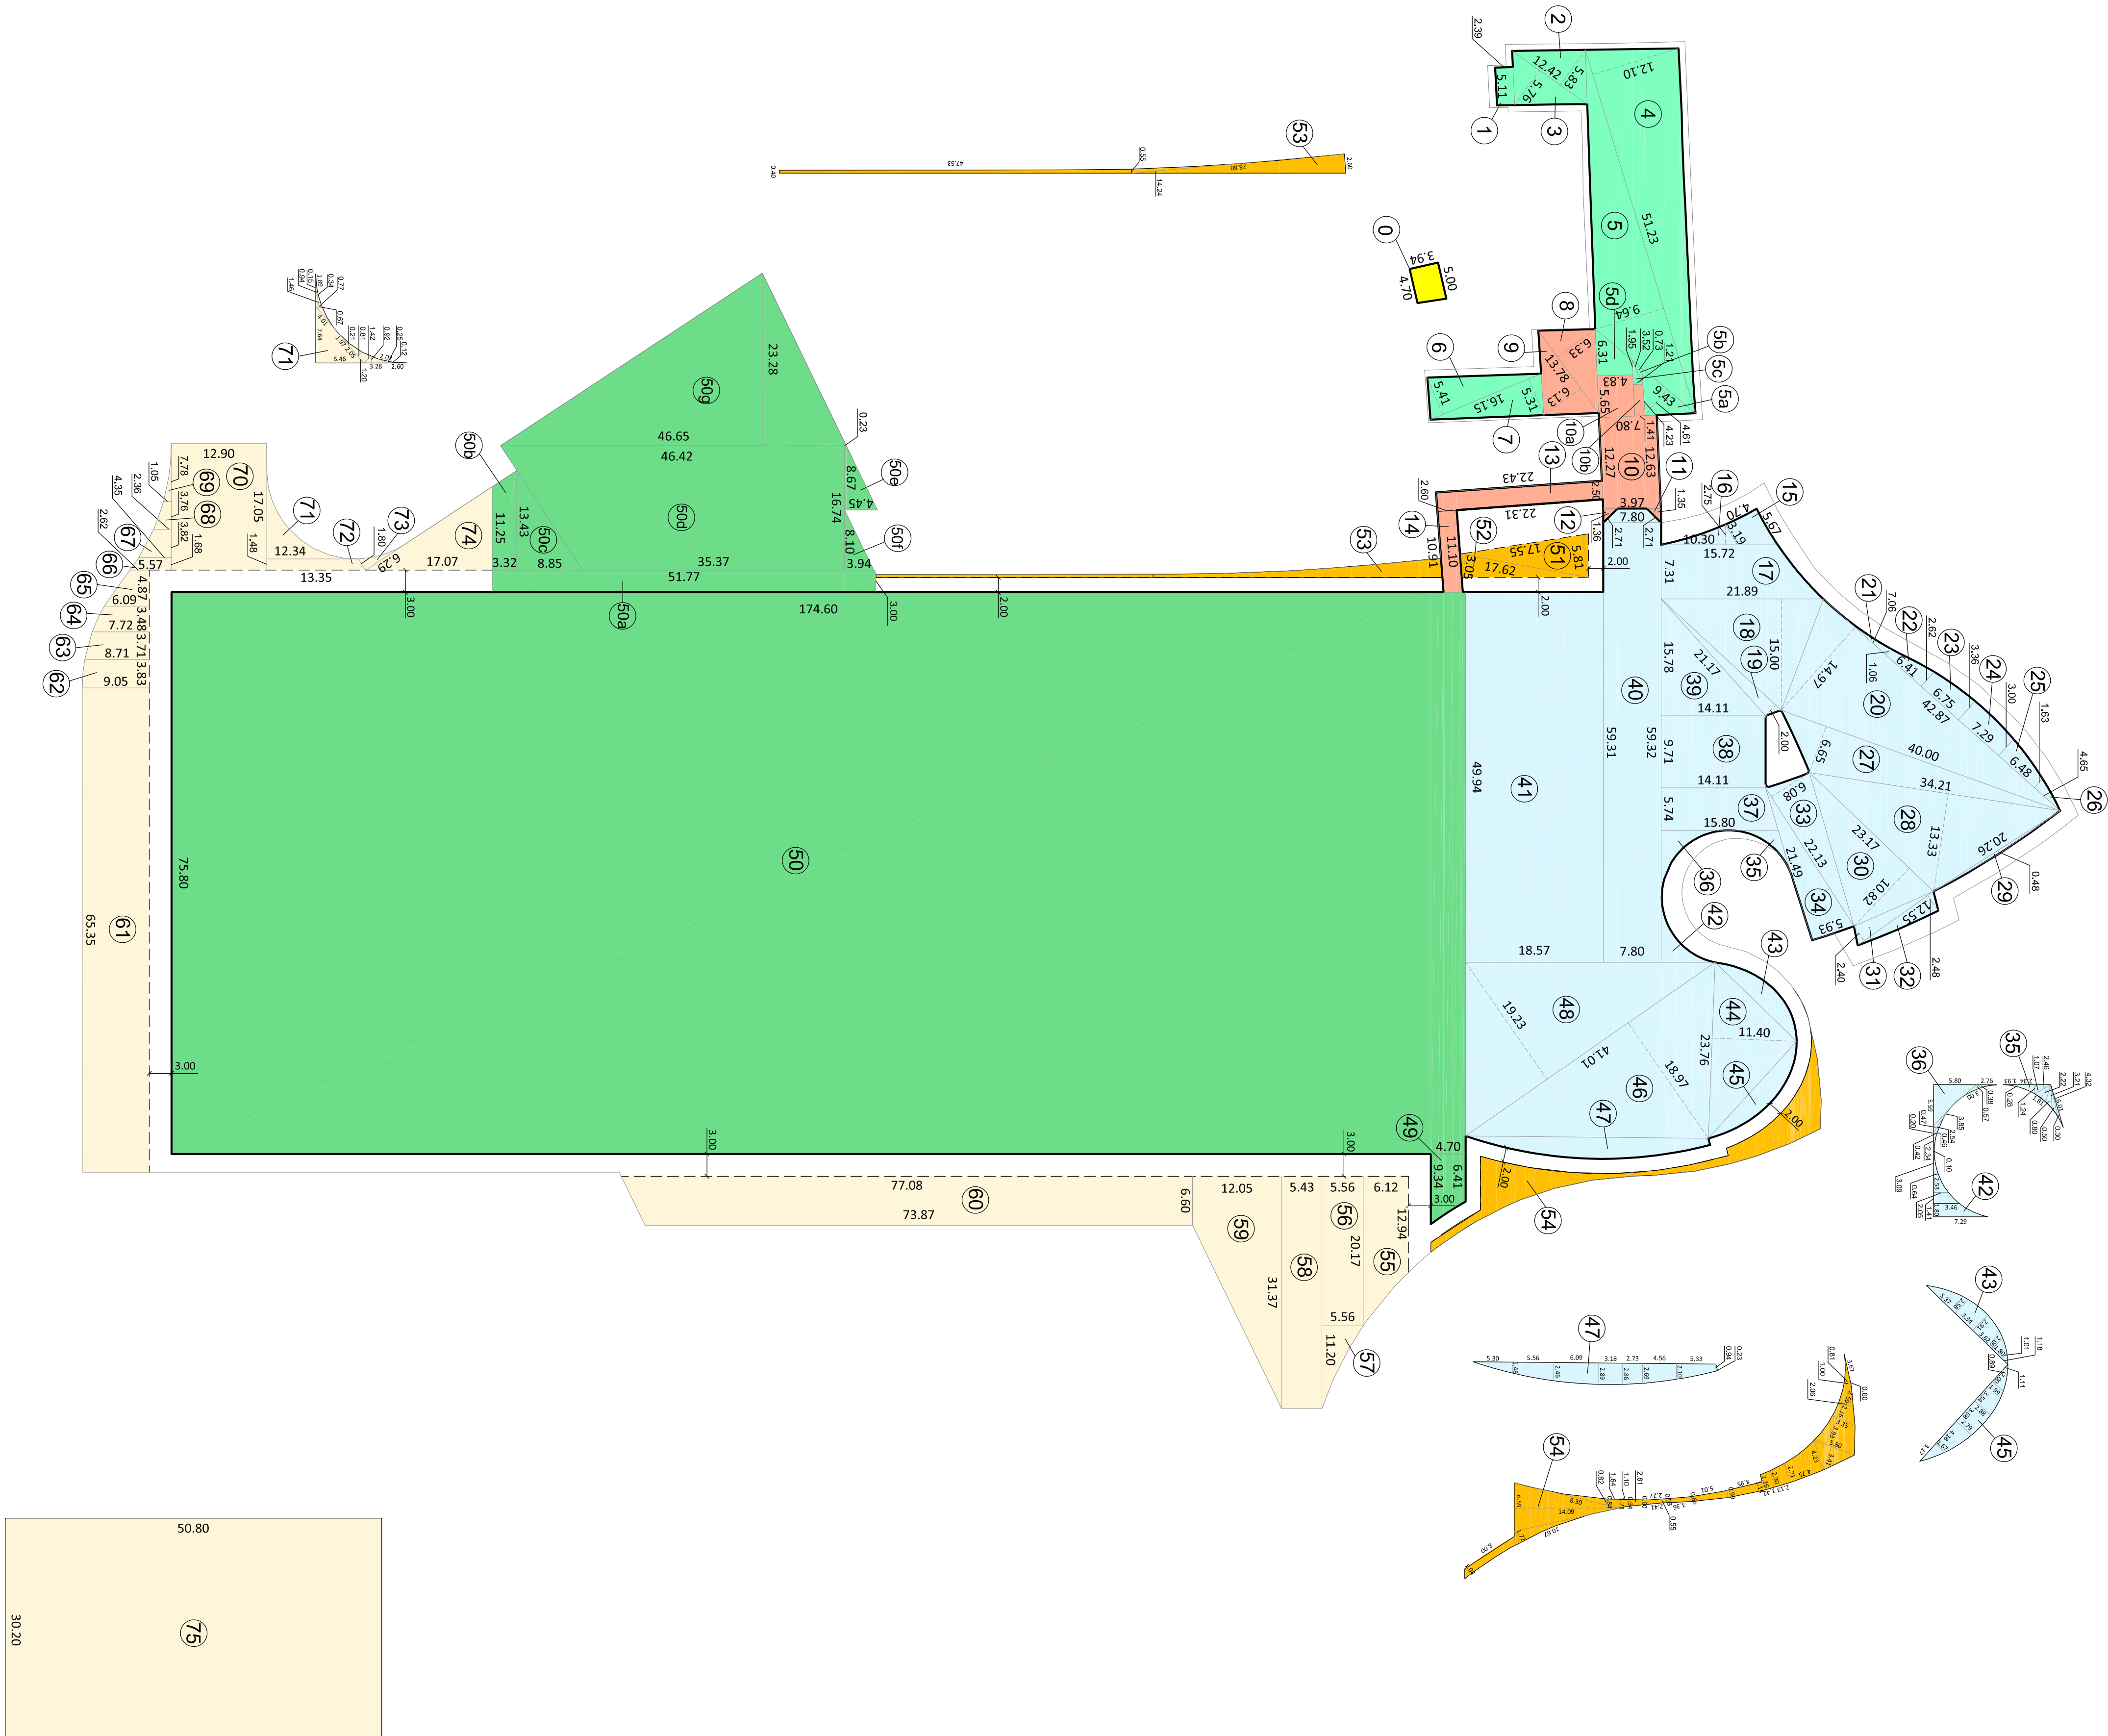

CALCOLO SLP - PIANO TERRA

$$-0: (5,00 + 4,70)/2 \times 3,94 =$$


CALCOLO SLP - PIANO TERRA
ESISTENTE OGGETTO DI RISTRUTTURAZIONE

- 1: $3.11 \times 2.50/2 =$
16.02 mEq
- 2: $(12.42 \times 5.83)/2 =$
36.20 mEq
- 3: $12.42 \times 5.76/2 =$
35.77 mEq
- 4: $(51.23 \times 12.10)/2 =$
309.94 mEq
- 5: $(51.23 \times 9.64)/2 =$
246.93 mEq
- 5a: $(9.43 \times 4.61)/2 =$
21.73 mEq
- 5b: $(3.52 \times 0.73)/2 =$
1.28 mEq
- 5c: $(3.52 \times 1.21)/2 =$
2.13 mEq
- 6: $(6.31 \times 1.95)/2 =$
19.85 mEq
- 6d: $(16.15 \times 5.41)/2 =$
43.69 mEq
- 7: $(16.15 \times 5.31)/2 =$
42.88 mEq

CALCOLO SLP - PIANO TERRA PROGETTO

-8:	(13.78 × 6.53)/2 =	44.61 mq
-9:	(13.78 × 6.13)/2 =	42.64 mq
-10:	(12.63 × 12.27)/2 × 7.80 =	97.11 mq
-10a:	5.65 × 4.83 =	27.29 mq
-10b:	4.23 × 1.41 =	5.96 mq
-11:	(2.71 × 1.33)/2 =	1.83 mq
-12:	(2.71 × 1.36)/2 =	1.84 mq
-13:	(22.43 × 2.50)/2 =	55.93 mq
-14:	(11.10 × 10.91)/2 × 2.60 =	28.61 mq

PLANIMETRIA SLP
PIANO PRIMO

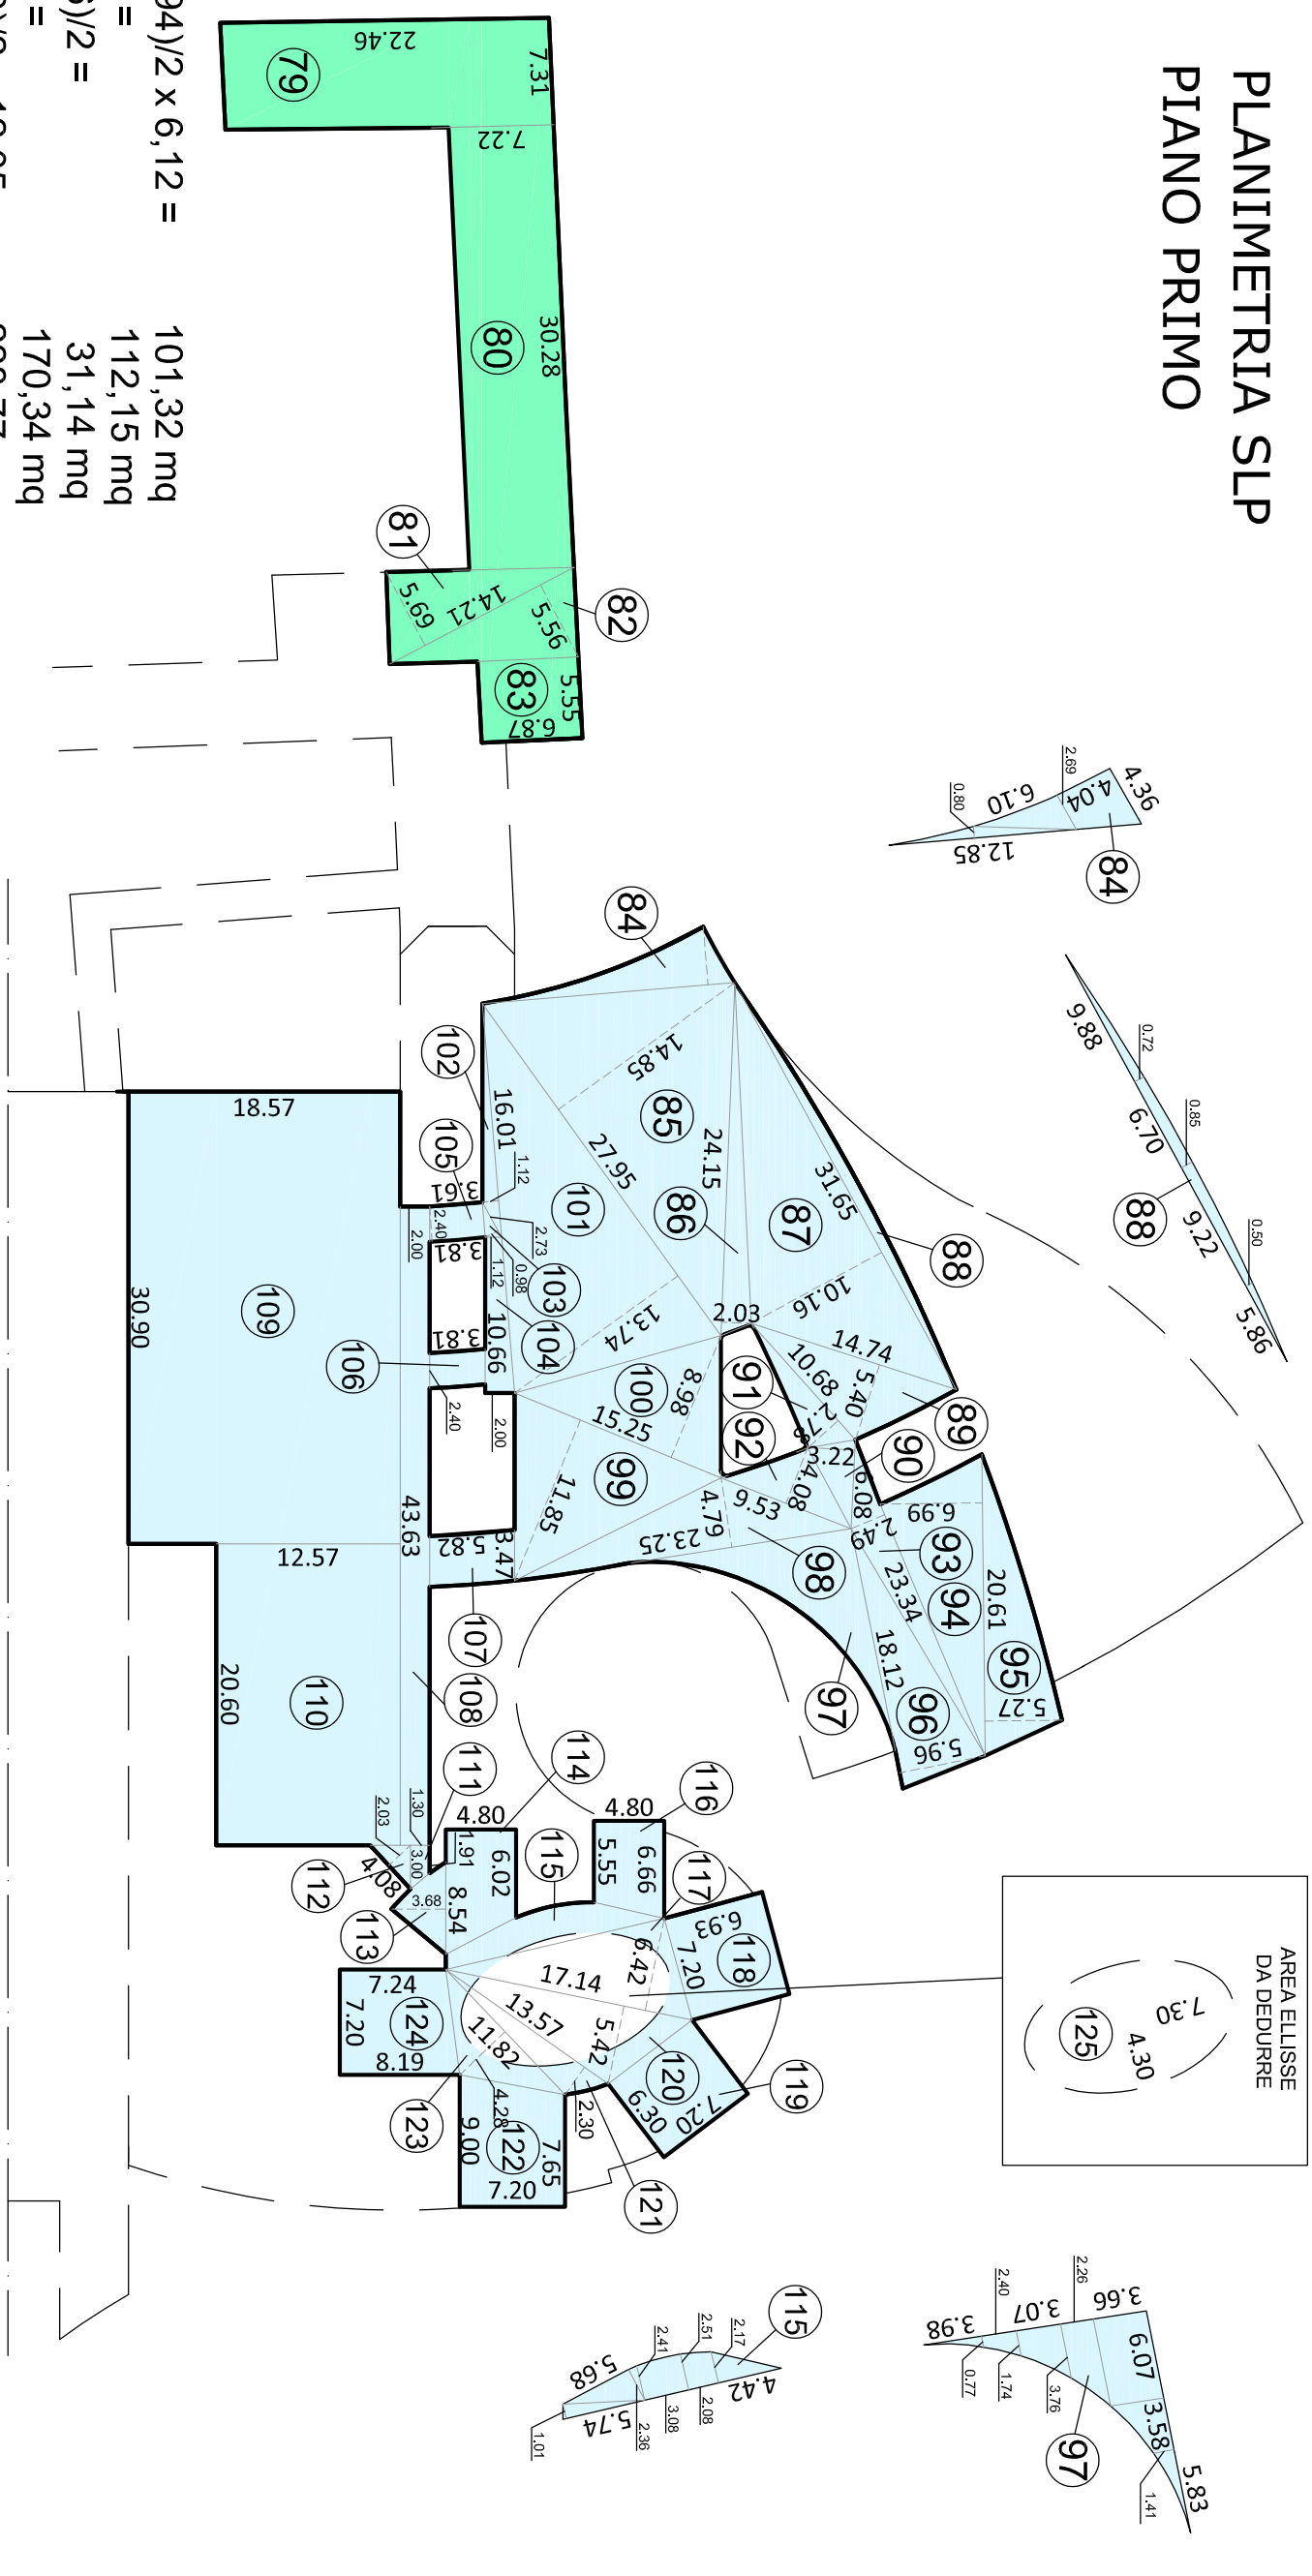

LEGENDA

S.L.P. CASCINA COLOMBARA. DEMOLIZIONE - 17,87 mq
S.L.P. CASCINA COLOMBARA. RISTRUTTURAZIONE - 1266,18 mq
S.L.P. CASCINA COLOMBARA. AMPLIAMENTO - 304,42 mq

CALCOLO SLP - PIANO PRIMO

ESISTENTE

9:	22,46 × 7,31 =	164,18 mq
10:	30,28 × 7,22 =	218,62 mq
11:	(14,21 × 5,69)/2 =	40,43 mq
12:	(14,21 × 5,56)/2 =	39,50 mq
13:	6,87 × 5,55 =	38,13 mq

CALCOLO SLP - PIANO PRIMO

$$4: (4,36 + 2,69)/2 \times 4,04 = 14,24 \text{ mq}$$

36: (24, 15 × 2, 03

[illegible]

COMUNE DI COLOGNE

Provincia di Brescia

MONDINI S.r.l.

A.

coordinamento progettazione

oggettazione architettonica

Via Nastro Burghes 22, 20127 Milano
T +39.02.2614.8322 - info@novechiodai.com

Via Garibaldi Carreze 35, 21100 Varese
T +39.0332.220191 - info@studiosgionmarini.it

DIMOSTRAZIONE

22

data 10/12/2019

1.501

aggiornamenti

... ..