



PROSPETTO OVEST - scala 1:100

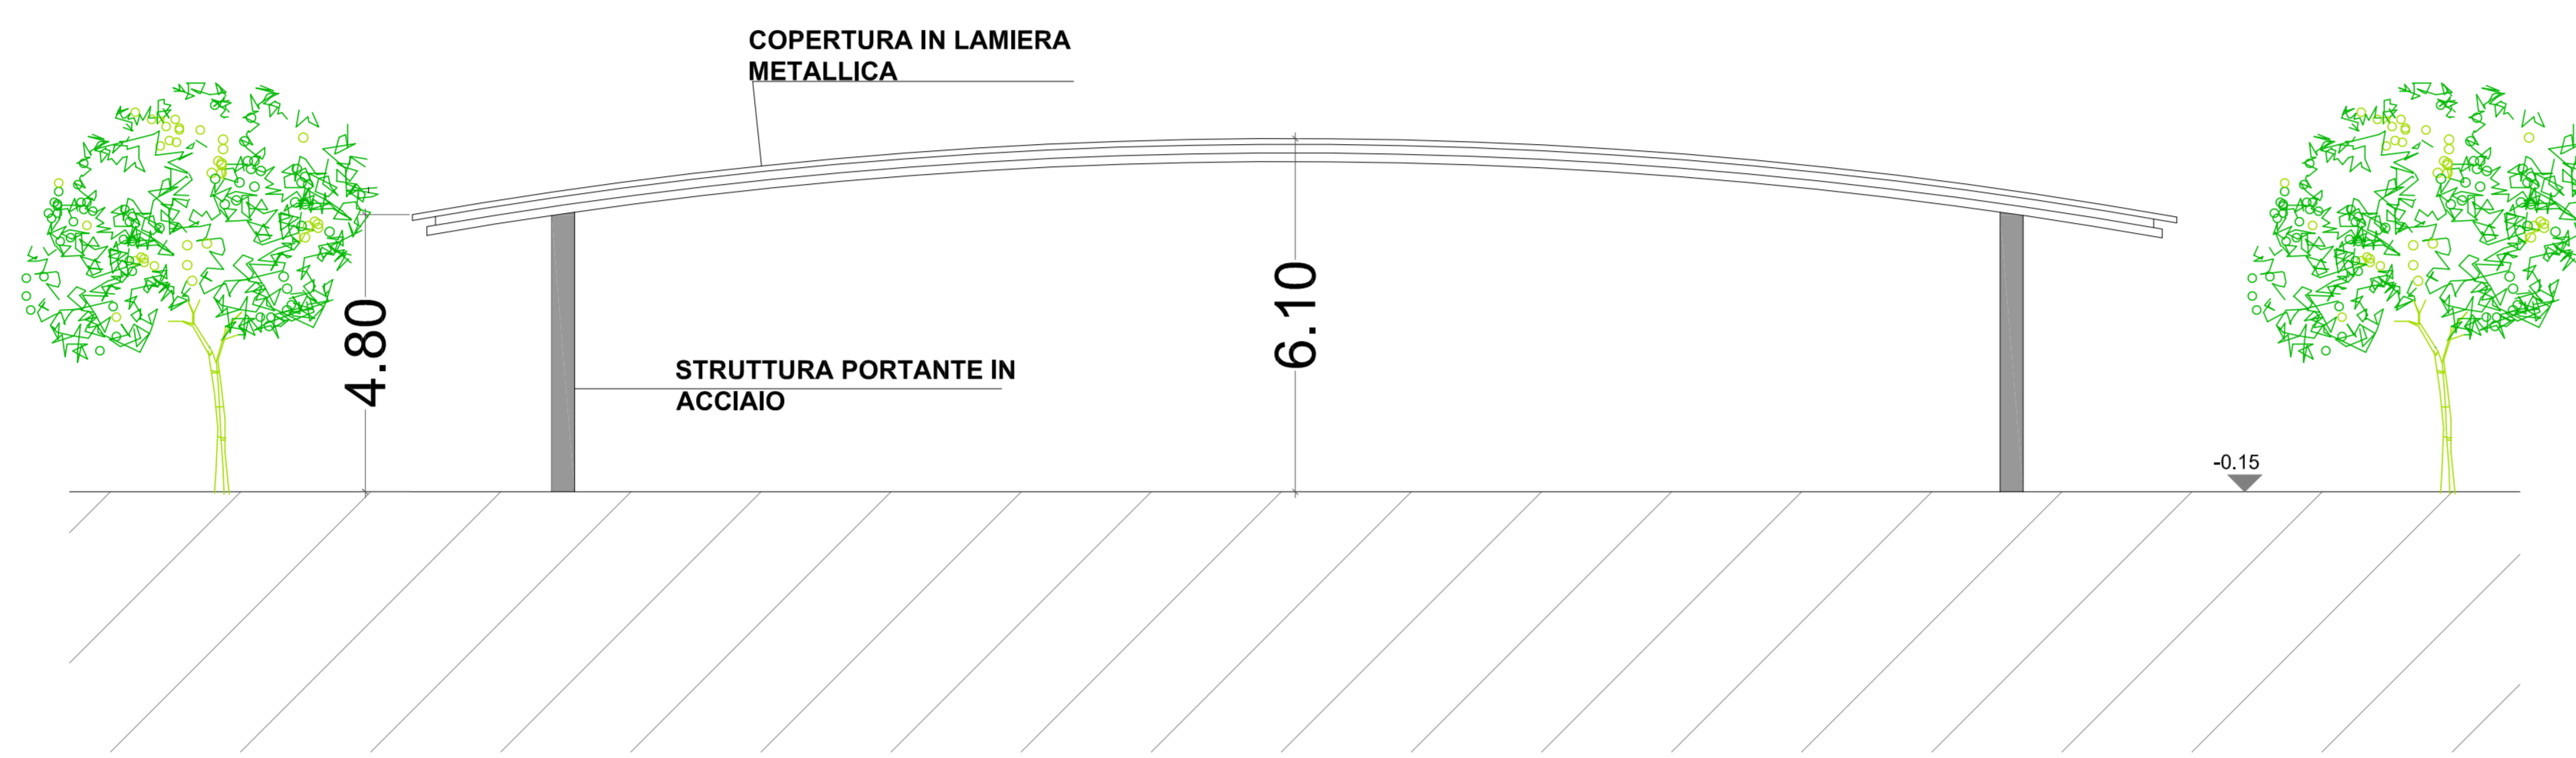

SEZIONE G - G

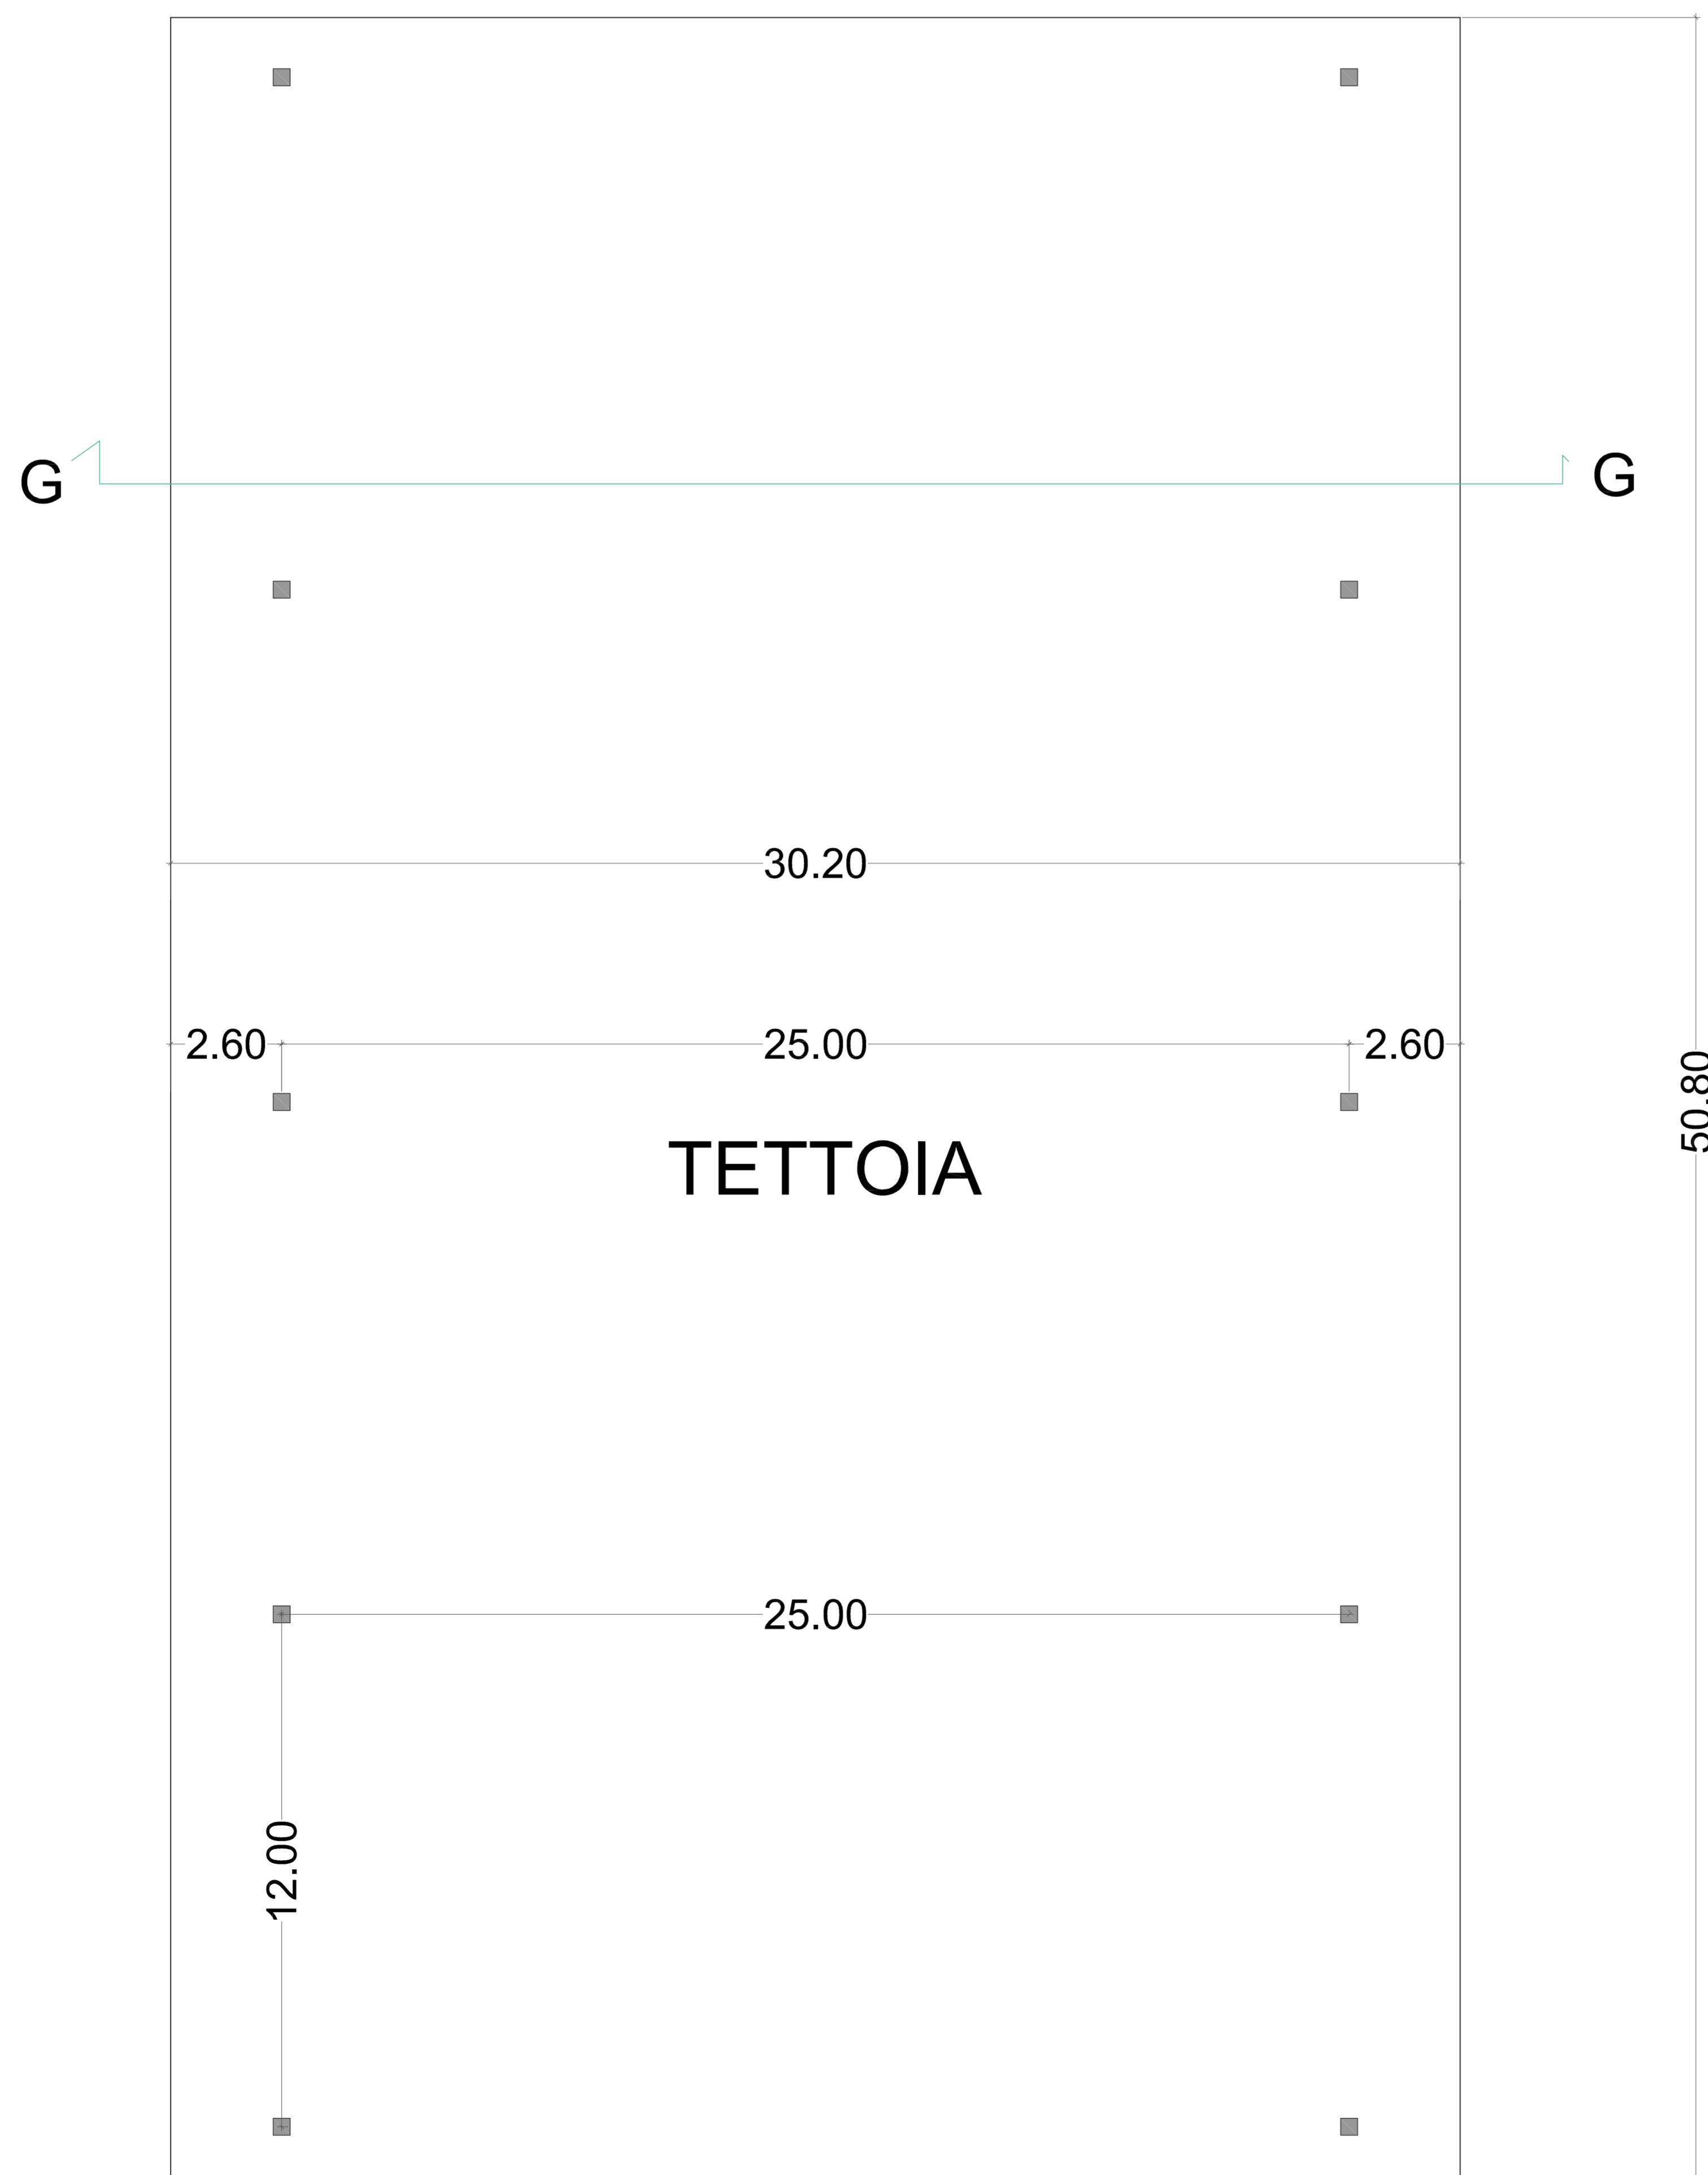

COMUNE DI COLOGNE
Provincia di Brescia

P.I.I. IN VARIANTE AL PGT VIGENTE AI SENSI DELL'ART. 14 E 92 DELLA L.R. N. 12/2005 E S.M.I.
"RIQUALIFICAZIONE DEL COMPARTO URBANO POSTO TRA VIA S. EUSEBIO E VIA S. MARIA E VIA D. ALIGHIERI,
MEDIANTE LA REALIZZAZIONE DI ATTIVITA' POLIFUNZIONALI UNITAMENTE AD OPERA PUBBLICA STRATEGICA"

committente
MONDINI S.r.l. G. MONDINI S.p.A.

coordinamento progettazione
tecno habitat S.r.l.
Società di Ingegneria
Via Nervesa Borsaglia 22, 20127 Milano
T +39 02 2614 4302 - www.tecnohabitat.com

progettazione architettonica
studio castiglioni & nardi
architetti associati
Via Garibaldi Centro 36, 21100 Varese
T +39 0332 220191 - info@studiocastiglioni.com

oggetto PIANTA SEZIONE E PROSPETTO TETTOIA	09b
data 10/12/2019	1:100
aggiornamenti	tecnico progettista timbro e firma