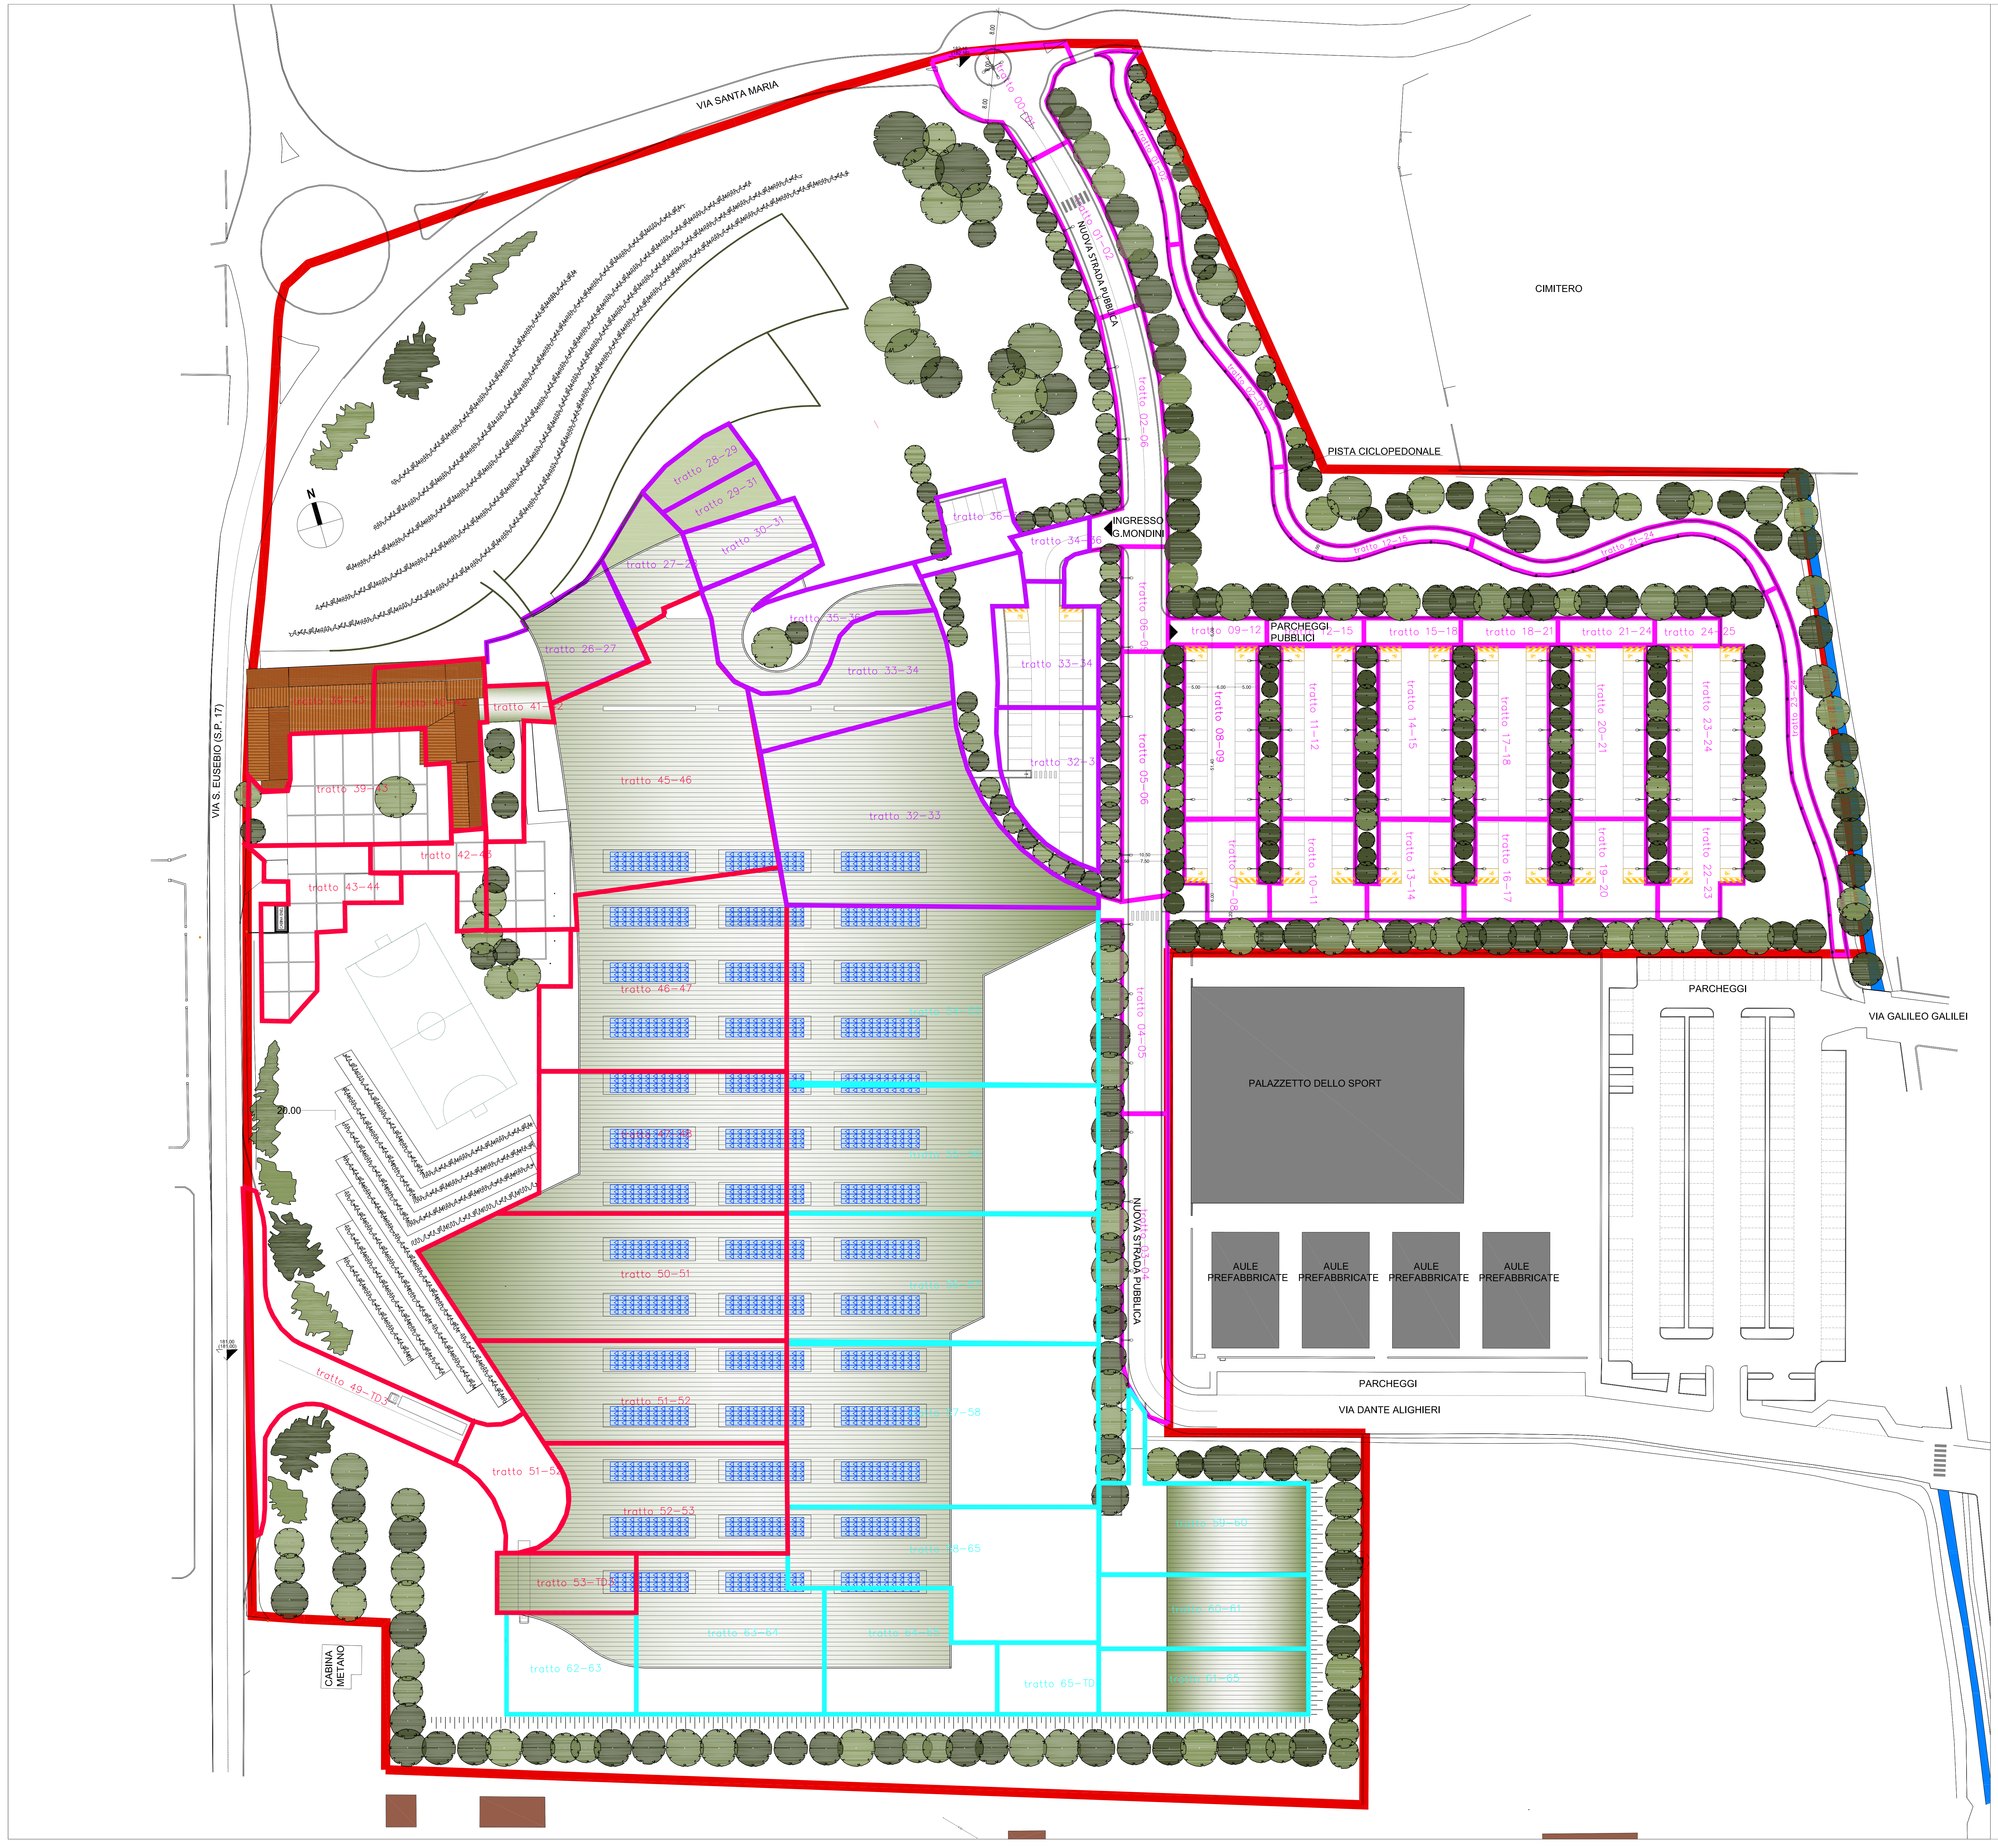

LEGENDA

- ▬ Area intervento assoggetta alle disposizioni di cui al R.R.07.17 e successive modifiche del R.R. 08/19: 89.102 mq
- ▬ bacini impermeabilizzati gravanti su SF1 (TD1): 10.776 mq
- ▬ bacini impermeabilizzati gravanti su SF2 (TD2): 3.891 mq
- ▬ bacini impermeabilizzati gravanti su SF3(TD3): 15.023 mq
- ▬ bacini impermeabilizzati gravanti su SF4(TD4): 15.901 mq

Area di criticità idraulica A
Area impermeabilizzata: 45.591 mq
Invaso minimo da garantire (R.R.07/17 e s.m.i.): 2.917 mc
Invaso di progetto: 3.240 mc

COMUNE DI COLOGNE

Provincia di Brescia

P.I.I. IN VARIANTE AL PGT VIGENTE AI SENSI DELL'ART. 14 E 92 DELLA L.R. N. 12/2005 E S.M.I.
"RIQUALIFICAZIONE DEL COMPARTO URBANO POSTO TRA VIA S. EUSEBIO E VIA S. MARIA E VIA D. ALIGHIERI, MEDIANTE LA REALIZZAZIONE DI ATTIVITA' POLIFUNZIONALI UNITAMENTE AD OPERA PUBBLICA STRATEGICA"

committente

MONDINI S.r.l.

G. MONDINI S.p.A.

coordinamento progettazione
tecno habitat S.r.l.
Società di Ingegneria
Via Natale Battaglia 22, 20127 Milano
T +39.02.2614 8322 - thmi@tecnohabitat.com

progettazione architettonica
studio castiglioni & nardi
architetti associati
Via Generale Cantore 36, 21100 Varese
T +39.0332.232191 - info@studiocastiglioninardi.it

oggetto F02 - BACINI IMPERMEABILIZZATI CONTRIBUENTI	tav. 17
data 10/12/2019	scala 1:500
aggiornamenti	tecnico progettista timbro e firma