


PALAZZETTO DELLO SPORT

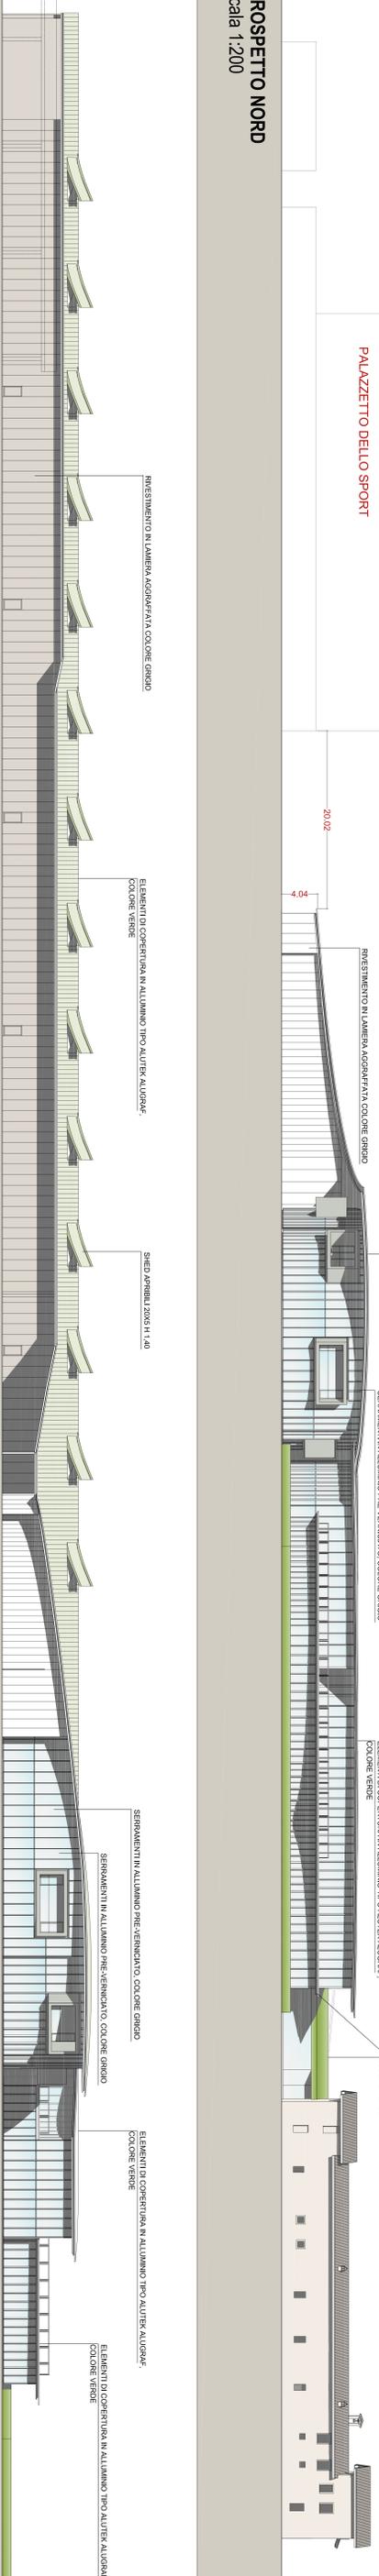


PROSPETTO NORD

scala 1:200


PROSPETTO EST

scala 1:200

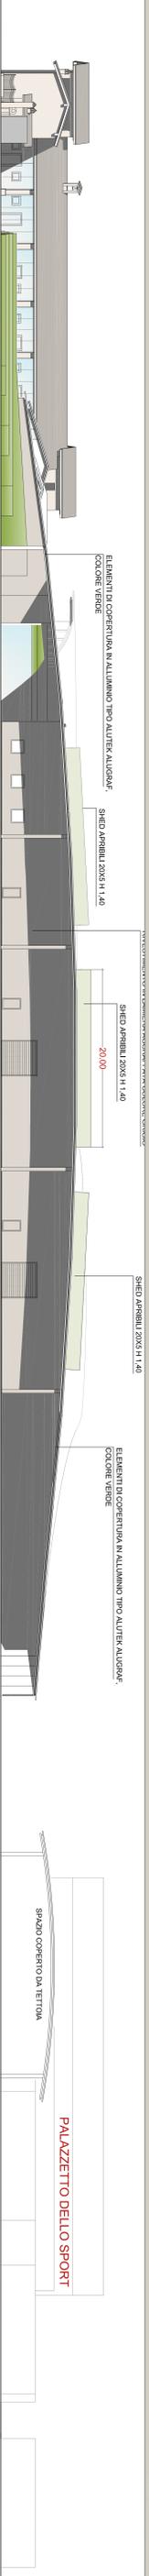


PROSPETTO SUD

scala 1:200

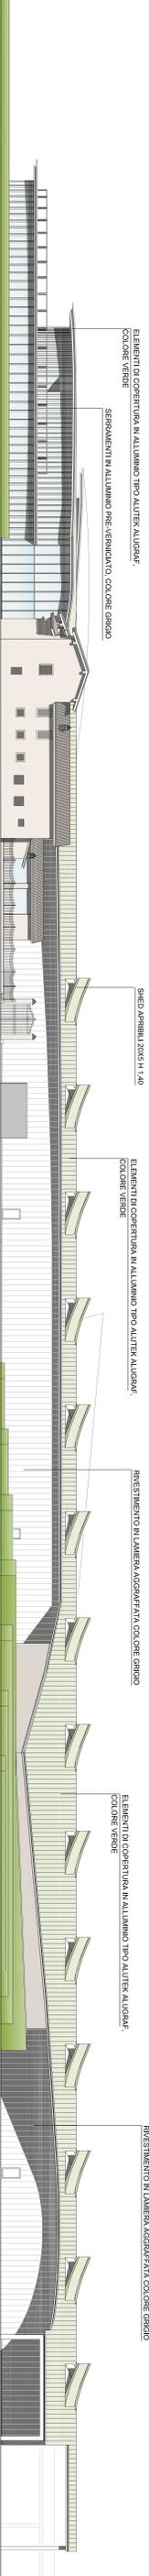

PROSPETTO OVEST

scala 1:200

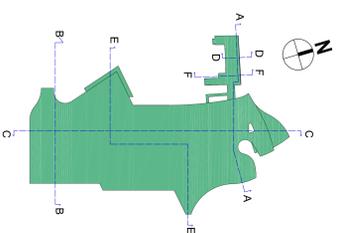

COMUNE DI COLOGNE
Povincia di Brescia




MONDINI S.r.l. G. MONDINI S.p.A.

| | |
|---|--------------------------------------------|
| coordinamento progettazione | progettazione architettonica |
| data | scala |
| 16/12/2019 | 1:200 |
| ogni foglio | 12 |
| approvato | timbro e firma |