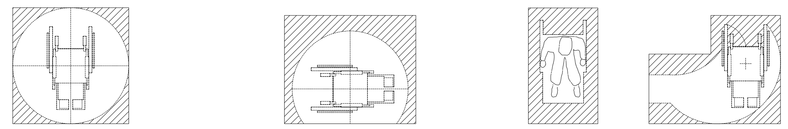

ROTAZIONE 360° ROTAZIONE 180° SOSTA SVOLTA 90°

LEGGE N. 13 del 9 Gennaio 1989
Circolare N. 1669 del 22 Giugno 1989
Decreto Ministeriale N. 236 del 14 Giugno 1989
Dgr n°509 del 02/03/2010
Dimensione della porta d'ingresso all'edificio > cm. 120
Dimensione delle porte interne cm. 80 e cm 90
Pendenza delle rampe d'accesso < 8%
Dimensionamento degli spazi antistanti e retrostanti le porta di accesso ai locali e al bagno nel rispetto dell'art. 8 punto 8.1.1 del citato D.M.
Assenza di dislivelli tra i vari locali interni.

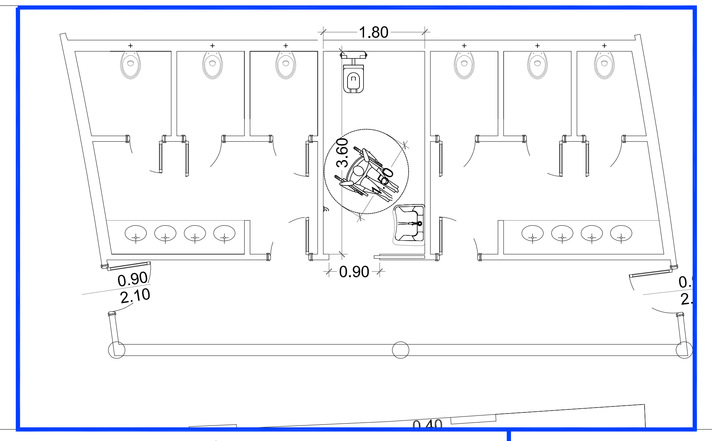

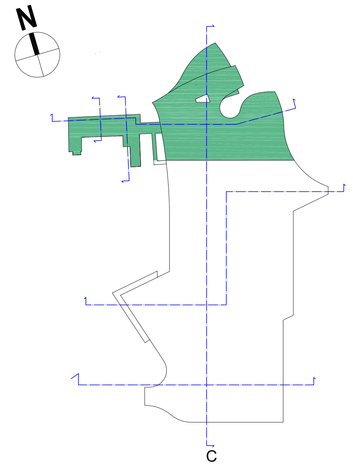

COMUNE DI COLOGNE

Provincia di Brescia

P.I.I. IN VARIANTE AL PGT VIGENTE AI SENSI DELL'ART. 14 E 92 DELLA L.R. N. 12/2005 E S.M.I.
"RIQUALIFICAZIONE DEL COMPARTO URBANO POSTO TRA VIA S. EUSEBIO E VIA S. MARIA E VIA D. ALIGHIERI, MEDIANTE LA REALIZZAZIONE DI ATTIVITA' POLIFUNZIONALI UNITAMENTE AD OPERA PUBBLICA STRATEGICA"

committente

MONDINI S.r.l. G. MONDINI S.p.A.

coordinamento progettazione
tecno habitat S.r.l.
Società di Ingegneria
Via Natale Battaglia 22, 20127 Milano
T +39.02.2614 6322 - thm@tecnohabitat.com

progettazione architettonica
studio castiglioni & nardi
architetti associati
Via Generale Camore 36, 21100 Varese
T +39.0332.232191 - info@studiocastiglioninardi.it

oggetto
PIANTA PIANO PRIMO VERIFICA ACCESSIBILITA'
NUOVO FABBRICATO UFFICI E CASCINA "COLOMBARA"

tav. **14a**

data 10/12/2019

scala 1:200

aggiornamenti

tecnico progettista
timbro e firma