


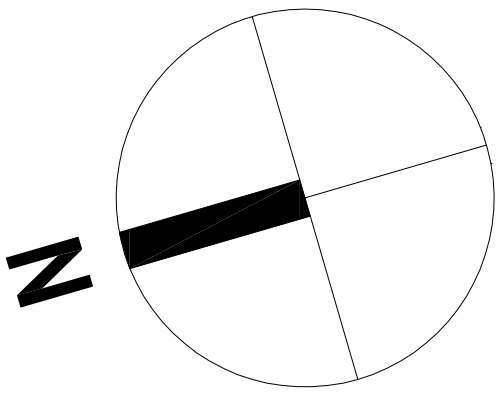

C

LEGENDA STRUTTURE DISPERSENTI

- M1 - PARETE ESTERNA PRODUZIONE
- M2 - PARETE ESTERNA UFFICI PRODUZIONE
- W4 - VETRATA CONTINUA
- M8 - PARETE ESTERNA BOW WINDOWS
- M11 - PORTONI
- M12 - PARETE ESTERNA CASCINA

P1 - PAVIMENTO CAPANNONE PRODUZIONE

P2 - PAVIMENTO UFFICI PRODUZIONE

P3 - PAVIMENTO UFFICI

P4 - PAVIMENTO UFFICI VERSO ESTERNO

P5 - PAVIMENTO CASCINA

S1 - COPERTURA

S2 - SOFFITTO UFFICI VERSO ESTERNO


S3 - SOFFITTO UFFICI TETTO VERDE ESTERNO

S4 - COPERTURA CASCINA

S5 - SOFFITTO CASCINA

WXX

W1..W4 - SERRAMENTI ESTERNI

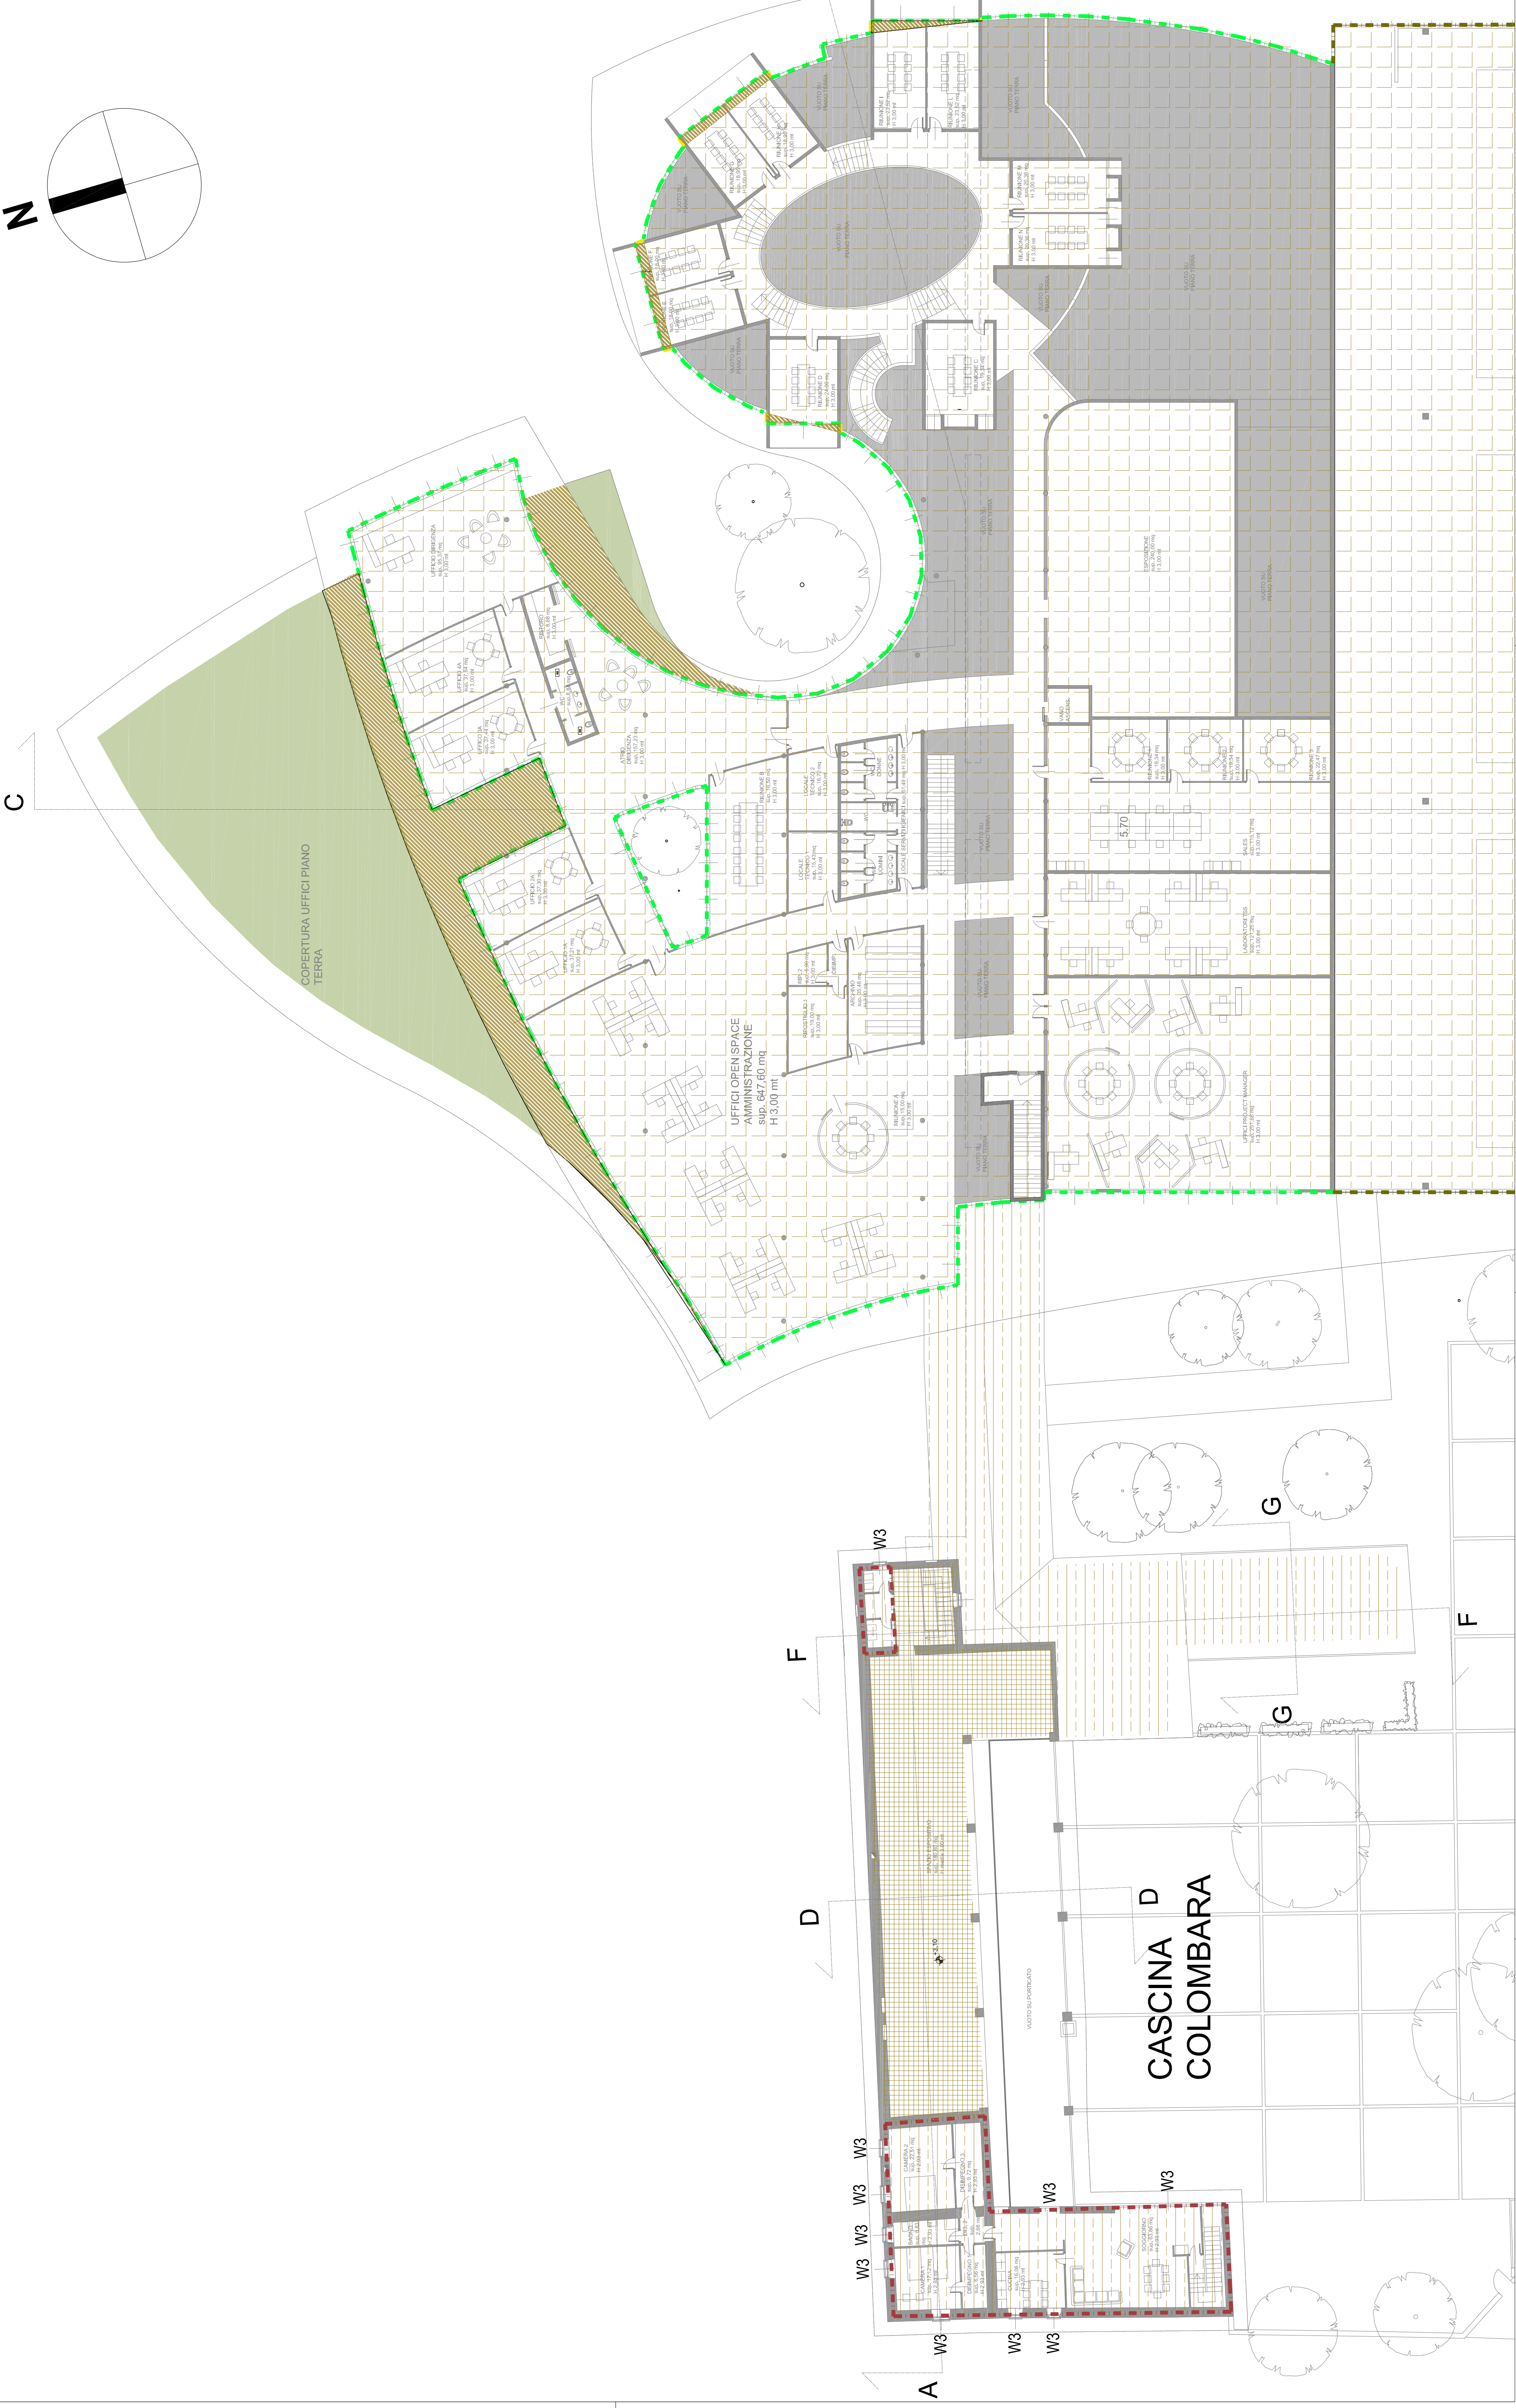

COMUNE DI COLOGNE
Provincia di Brescia



PIU' IN VARIANTE AL DET VIGENTE ALLEGATO DEL D.P.T. N. 1.579/2005 (C.M.I.)
"RIQUALIFICAZIONE E RISTRUTTURAZIONE DEL COMPLESSO EDILIZIO S. EUSEBIO E S. MARCO, MEDIANTE LA REALIZZAZIONE DI ATTIVITA' POLIFUNZIONALI UNITAMENTE AD OPERA PUBBLICA STRATEGICA"

committente	MONDINI S.r.l.	G. MONDINI S.p.A.
coordinamento progettazione	tecnico habitat S.r.l. Società di Ingegneria Via S. Eusebio, 10 - 25100 Brescia T +39 030 264.1822 - info@tecnicohabitat.com	progettazione architettonica studio castiglioni & nardi architetti associati Via S. Eusebio, 10 - 25100 Brescia T +39 030 264.1822 - info@studiocastiglioni.com
oggetto	PIANO PRIMO UFFICI E CASCINA INVOLUCRO EDIFICIO RISCALDATO	20a
data	10/12/2019	scala 1:200
aggiornamenti		tecnico progettista timbro e firma