



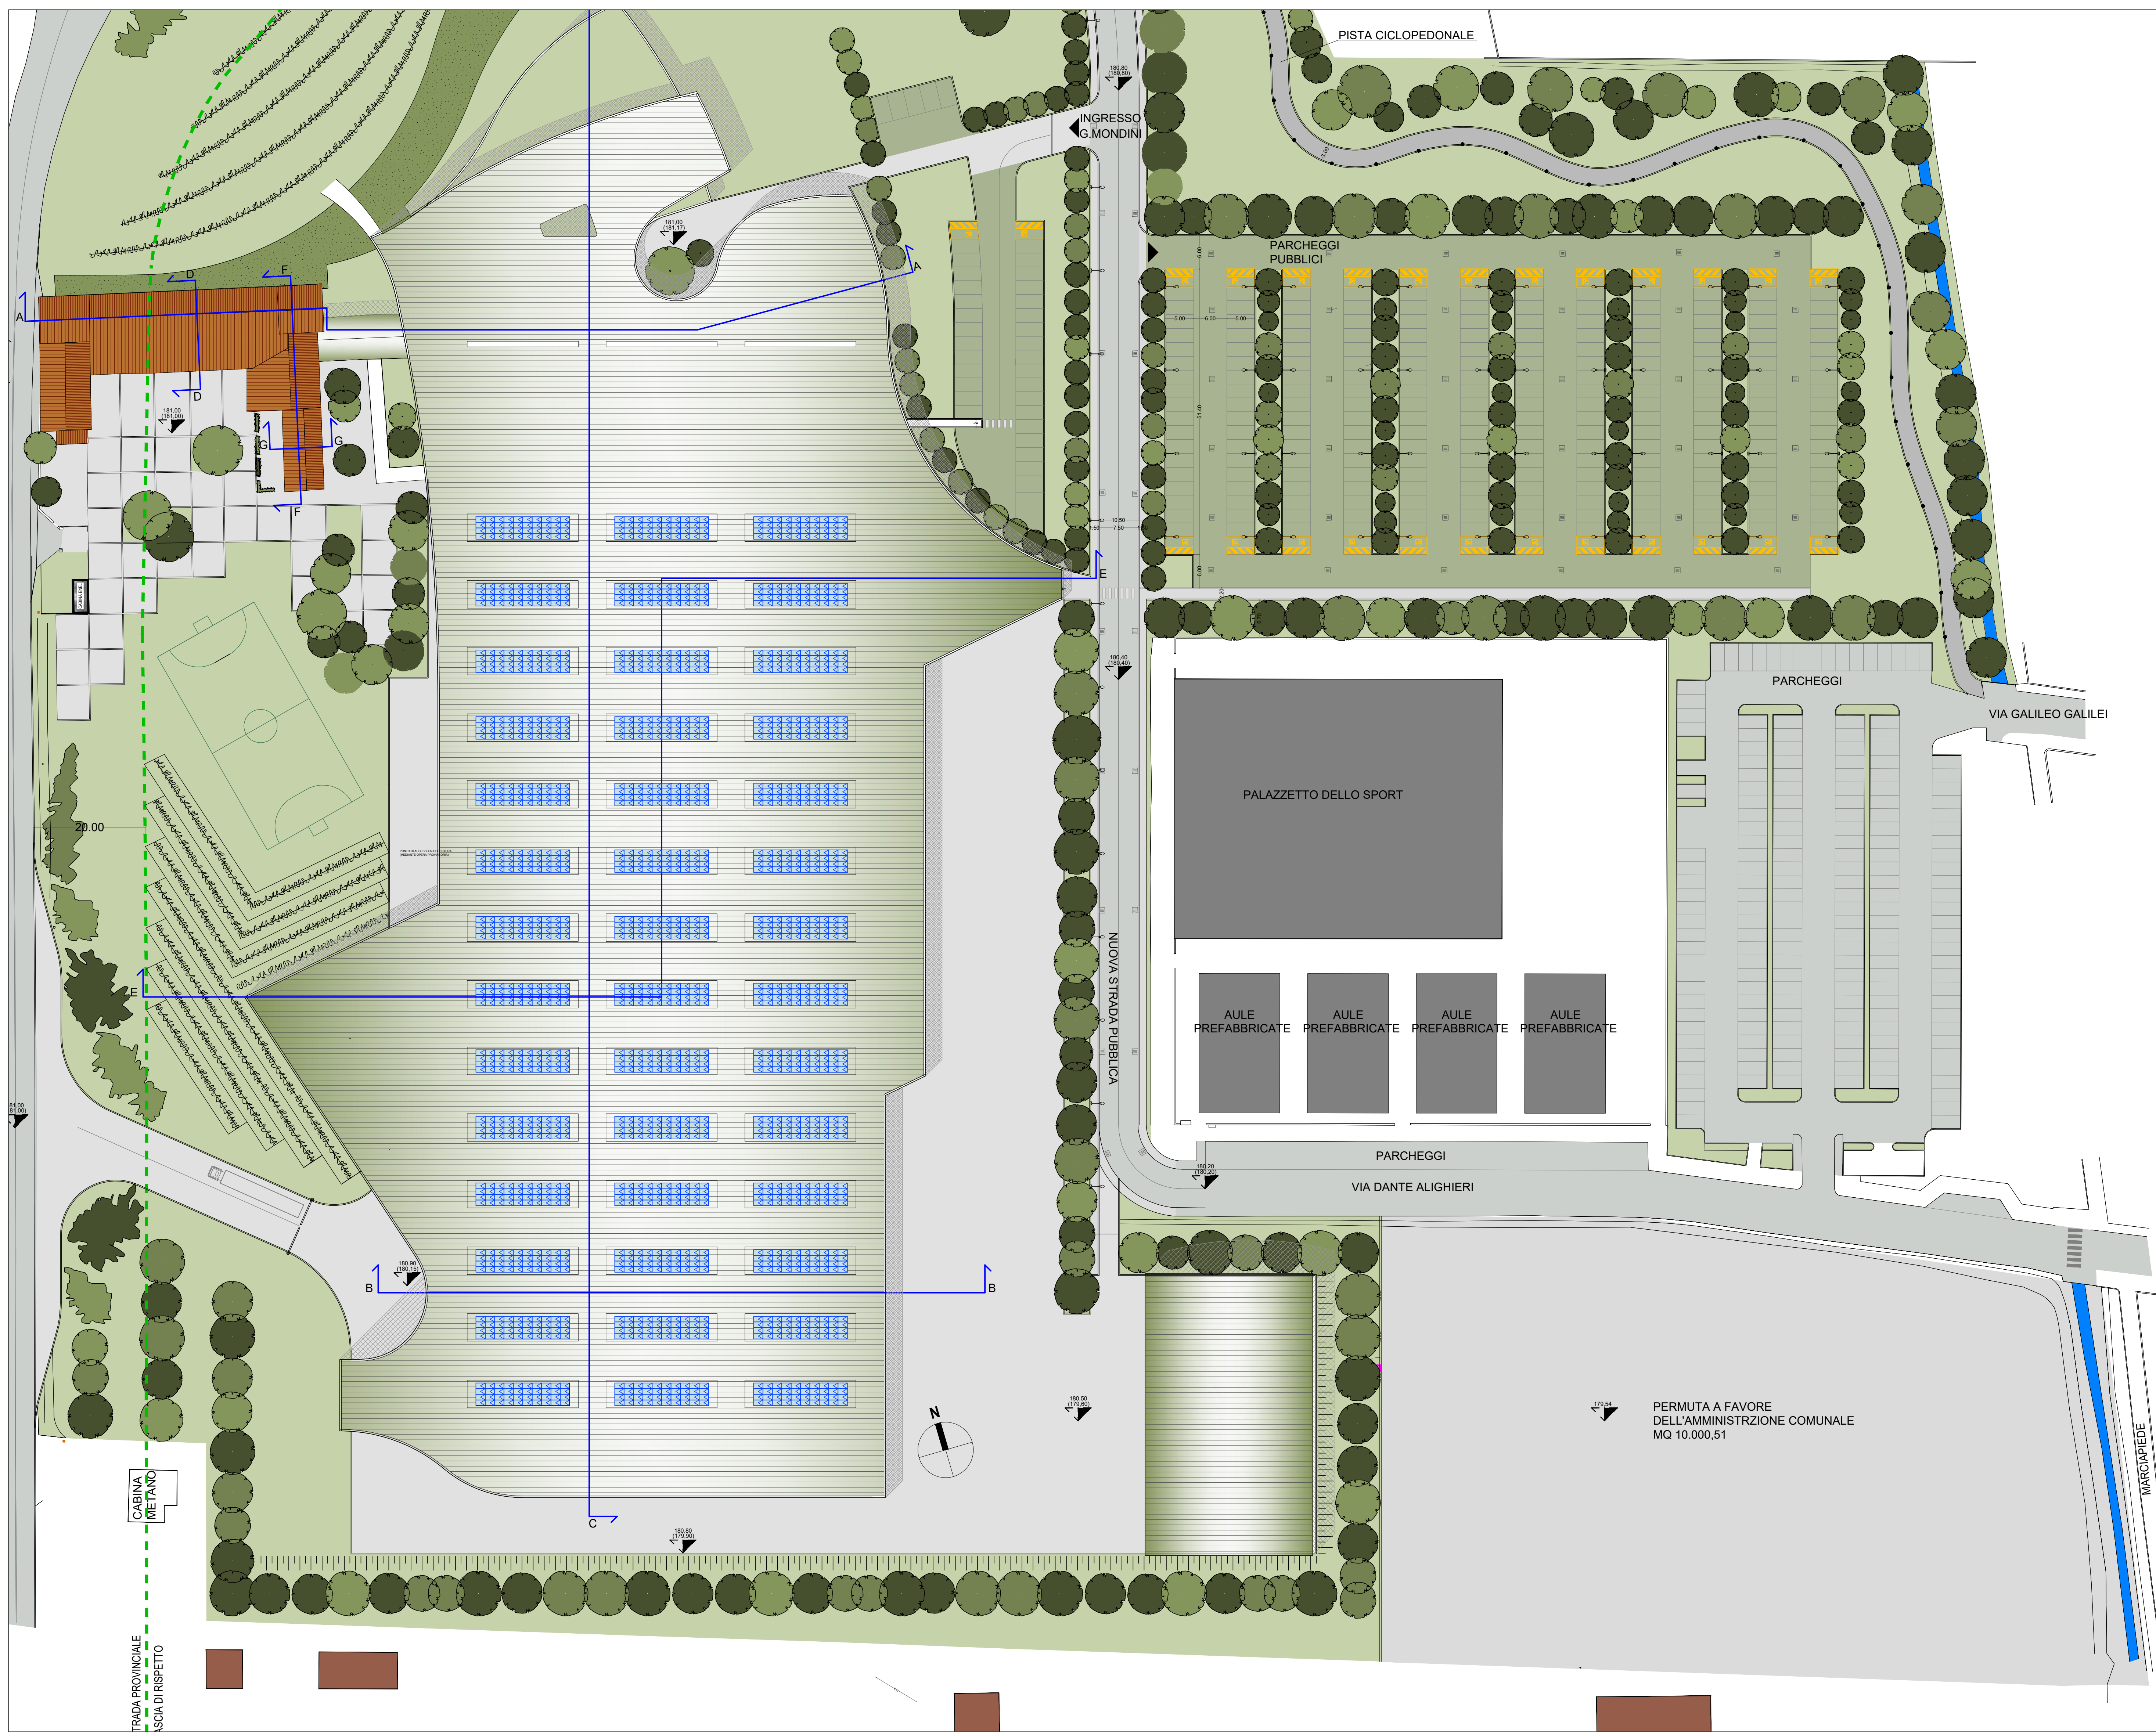

LEGENDA

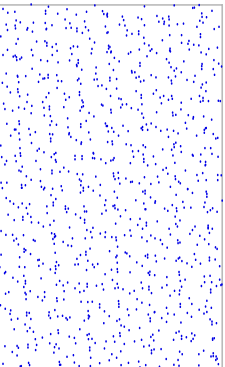

PANNELLI FOTOVOLTAICI
CAMPO FOTOVOLTAICO COMPOSTO DA 1680 MODULI
POTENZA DI PICCO INSTALLATA 512 kWp

COMUNE DI COLOGNE
Provincia di Brescia



P.I. IN VARIANTE AL PGT VIGENTE AI SENSI DELL'ART. 14 E 92 DELLA L.R. N. 12/2005 E S.M.I.
"RIQUALIFICAZIONE DEL COMPARTO URBANO POSTO TRA VIA S. EUSEBIO E VIA S. MARIA E VIA D. ALIGHIERI,
MEDIANTE LA REALIZZAZIONE DI ATTIVITA' POLIFUNZIONALI UNITAMENTE AD OPERA PUBBLICA STRATEGICA"

committente
MONDINI S.r.l. G. MONDINI S.p.A.

coordinamento progettazione
tecno habitat S.r.l.
Società di Ingegneria
Via Napoleone Bonaparte 22, 20127 Milano
T +39 02 2614 8322 - info@tecnohabitat.com

progettazione architettonica
studio castiglioni & nardi
architetti associati
Via Giuseppe Cantoni 36, 21100 Varese
T +39 0332 232191 - info@studiocastiglioniardi.it

oggetto PLANIMETRIA GENERALE DELLA COPERTURA	liv. 20c
data 10/12/2019	scala 1:500
aggiornamenti	tecnico progettista timbro e firma