
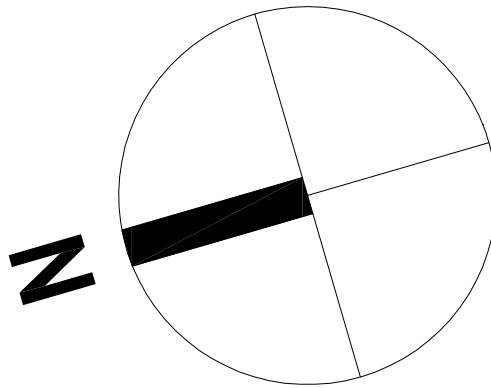


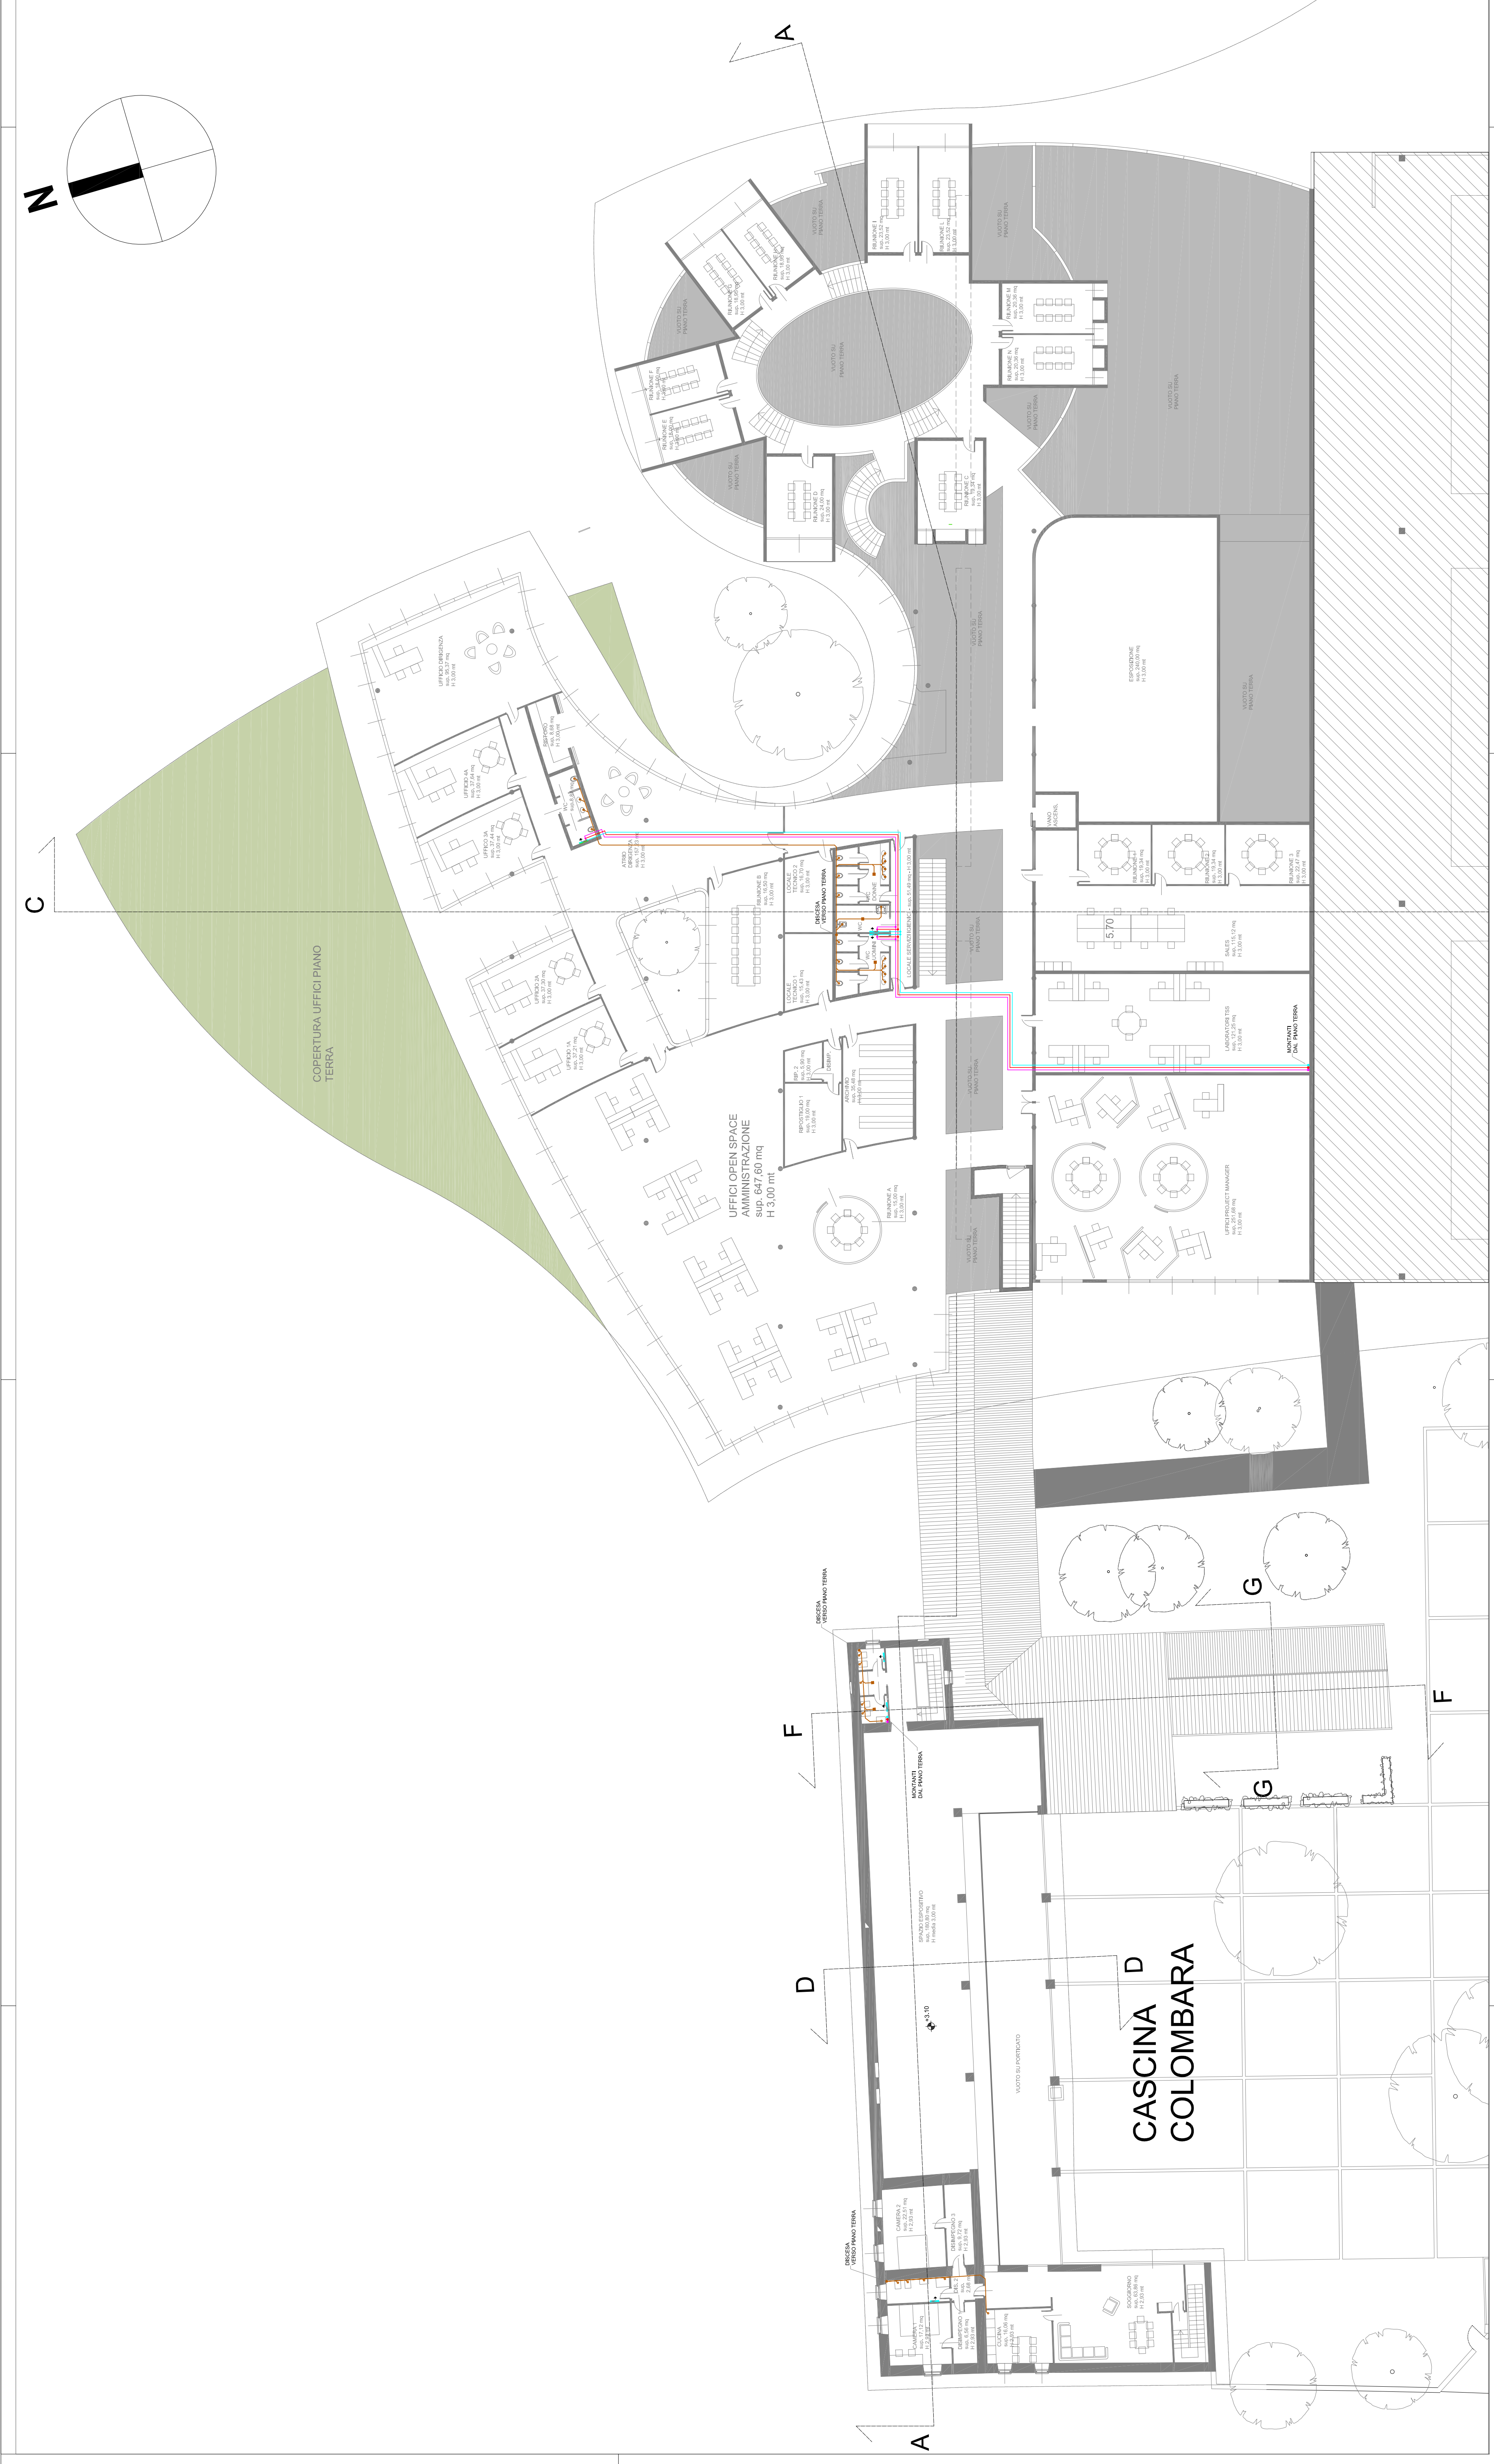

### LEGENDA RETI IDRICHE

| Simbolo | Descrizione                                   |
|---------|-----------------------------------------------|
| AFS     | Tubazione di adduzione acqua fredda sanitaria |
| ACS     | Tubazione di adduzione acqua calda sanitaria  |
| BACS    | Tubazione di ricircolo acqua calda sanitaria  |
| SN      | Tubazione di scarico acque nere               |
|         | Collettore di distribuzione sanitaria         |

NOTE

1. Per tutte le reti di tubazioni sono da prevedere nei punti alti  
2. Per tutte le reti di tubazioni sono da prevedere nei punti  
3. Negli attraversamenti dei muri REI sono da prevedere collari,  
sigillature per le reti di tubazioni

COMUNE DI COLOGNE  
*Provincia di Brescia*

P.I.L. IN VARIANTE AL PRT VIGENTE AI SENSI DELL'ART. 14 E 92 DELLA L.R. N. 12/2005 E S.M.I. (REGOLAMENTO COMUNICAZIONE E CONFERMAZIONE DI PROVA) E CON LA PRESENTAZIONE DELLA PROGETTAZIONE ESECUTIVA, PER LA REALIZZAZIONE DI ATTIVITA' POLIFUNZIONALI UNITAMENTE AD OPERA PUBBLICA STRATEGICA, MEDIANTE LA REALIZZAZIONE DI ATTIVITA' POLIFUNZIONALI UNITAMENTE AD OPERA PUBBLICA STRATEGICA.

committente

MONDINI S.r.l.

G. MONDINI S.p.A.

coordinamento progettazione  
tecnico habitat S.r.l.  
Società di Ingegneria  
Via S. Giovanni 10  
20121 Milano  
T +39 02 2641 8322 - [info@tecnohabit.com](mailto:info@tecnohabit.com)

progettazione architettonica  
studio castiglioni & nardi  
architetti associati  
Via S. Giovanni 10  
20121 Milano  
T +39 02 2641 8322 - [info@studiocastiglioni.com](mailto:info@studiocastiglioni.com)

Oggetto  
M06 - PIANO PRIMO UFFICI E CASCINA  
DISTRIBUZIONE IDRICO-SANITARIA E SCARICHI

data  
10/12/2019

aggiornamenti

scala  
1:200

tecnicista  
timbro e firma

26