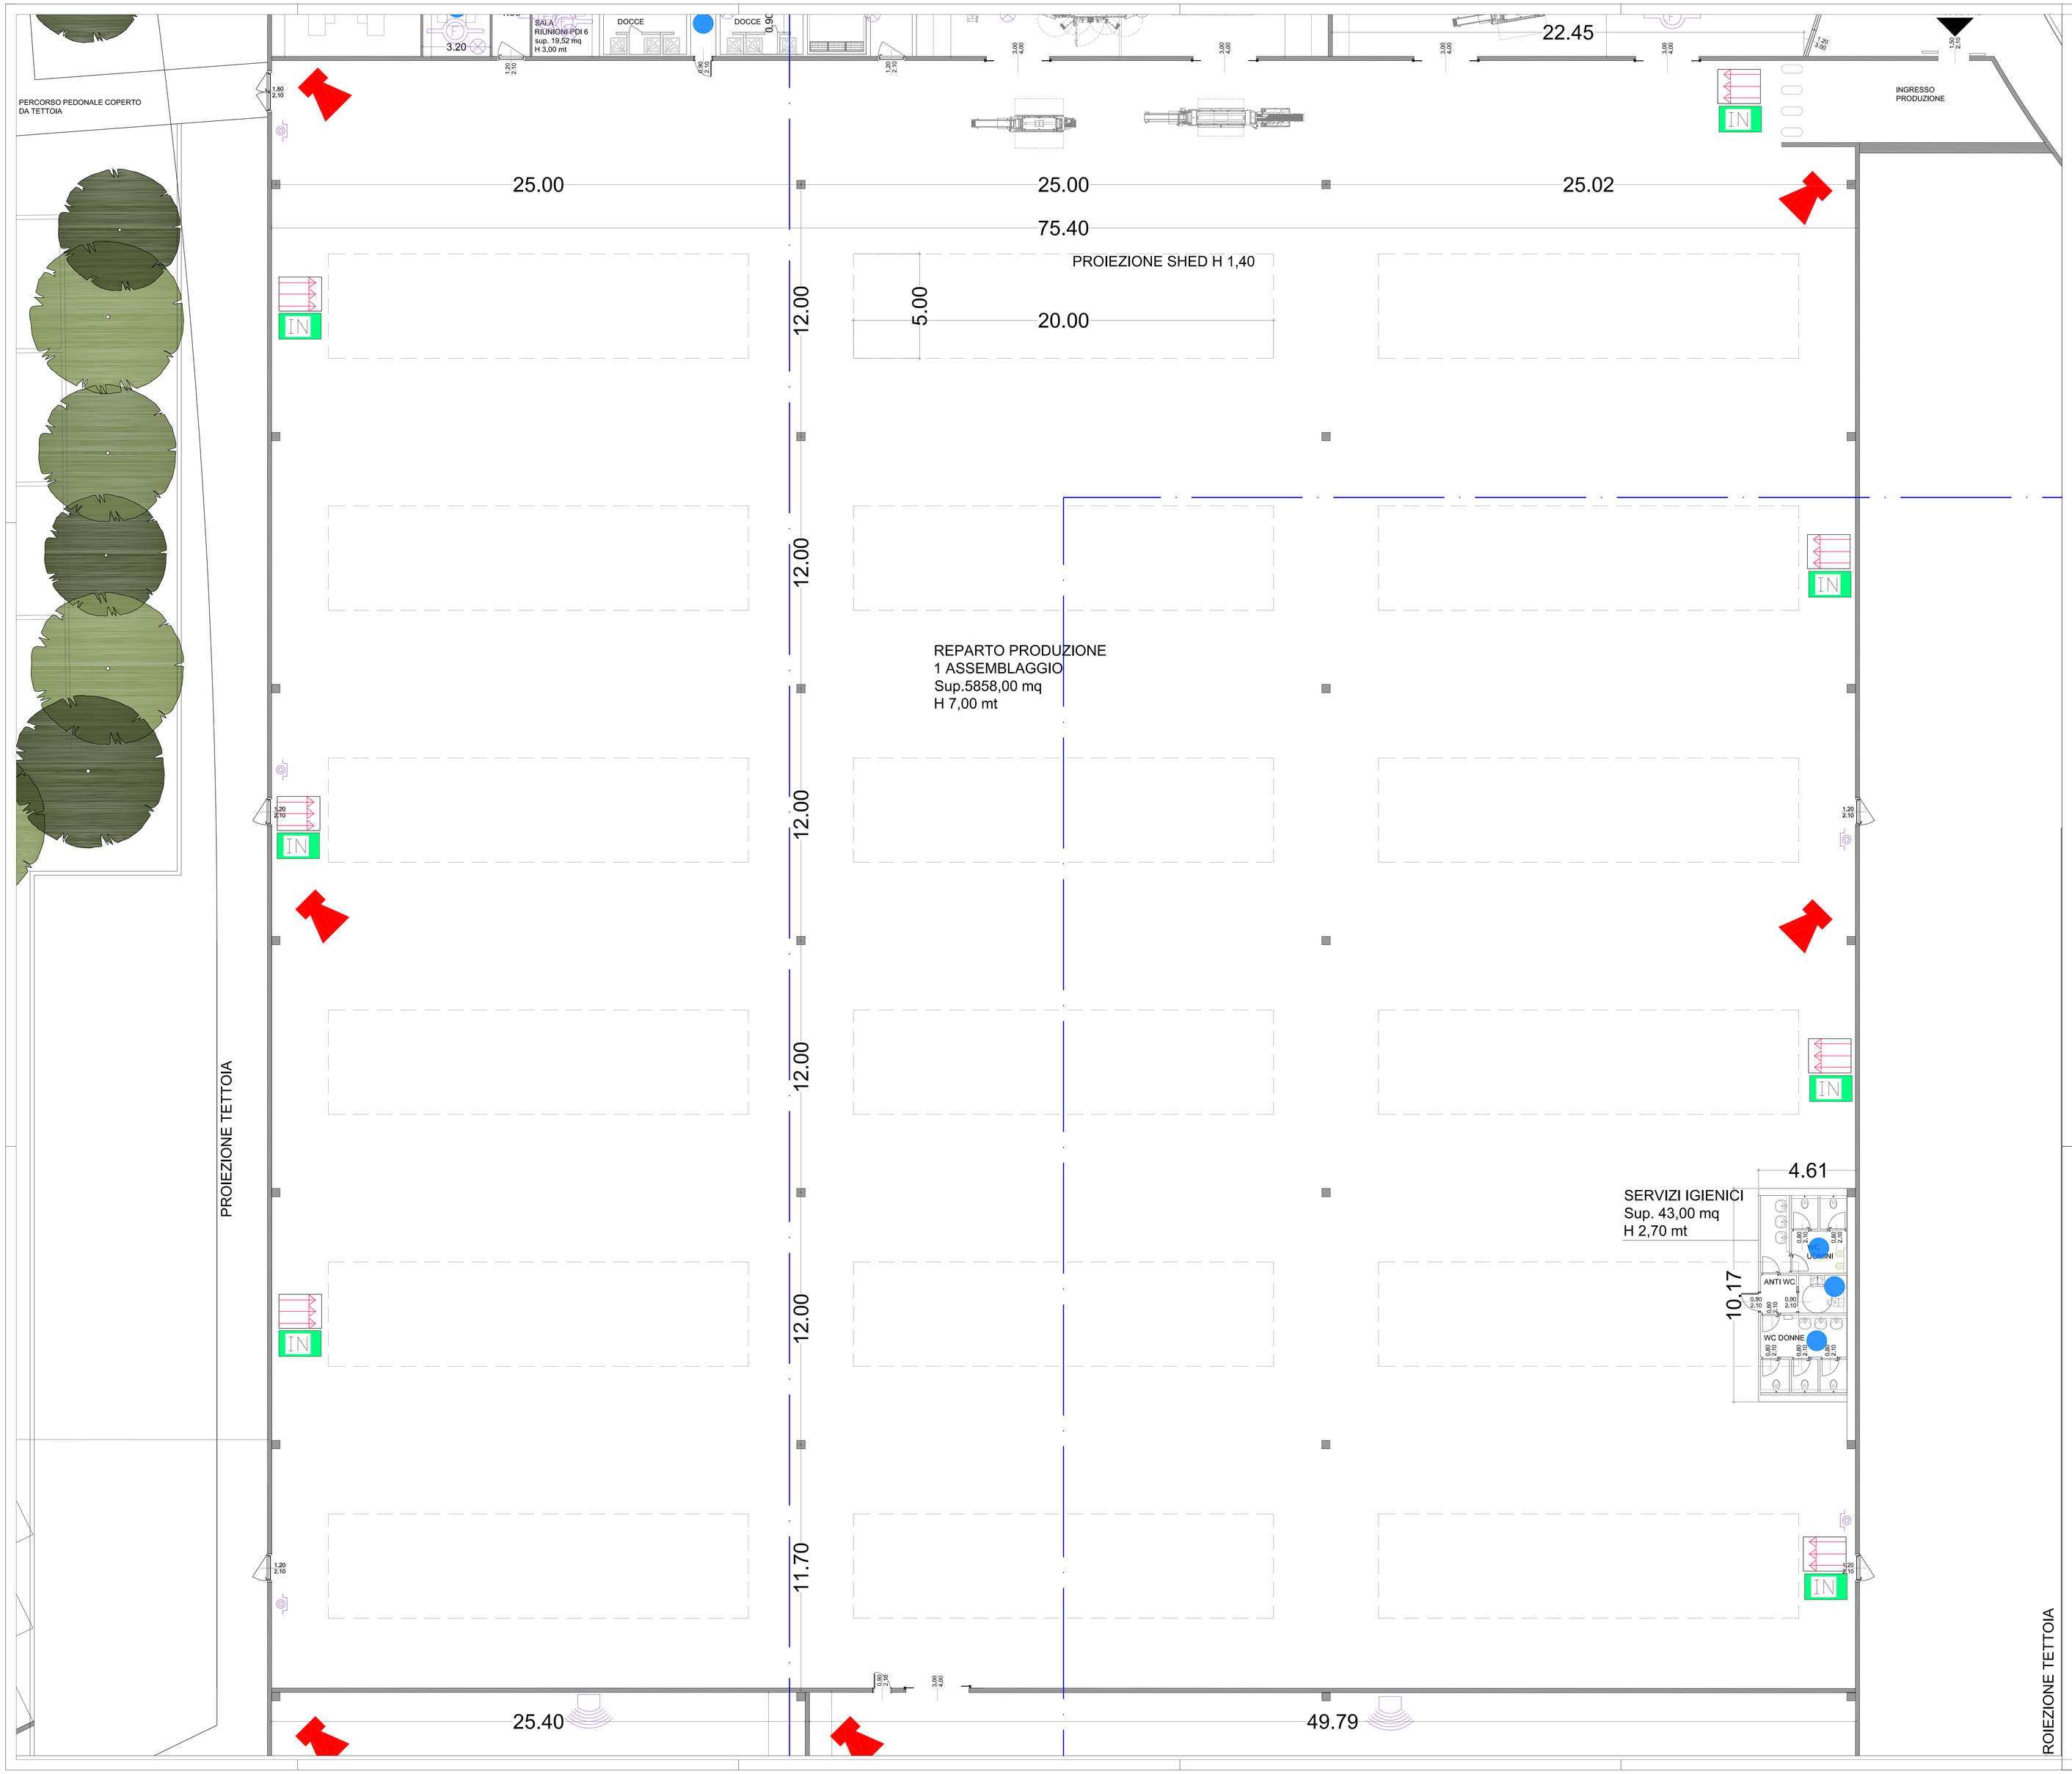

LEGENDA SIMBOLI ELETTRICI

– IMPIANTI SPECIALI E DI SICUREZZA –

	RIVELATORE TERMICO
	RIVELATORE OTTICO DI FUMO IN CONTROSOFFITO CON SEGNALE LUMINOSO VISIBILE DALL'ESTERNO
	RIVELATORE OTTICO DI FUMO
	RILEVATORE DI FUMO LINEARE (BARRIERA)
	PANNELLO OTTICO/ACUSTICO SEGNALAZIONE INCENDI
	PULSANTE ALLARME RIVELAZIONE INCENDIO PROTETTO SOTTOVETRO
PS...	PULSANTE SOTTOVETRO PER COMANDO DI EMERGENZA SGANCIO MT
	TROMBA ACUSTICA 20W EN 54-24
	IMPIANTO AUDIO DI SICUREZZA 6W – DIFFUSORE SONORO
CRF	CENTRALE RIVELAZIONE FUMI
CAS	IMPIANTO AUDIO DI SICUREZZA – CENTRALE AUDIO DI SICUREZZA

COMUNE DI COLOGNE

Provincia di Brescia

P.I.I. IN VARIANTE AL PGT VIGENTE AI SENSI DELL'ART. 14 E 92 DELLA L.R. N. 12/2005 E S.M.I.
"RIQUALIFICAZIONE DEL COMPARTO URBANO POSTO TRA VIA S. EUSEBIO E VIA S. MARIA E VIA D. ALIGHIERI, MEDIANTE LA REALIZZAZIONE DI ATTIVITA' POLIFUNZIONALI UNITAMENTE AD OPERA PUBBLICA STRATEGICA"

committente

MONDINI S.r.l. — G. MONDINI S.p.A.

coordinamento progettazione
tecno habitat S.r.l.
Società di Ingegneria
Via Natale Battaglia 22, 20127 Milano
T +39.02.2614 8322 - thmi@tecnohabitat.com

progettazione architettonica
studio castiglioni & nardi
architetti associati
Via Generale Cantore 36, 21100 Varese
T +39.0332.232191 - info@studiocastiglioninardi.it

oggetto
E06 - PIANTA CAPANNONE PRODUZIONE ZONA ASSEMBLAGGI
IMPIANTI SPECIALI RILEVAZIONE INCENDI + EVAC

tav. **32**

data 10/12/2019

scala 1:100

aggiornamenti

tecnico progettista
timbro e firma