


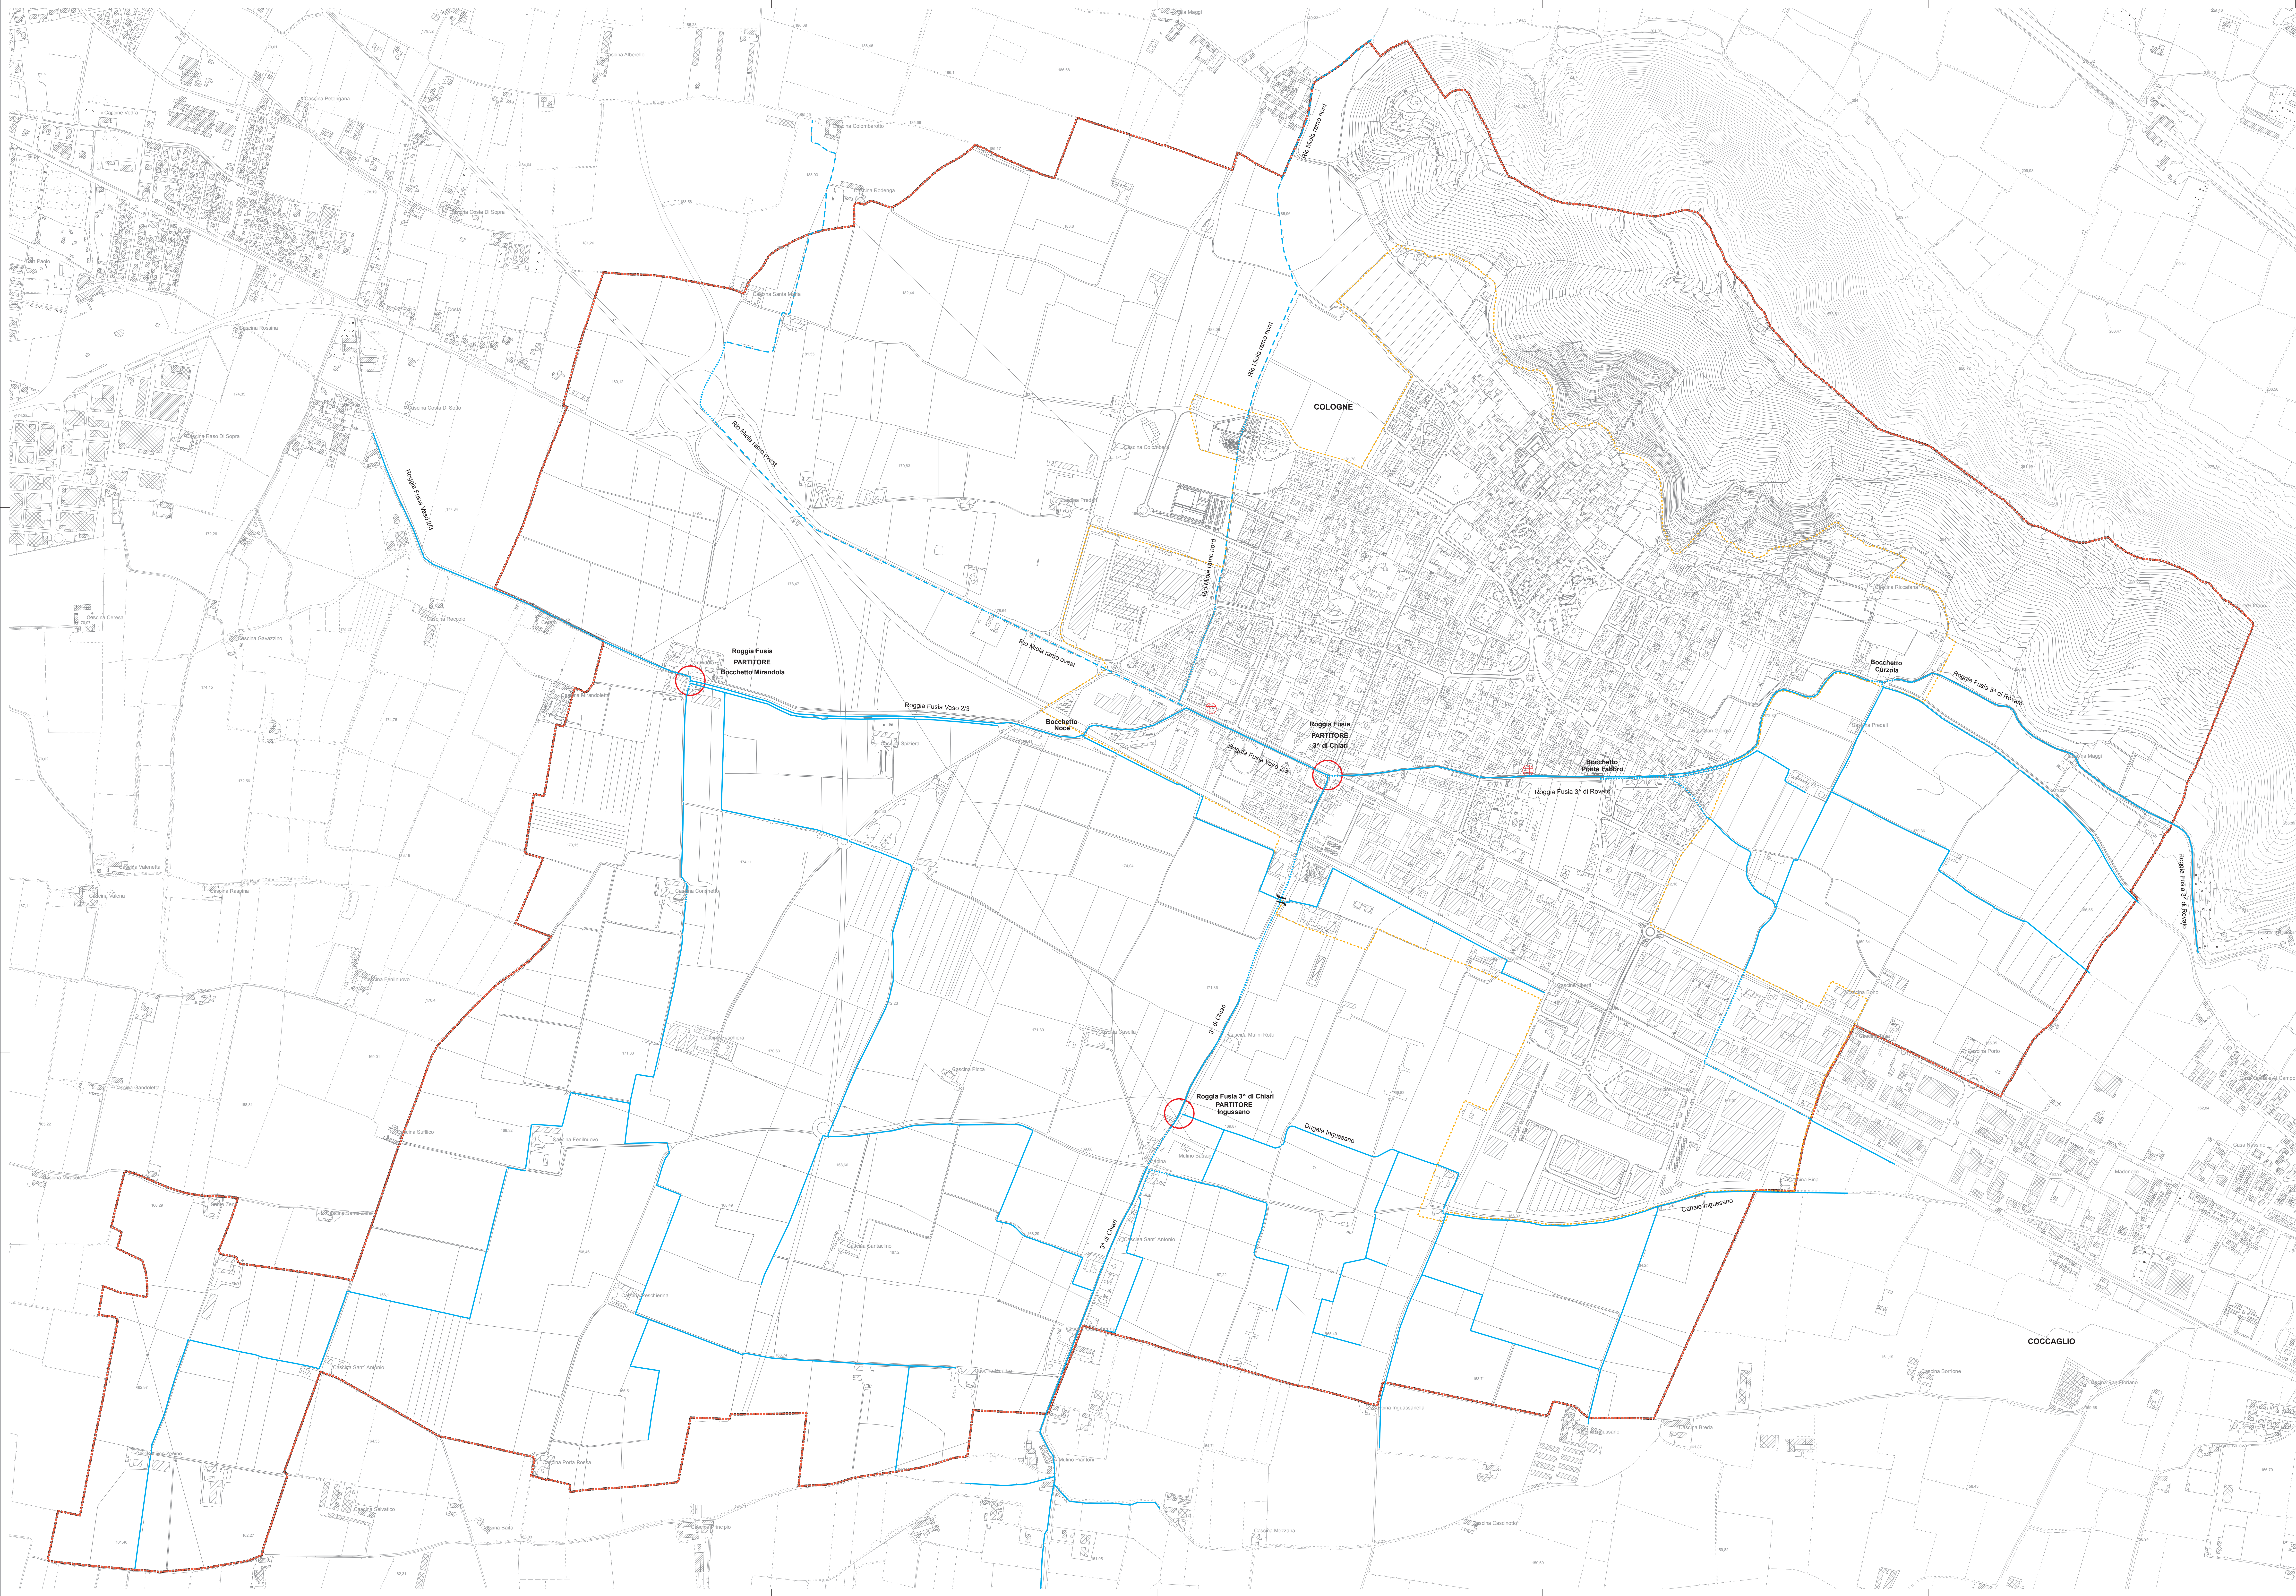

COMUNE DI
COLOGNE

PROVINCIA DI BRESCIA

STUDIO DEL RETICOLO IDRICO MINORE
DEL TERRITORIO COMUNALE
(D.G.R. n. X/2591 del 31/10/2014)
(D.G.R. n. 9/4287 del 25/10/12)
(R.R. n. 3 del 08/02/10)
(L.R. 1/2000)
(R.D. n. 523 del 25/07/1904)

INDIVIDUAZIONE DEL RETICOLO IDRICO

Scala 1 : 5.000

0 250 500 Metri

N

↑

TAV. 1

Data :
Maggio 2015

Studio di Geologia DOTT. Geol. GUIDO TORRESANI

25034 - ORZINUOVI (BS) - Via Giordano Bruno, 44

tel/fax 030 943904

GEOLOGIA AMBIENTALE, IDROGEOLOGIA, GEOTECNICA, GESTIONE CAVE, AUTORIZZAZIONI POZZI

Legenda

- Confini comunale
- Centro edificato
- Corso d'acqua continuo
- Corso d'acqua temporaneo
- Corso d'acqua intubato
- Partitori Seriola Fusia
- Depuratore Comunale
- Sovrappasso